


SCHÉMA AREÁLU:

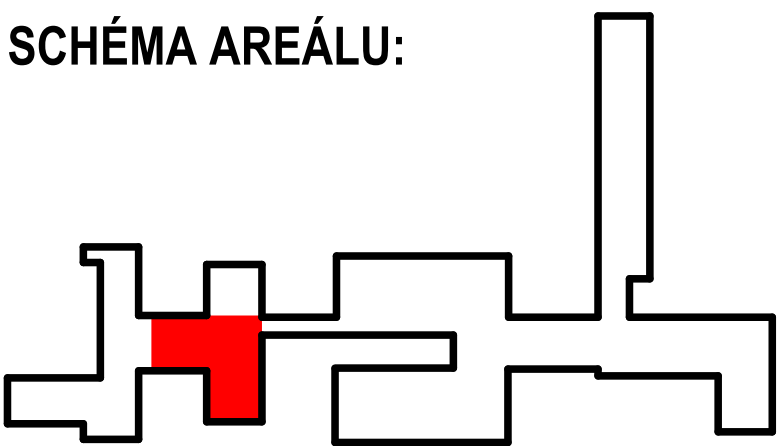

Akce: STŘEDNÍ PRŮMYSLOVÁ ŠKOLA TŘEBÍČ, REKONSTRUKCE STRAVOVACÍHO PROVOZU		Autorizace:	<div>C.U.B.E. S.R.O.</div> <div>Nad Zámkem 1072, 674 01 Třebíč mobil: (+420) 606 224 941 e-mail: info@cube-projekty.cz IČ: 282 67 419 DIČ: CZ28267419</div>
Místo stavby:	STŘEDNÍ PRŮMYSLOVÁ ŠKOLA TŘEBÍČ MANŽELŮ CURIEOVÝCH 734 674 01 TŘEBÍČ		
Objednatel:	KRAJ VYSOČINA ŽIŽKOVA 57/1882 587 33 JIHLAVA		
Zodpovědný projektant: ING. MARTIN VINTER		Vypracoval: MILAN MELICHAR	Kreslil: MICHAL MAREŠ
Datum: 4/2017		Zakázkové číslo: 04/2017	
Formát: 8 x A4		Stupeň: ZADÁVACÍ DOKUMENTACE PRO BUDOUCÍHO PROJEKTANTA STAVBY	
Objekt: BUDOVA ŠKOLY		Měřítko: 1:75	Paré:
Obsah: PŮDORYS STŘECHY		Číslo výkresu: B.2e	