





SCHÉMA AREÁLU:

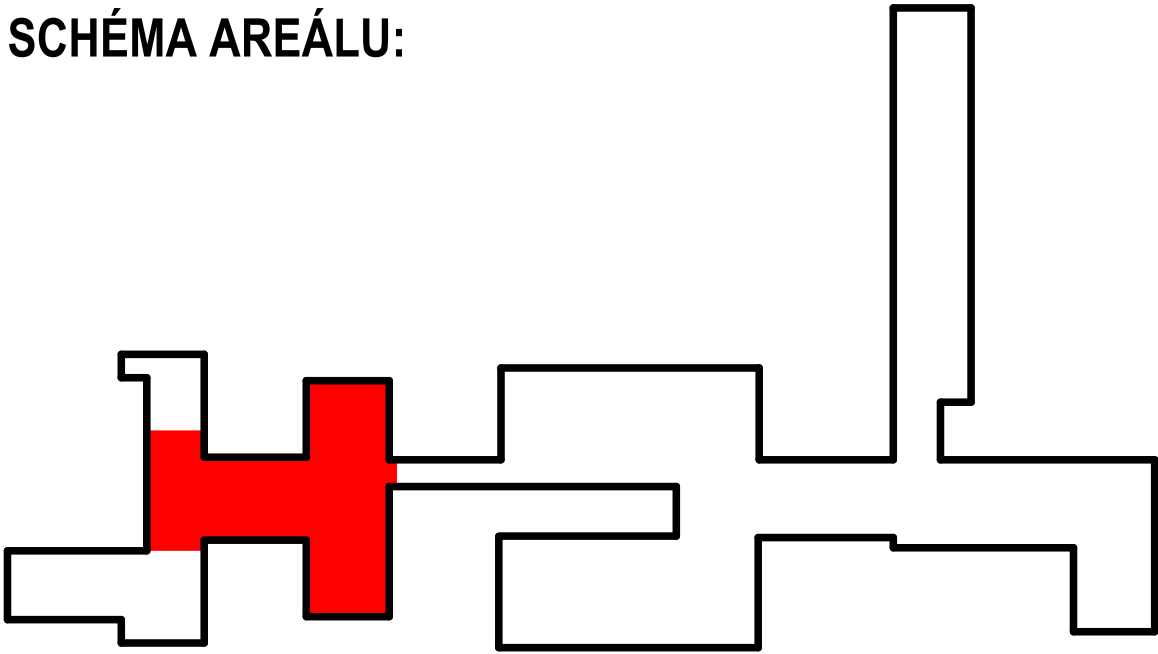

Akce: STŘEDNÍ PRŮMYSLOVÁ ŠKOLA TŘEBÍČ, REKONSTRUKCE STRAVOVACÍHO PROVOZU		Autorizace:		 Nad Zámkem 1072, 674 01 Třebíč mobil: (+420) 606 224 941 e-mail: info@cube-projekty.cz IČ: 282 67 419 DIČ: CZ28267419
Místo stavby:	STŘEDNÍ PRŮMYSLOVÁ ŠKOLA TŘEBÍČ MANŽELŮ CURIEVÝCH 734 674 01 TŘEBÍČ			
Objednatel:	KRAJ VYSOČINA ŽIŽKOVA 571/1882 587 33 JIHLAVA	IČ: 70890749 DIČ: CZ70890749		
Zodpovědný projektant:	ING. MARTIN VINTER	Vypracoval:	MILAN MELICHAR	
Kreslil:	MICHAL MAREŠ	Datum:	4/2017	
Zakázkové číslo:	04/2017	Formát:	8 x A4	
Oddíl:	B.3 - VÝKRESOVÁ ČÁST - NÁVRH DISPOZIČNÍHO ŘEŠENÍ, TECHNOLOGICKÉHO A TECHNICKÉHO USPOŘADÁNÍ STRAVOVACÍHO PROVOZU			Stupeň: ZADÁVACÍ DOKUMENTACE PRO BUDOUCÍHO PROJEKTANTA STAVBY
Objekt:	BUDOVA ŠKOLY			Měřítko: 1:100
Obsah:	PŮDORYS 1.NP - VARIANTA X			Paré:
			Číslo výkresu:	B.3I