



SCHÉMA AREÁLU:

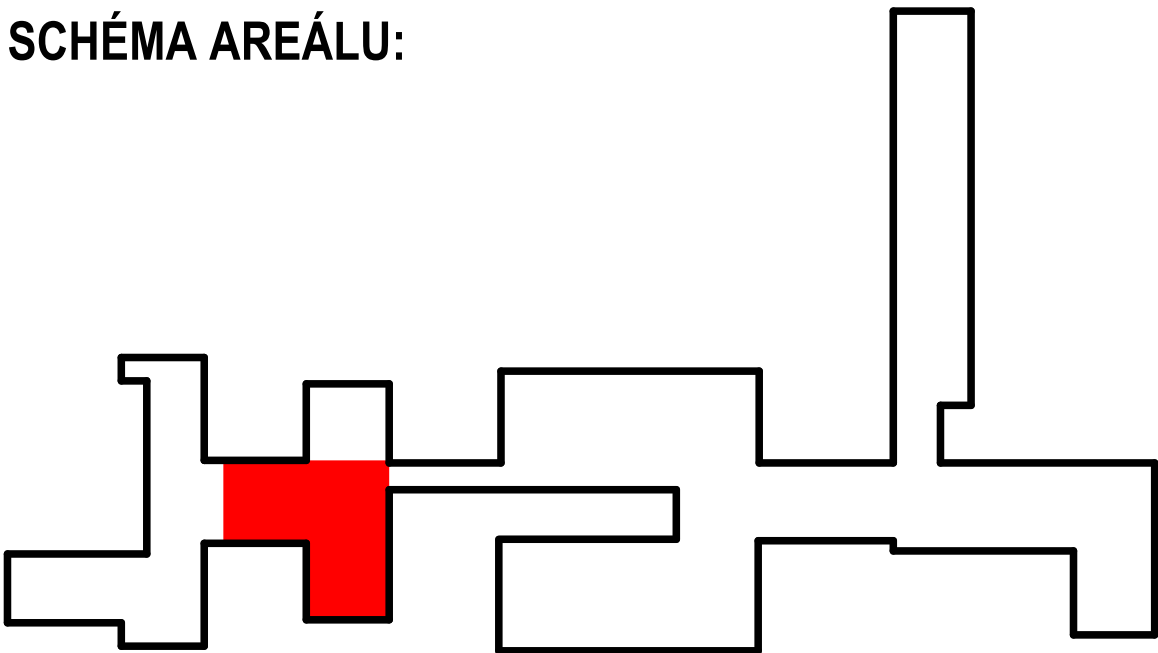

Akce: STŘEDNÍ PRŮMYSLOVÁ ŠKOLA TŘEBÍČ, REKONSTRUKCE STRAVOVACÍHO PROVOZU		Autorizace:	
Místo stavby: STŘEDNÍ PRŮMYSLOVÁ ŠKOLA TŘEBÍČ, MANŽELŮ CURIEOVÝCH 734, 674 01 TŘEBÍČ			
Objednatel: KRAJ VYSOČINA, ŽIŽKOVA 571/1882, 587 33 JIHLAVA		IČ: 70890749, DIČ: CZ70890749	
Zodpovědný projektant: ING. MARTIN VINTER	Vypracoval: MILAN MELICHAR	Kreslil: MICHAL MAREŠ	Datum: 4/2017
Oddíl: B.3 - VÝKRESOVÁ ČÁST - NÁVRH DISPOZIČNÍHO ŘEŠENÍ, TECHNOLOGICKÉHO A TECHNICKEHO USPOŘADÁNÍ STRAVOVACÍHO PROVOZU		Stupeň: ZADÁVACÍ DOKUMENTACE PRO BUDOUCÍHO PROJEKTANTA STAVBY	
Objekt: BUDOVA ŠKOLY		Měřítko: 1:75	Paré:
Obsah: PŮDORYS 1.PP - VARIANTA II		Číslo výkresu: B.3a	



Nad Zámkem 1072, 674 01 Třebíč
mobil: (+420) 606 224 941
e-mail: info@cube-projekty.cz
IČ: 282 67 419
DIČ: CZ28267419