




SCHÉMA AREÁLU:

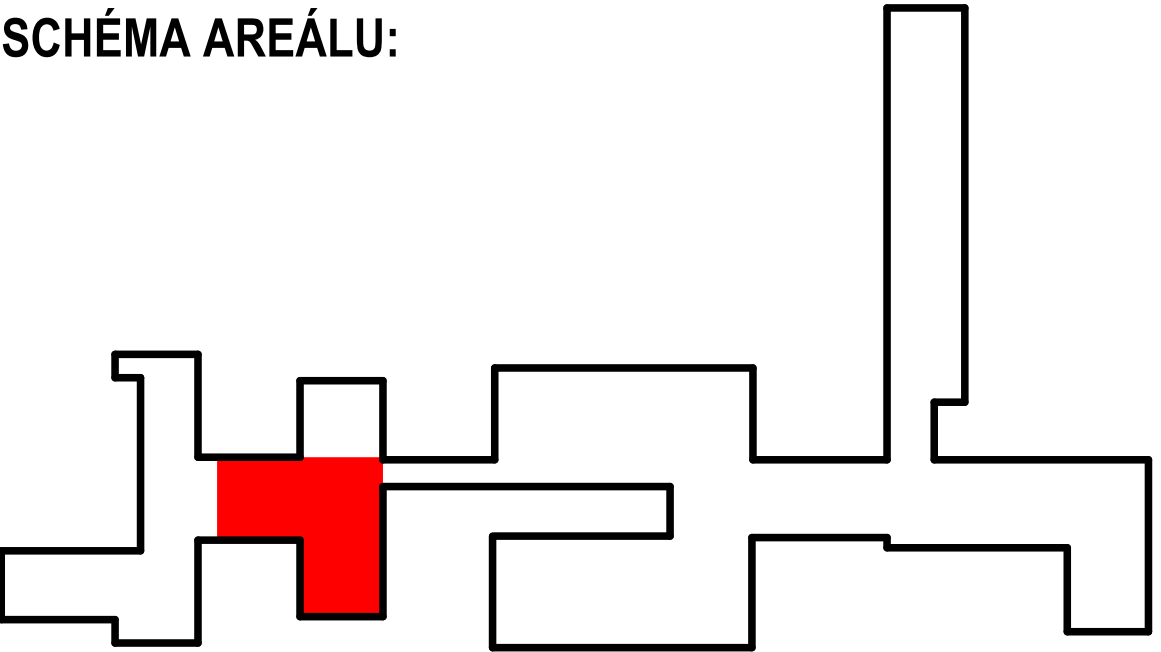

Akce: STŘEDNÍ PRŮMYSLOVÁ ŠKOLA TŘEBÍČ, REKONSTRUKCE STRAVOVACÍHO PROVOZU		Autorizace:		<div>C.U.B.E. S.R.O.</div> <div>Nad Zámkem 1072, 674 01 Třebíč mobil: (+420) 606 224 941 e-mail: info@cube-projekty.cz IČ: 282 67 419 DIČ: CZ28267419</div>	
Místo stavby:	STŘEDNÍ PRŮMYSLOVÁ ŠKOLA TŘEBÍČ MANŽELŮ CURIEOVÝCH 734 674 01 TŘEBÍČ				
Objednatel:	KRAJ VYSOČINA Žižkova 57/1882 587 33 JIHLAVA		IČ: 70890749 DIČ: CZ70890749		
Zodpovědný projektant:	Vypracoval:	Kreslil:	Datum:		
ING. MARTIN VINTER	MILAN MELICHAR	MICHAL MAREŠ	Zakázkové číslo: 04/2017		
Oddíl:	B.3 - VÝKRESOVÁ ČÁST - NÁVRH DISPOZIČNÍHO ŘEŠENÍ, TECHNOLOGICKÉHO A TECHNICKÉHO USPOŘADÁNÍ STRAVOVACÍHO PROVOZU		Formát: 10 x A4		
Objekt:	BUDOVA ŠKOLY		Stupeň: ZADÁVACÍ DOKUMENTACE PRO BUDOUCÍHO PROJEKTANTA STAVBY		
Obsah:	PŮDORYS 1.NP - VARIANTA VIII		Měřítko: 1:80	Paré:	
			Číslo výkresu: B.3j		