



k. ú. Havlíčkův Brod (637823)

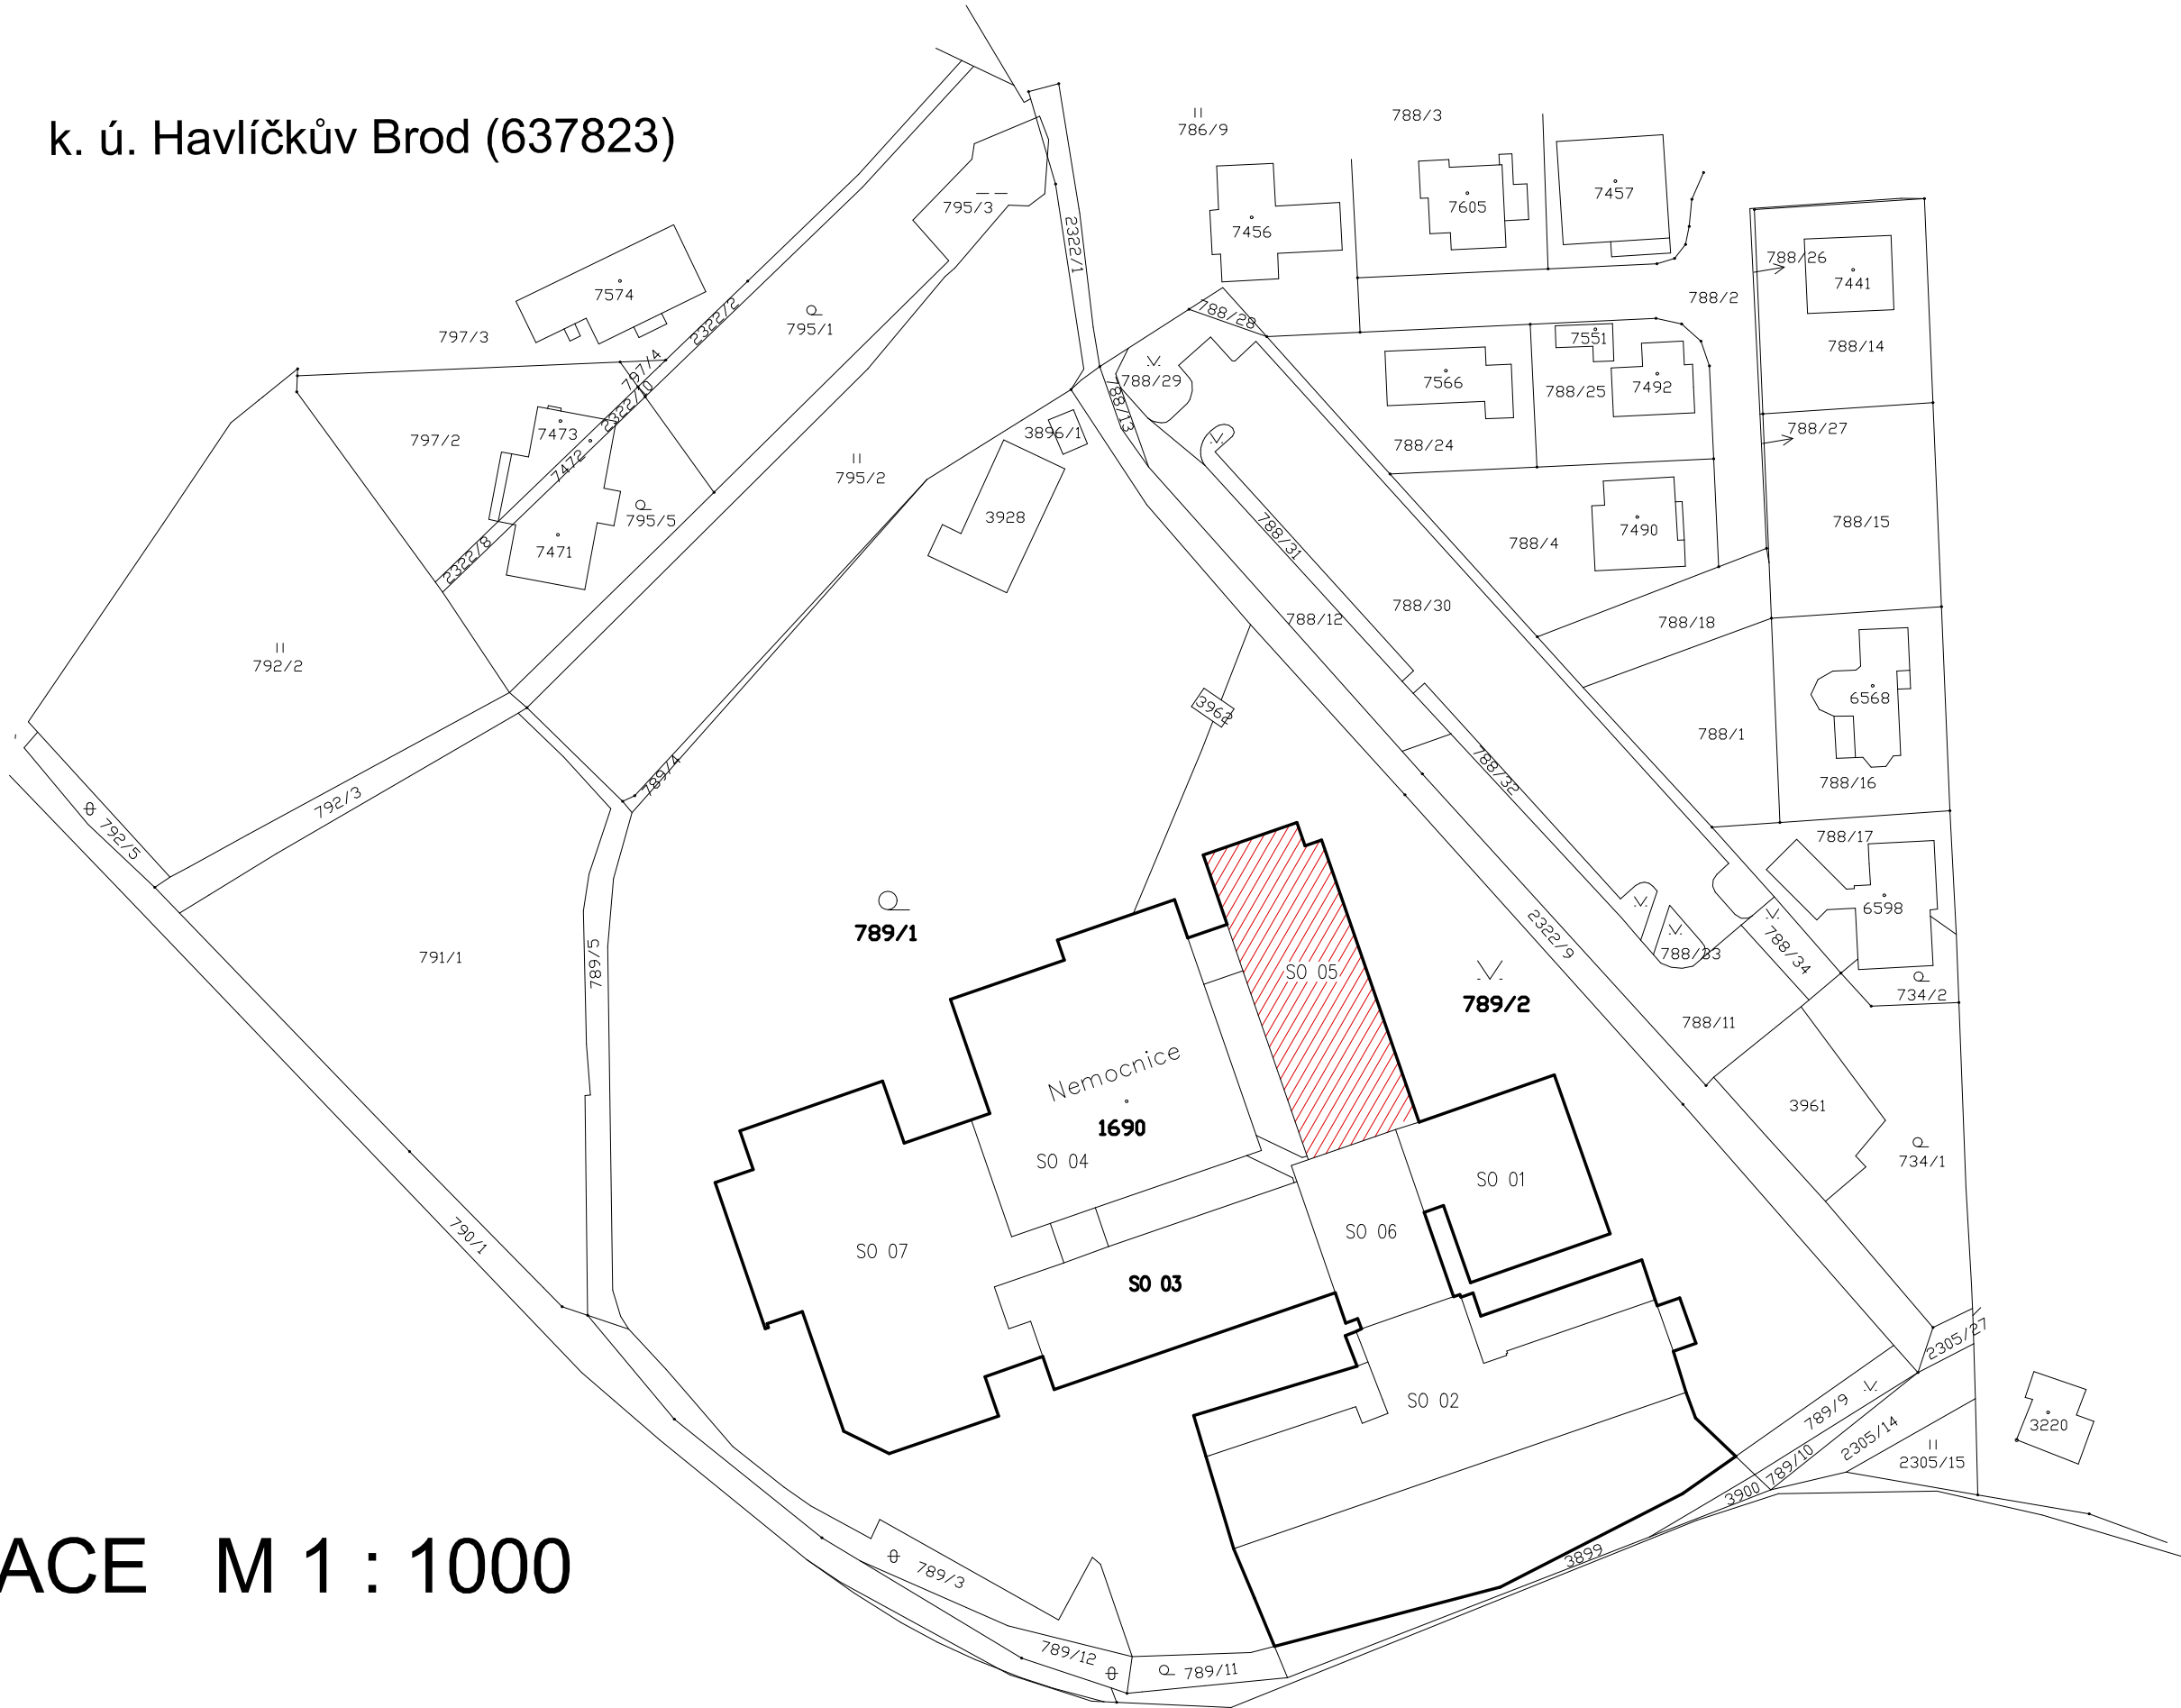

SITUACE M 1 : 1000

LEGENDA

- HRANICE PARCEL
- BUDOVA NEMOCNICE (zastavěná plocha a nádvoří)
- DOTČENÝ STAVEBNÍ OBJEKT

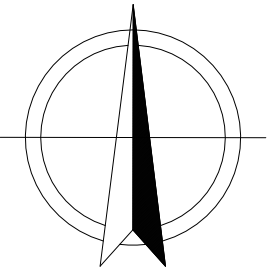

Jeli v dokumentaci definován nějaký konkrétní výrobek nebo technologie, má se za to, že je tím definován minimální požadovaný standart a v nabídce může být nahrazen i výrobkem, nebo technologií srovnatelnou.

ČÍSLO	DATUM	POPIS ZMĚN		NAVRHL	ODPOVĚDNÝ PROJEKTANT	SCHVÁLIL	
OBJEDNATEL NEMOCNICE HAVLÍČKŮV BROD Příspěvková organizace Husova 2624 Havlíčkův Brod 580 01		ZPRACOVATEL ČÁSTI Ing. Petr Salivar Konečná 3456 Havlíčkův Brod 580 01 IČ: 01465431 tel: 732 155 211 e-mail:salivar.petr@seznam.cz		ZPRACOVATEL Ing. Petr Salivar Konečná 3456 Havlíčkův Brod 580 01 IČ: 01465431 tel: 732 155 211 e-mail:salivar.petr@seznam.cz		AUTORIZOVÁNO	
STAVEBNÍ ÚRAD	HAVLÍČKŮV BROD	NAVRHL	ING. PETR SALIVAR	ODP. PROJEKTANT	ING. PETR SALIVAR		
KRAJ	VYSOČINA	VYPRACOVAL	ING. PETR SALIVAR	AUTORIZOVAL	ING. MILAN VACEK		
AKCE NEMOCNICE HAVLÍČKŮV BROD - VÝMĚNA ZDROJOVÝCH NAPÁJECÍCH JEDNOTEK NA ODDĚLENÍ ARO		FORMÁT	3 x A4	ČÍSLO PARÉ			
OBJEKT SO 05 (CHIRURGIE)		KÓTOVÁNO	mm				
ČÁST C. SITUACE STAVBY		STUPEŇ	DPS				
		ZAKÁZKOVÉ ČÍSLO	2024 / 02				
		DATUM	02 / 2024				
OBSAH ZÁKRES DO KN				MĚŘÍTKO 1 : 1000	ČÍSLO VÝKRESU C.1.	REVIZE	
DOKUMENTACI LZE POUŽÍVAT VE SMYSLU PŘÍSLUŠNÉ SMLOUVY O DÍLO. VÝKRES ČI JEHO ČÁST MŮŽE BÝT KOPIROVÁN NEBO JINÝM ZPŮSOBEM ROZŠÍŘOVÁN POUZE PO PŘEDCHOZÍM SOUHLASU AUTORA.							