


II/351 TŘEBÍČ - KŘIŽ. S II/399, 2. ČÁST
MIGRAČNÍ ZÁBRANY - SITUACE
M 1:1000

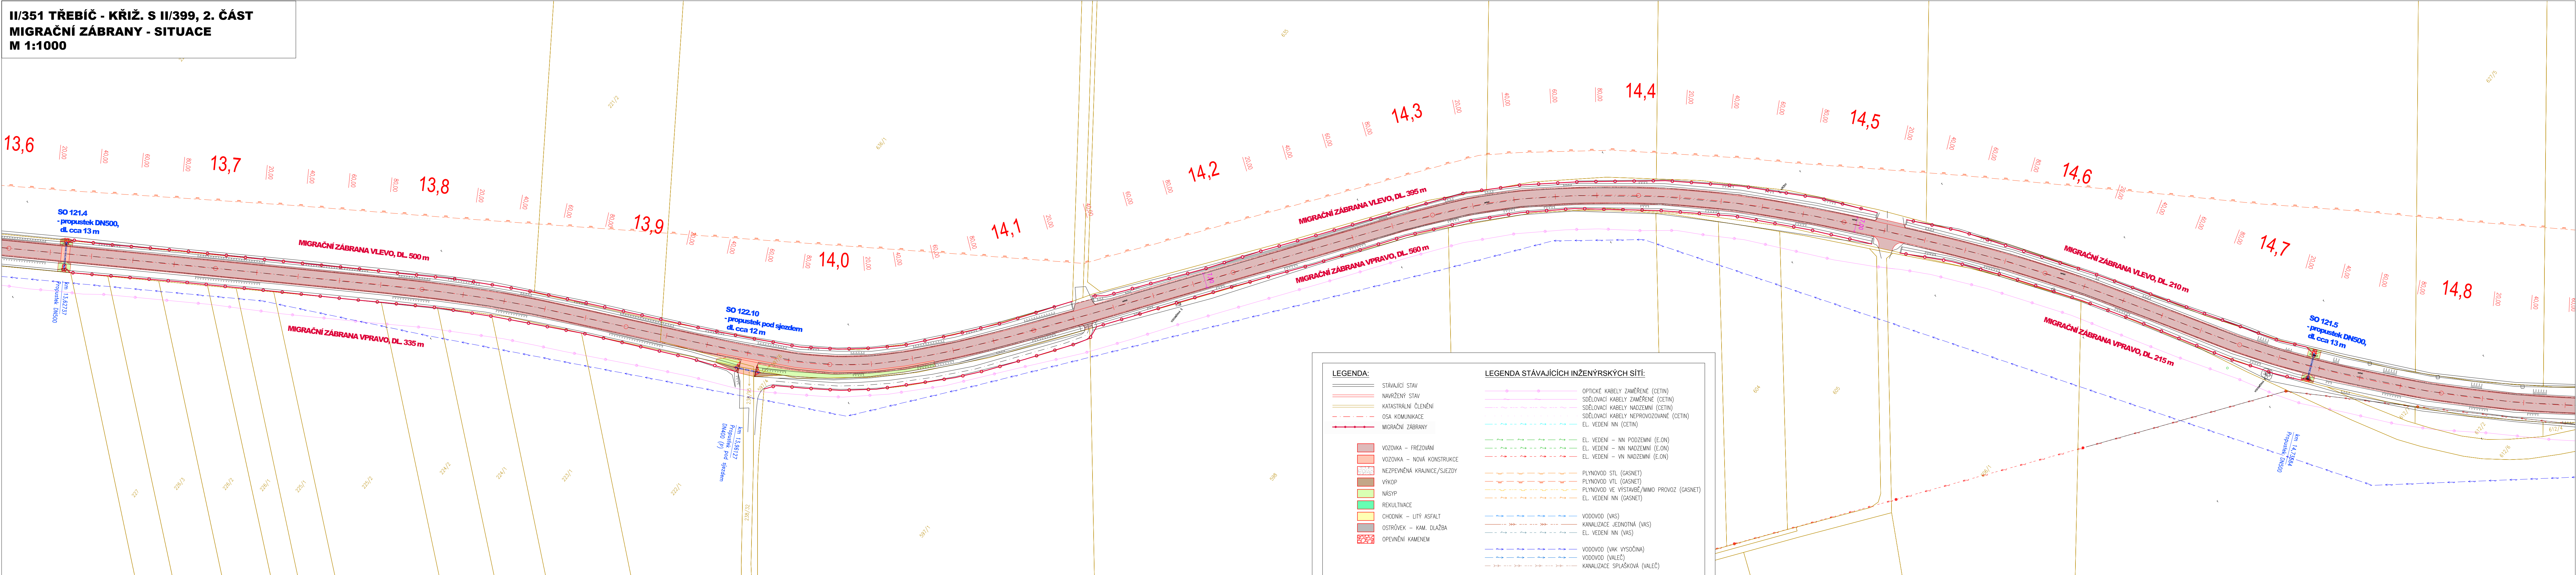

LEGENDA:

- STÁVAJÍCÍ STAV
- NAVŘENÝ STAV
- KATASTRÁLNÍ ČLENĚNÍ
- OSA KOMUNIKACE
- MIGRAČNÍ ZÁBRANY
- VOZOVKA – FRÉZOVÁNÍ
- VOZOVKA – NOVÁ KONSTRUKCE
- NEZPEVNĚNÁ KRAJINICE/SJEZDY
- VÝKOP
- NÁSYP
- REKULTIVACE
- CHODNÍK – LITÝ ASFALT
- OSTRŮVEK – KAM. DLAŽBA
- OPEVNĚNÍ KAMENEM

LEGENDA STÁVAJÍCÍCH INŽENÝRSKÝCH SÍTÍ:

- OPTICKÉ KABELY ZAMĚŘENÉ (CETIN)
- SDĚLOVACÍ KABELY ZAMĚŘENÉ (CETIN)
- SDĚLOVACÍ KABELY NADZEMNÍ (CETIN)
- SDĚLOVACÍ KABELY NEPROVOZOVANÉ (CETIN)
- EL. VEDENÍ NN (CETIN)
- EL. VEDENÍ – NN PODZEMNÍ (E.ON)
- EL. VEDENÍ – NN NADZEMNÍ (E.ON)
- EL. VEDENÍ – VN NADZEMNÍ (E.ON)
- PLYNOVOD STL (GASNET)
- PLYNOVOD VTL (GASNET)
- PLYNOVOD VE VÝSTAVĚ/MIMO PROVOZ (GASNET)
- EL. VEDENÍ NN (GASNET)
- VODOVOD (VAS)
- KANALIZACE JEDNOTNÁ (VAS)
- EL. VEDENÍ NN (VAS)
- VODOVOD (VAK VYSOČINA)
- VODOVOD (VALEČ)
- KANALIZACE SPLAŠKOVÁ (VALEČ)

KLAD VÝKRESŮ:

TŘEBÍČ II/351

DALEŠICE II/351

Výškový systém Balt p.v.

Souřadný systém S-JTSK

Sweco Hydroprojekt a.s. Ústředí Praha Táborská 31, 140 16 Praha 4; praha@sweco.cz; www.sweco.cz				SWECO				
VYPRACOVAL	Ing. Sáček	HIP	Ing. Sáček	T. KONTROLA	Ing. Landa			
PROJEKTANT	Ing. Sáček	REDITEL DIVIZE	Ing. Charvátová	DATUM	11/2021			
OBJEDNATEL	Kraj Vysočina	II/351 Třebíč - křiž. s II/399, 2. část			OKRES	Třebíč		
AKCE:	ČÍSLO ZAKÁZKY 11-9209-0103							
STUPEŇ DSP								
FORMÁT 8 A4								
ČÁST STAVBY				MĚŘÍTKO 1:1000				
				ARCHIVNÍ ČÍSLO 006200/21/1				
PŘÍLOHA: Migrační zábrany - situace				SOIPS SO 100				
				ČÍSLO PŘÍLOHY H.3.2				

Tato dokumentace včetně všech příloh (s výjimkou dat poskytnutých objednatelem) je duševním vlastnictvím akciové společnosti Sweco Hydroprojekt a.s. Objednatel této dokumentace je oprávněn ji využít k účelům vyplývajícím z uzavřené smlouvy bez jakéhokoliv omezení. Jiné osoby (jak fyzické, tak právnické) nejsou bez předchozího výslovného souhlasu objednatele oprávněny tuto dokumentaci ani její části jakkoli využívat, kopírovat (ani jiným způsobem rozmnožovat) nebo zprístupnit dalším osobám.
Poznámka: Podpisy zpracovatelů jsou připojeny pouze k výstisku číslo 01 nebo originálu přílohy (matrici).