



PŮDORYS
M 1:100

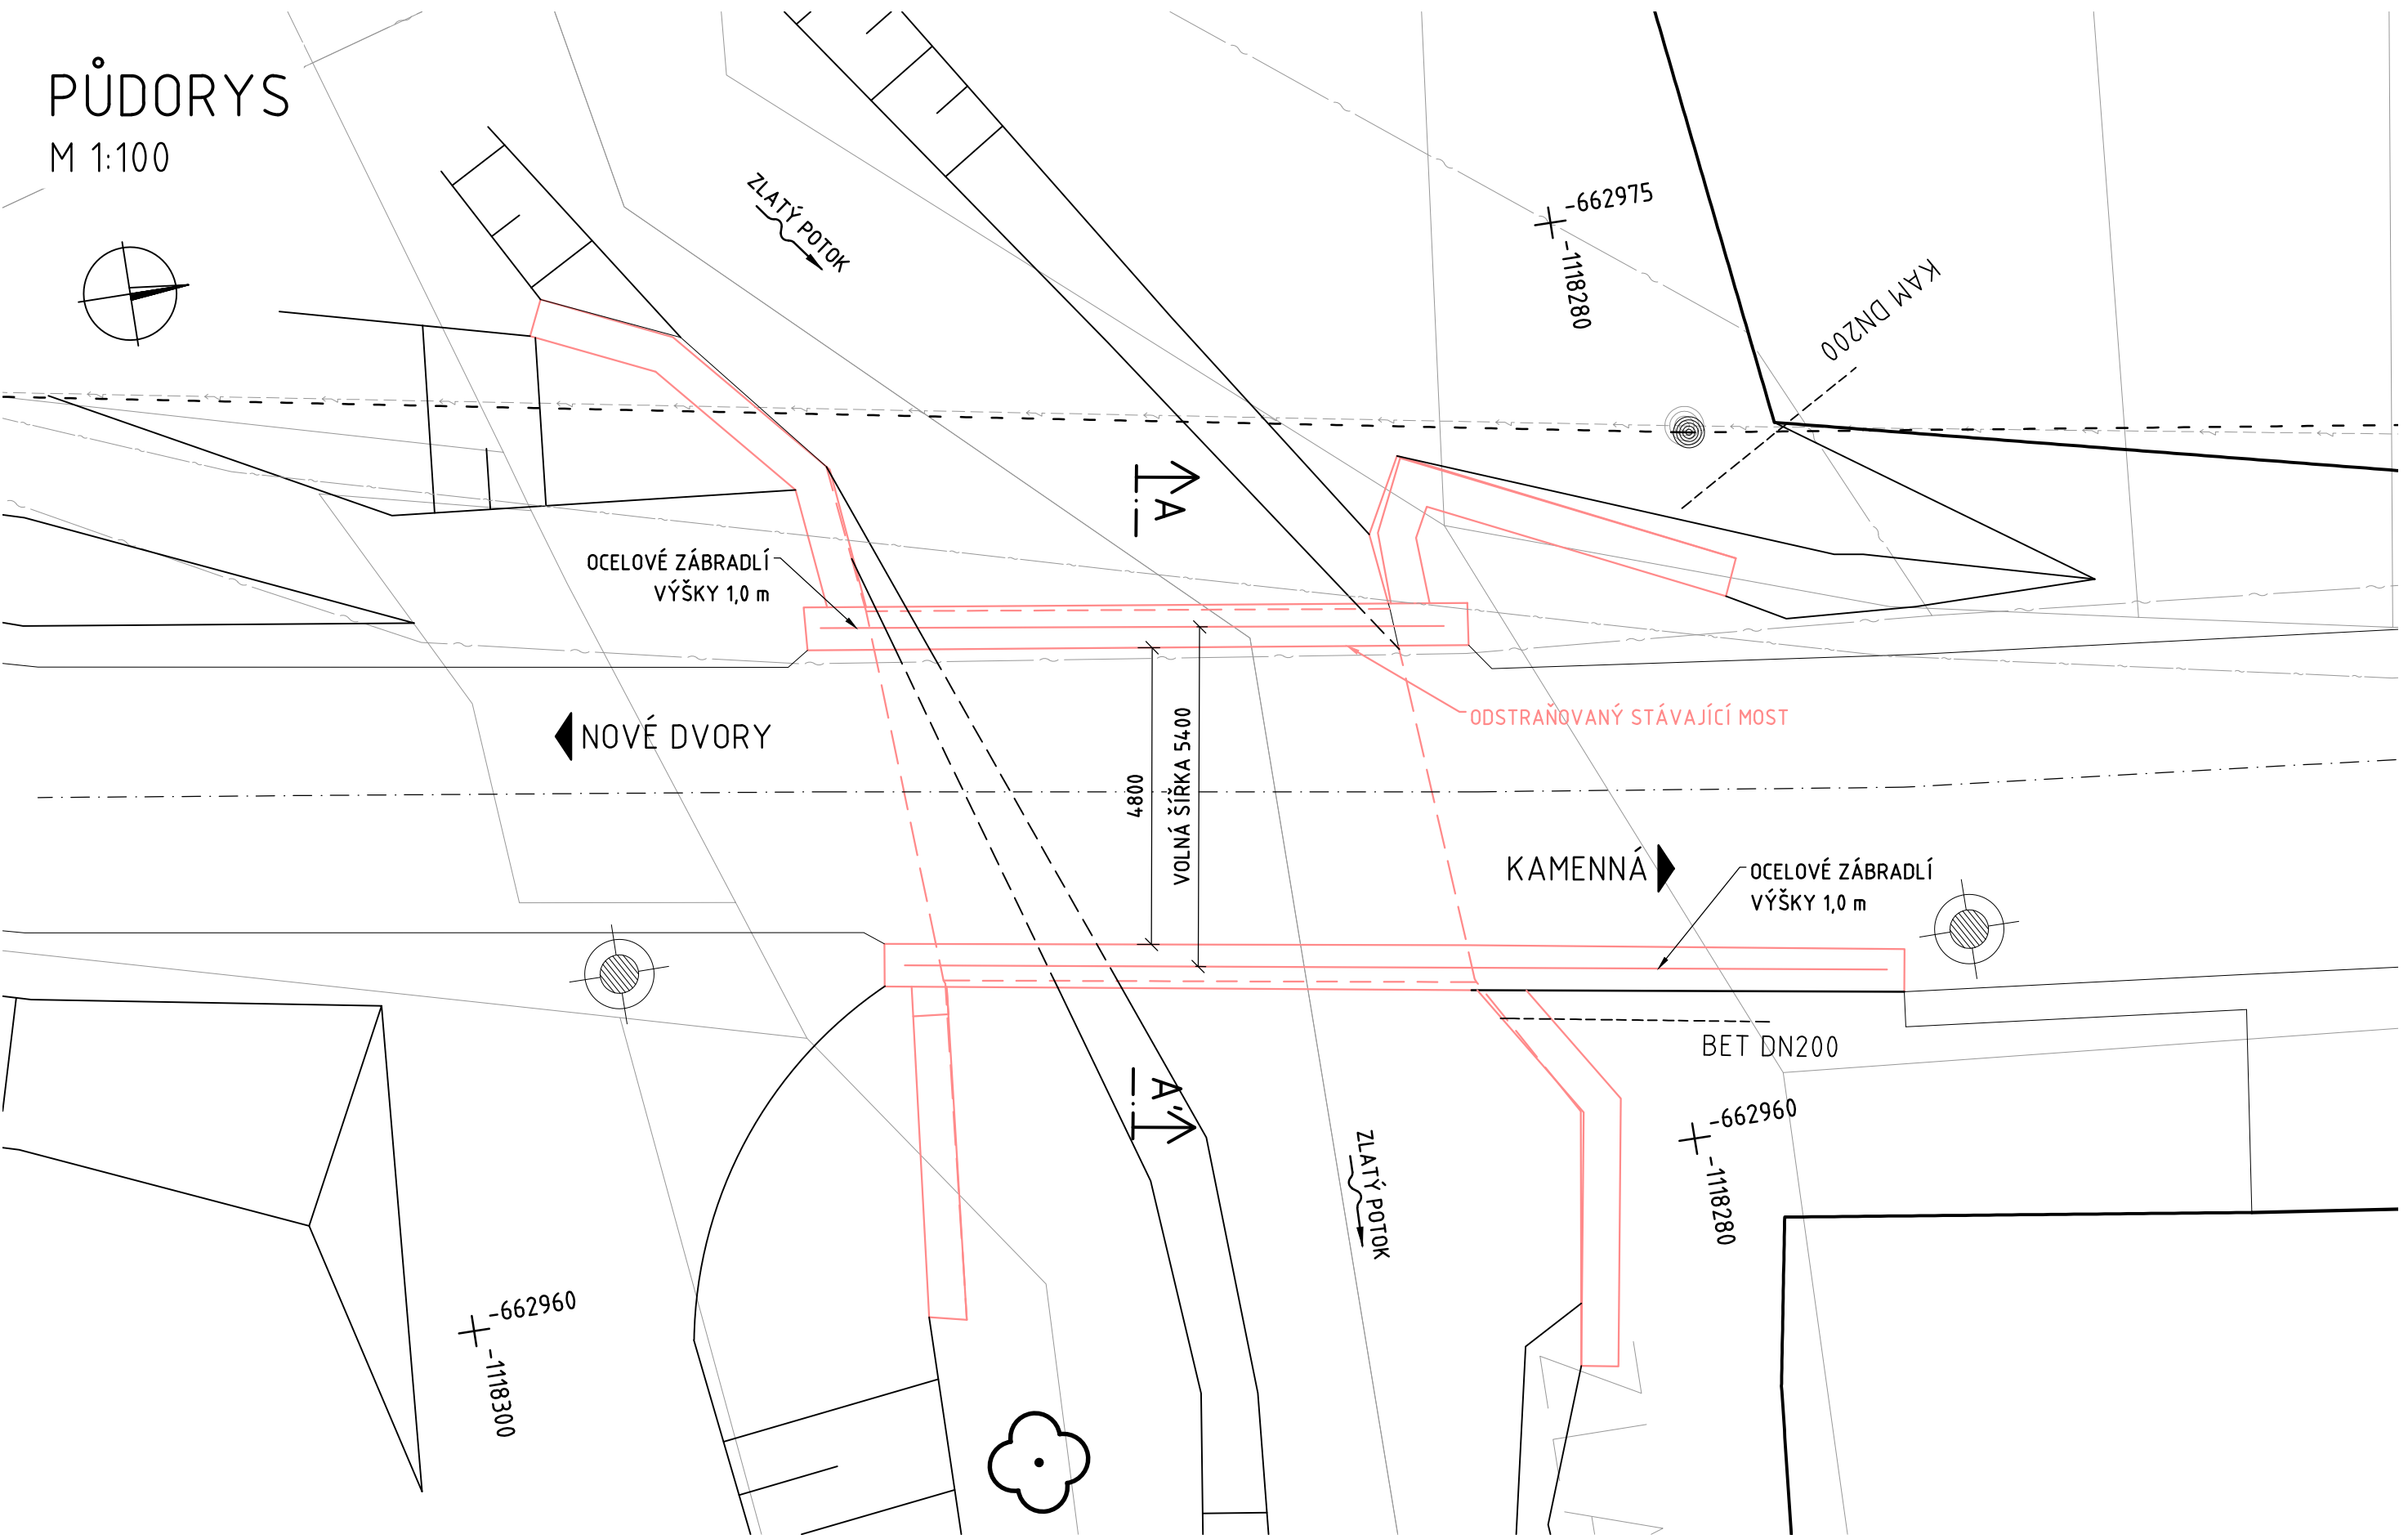


LEGENDA:

ODSTRAŇOVANÝ STÁVAJÍCÍ MOST

PODÉLNÝ ŘEZ
M 1:100

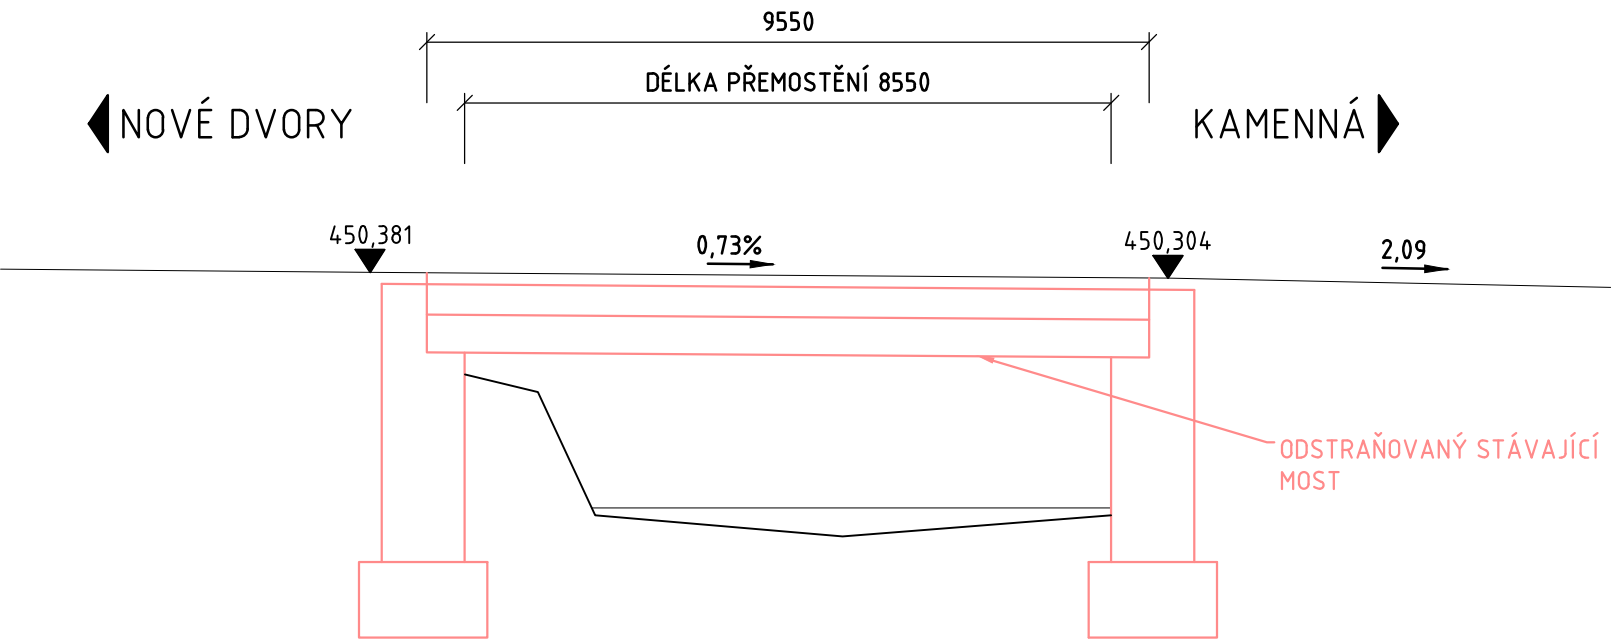

PŘÍČNÝ ŘEZ A-A'
M 1:50

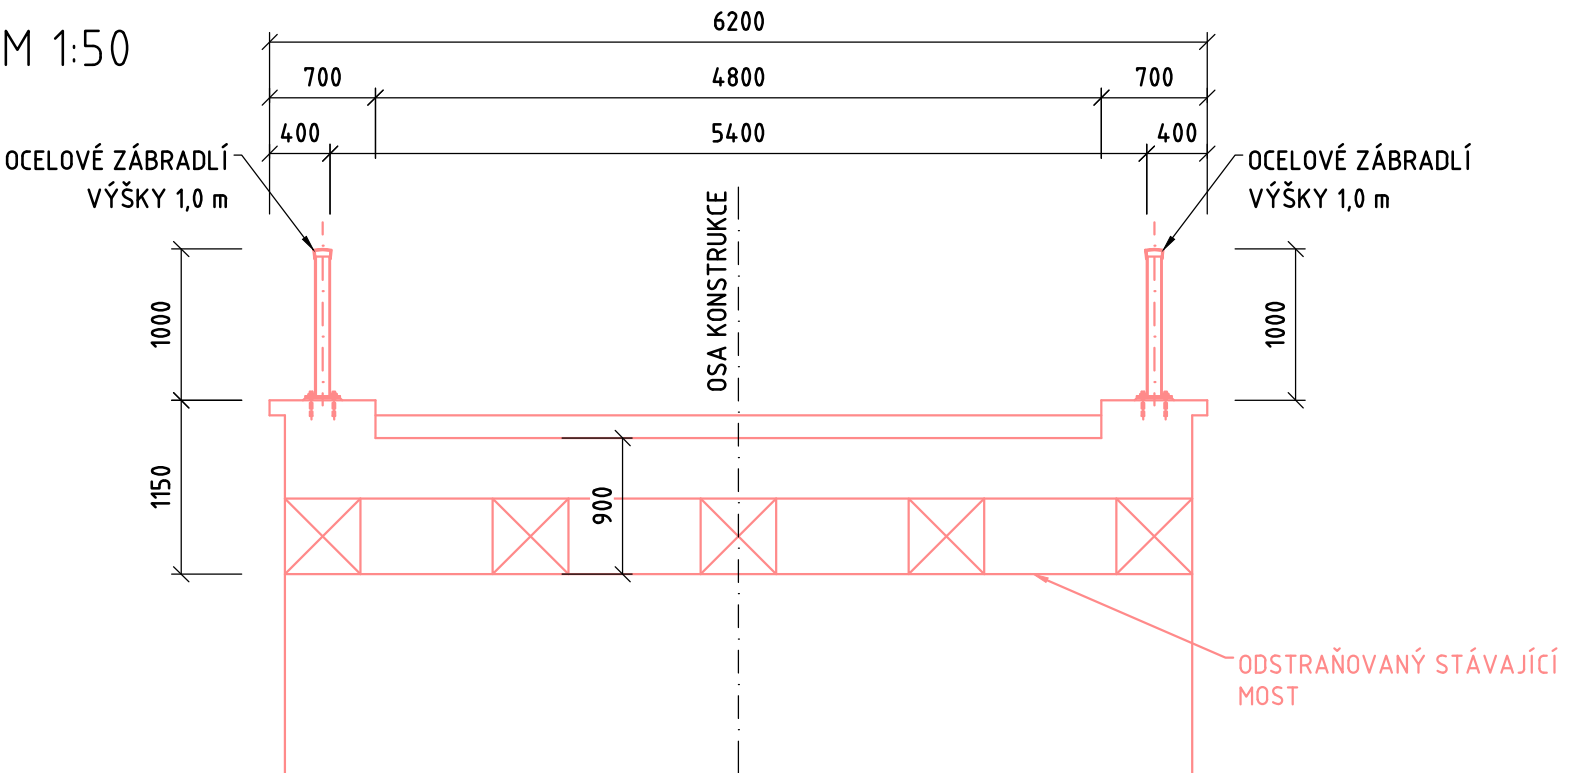

Souřadnicový systém S-JTSK, Výškový systém B.p.v

Název stavby: III/34817 KAMENNÁ - MOST EV. Č. 34817-2		
Objednatel:  Krajská správa a údržba silnic Vysočiny, příspěvková organizace Kosovská 1122/16, 586 01 Jihlava		
Zhotovitel dokumentace:  M4 Road Design s.r.o. Koželušská 2246/5, 180 00 Praha 8 Datová schránka: v2rbcjz E-mail: info@m4rd.cz		Hlavní inženýr projektu: Ing. DAVID MALINA Vedoucí projektant: Ing. DAVID MALINA
Vypracoval: Ing. MATOUŠ SVOBODA	Zodpovědný projektant: Ing. DAVID MALINA	Zkontroloval: Ing. ROSTISLAV JEŽEK
Část / SO: D.1.2 SO 201 - MOST EV. Č. 34817-2		Čís. zakázky: 21_044 Čís. paré: Stupeň PD: PDPS Datum: 09/2024
Název přílohy: ODSTRANĚNÍ STÁVAJÍCÍHO MOSTU		Měřítko: 1:100 Formát: 4x1A4 Čís. přílohy: 8