


KOORDINAČNÍ SITUACE
 MĚŘÍTKO 1:500

HUMPOLEC

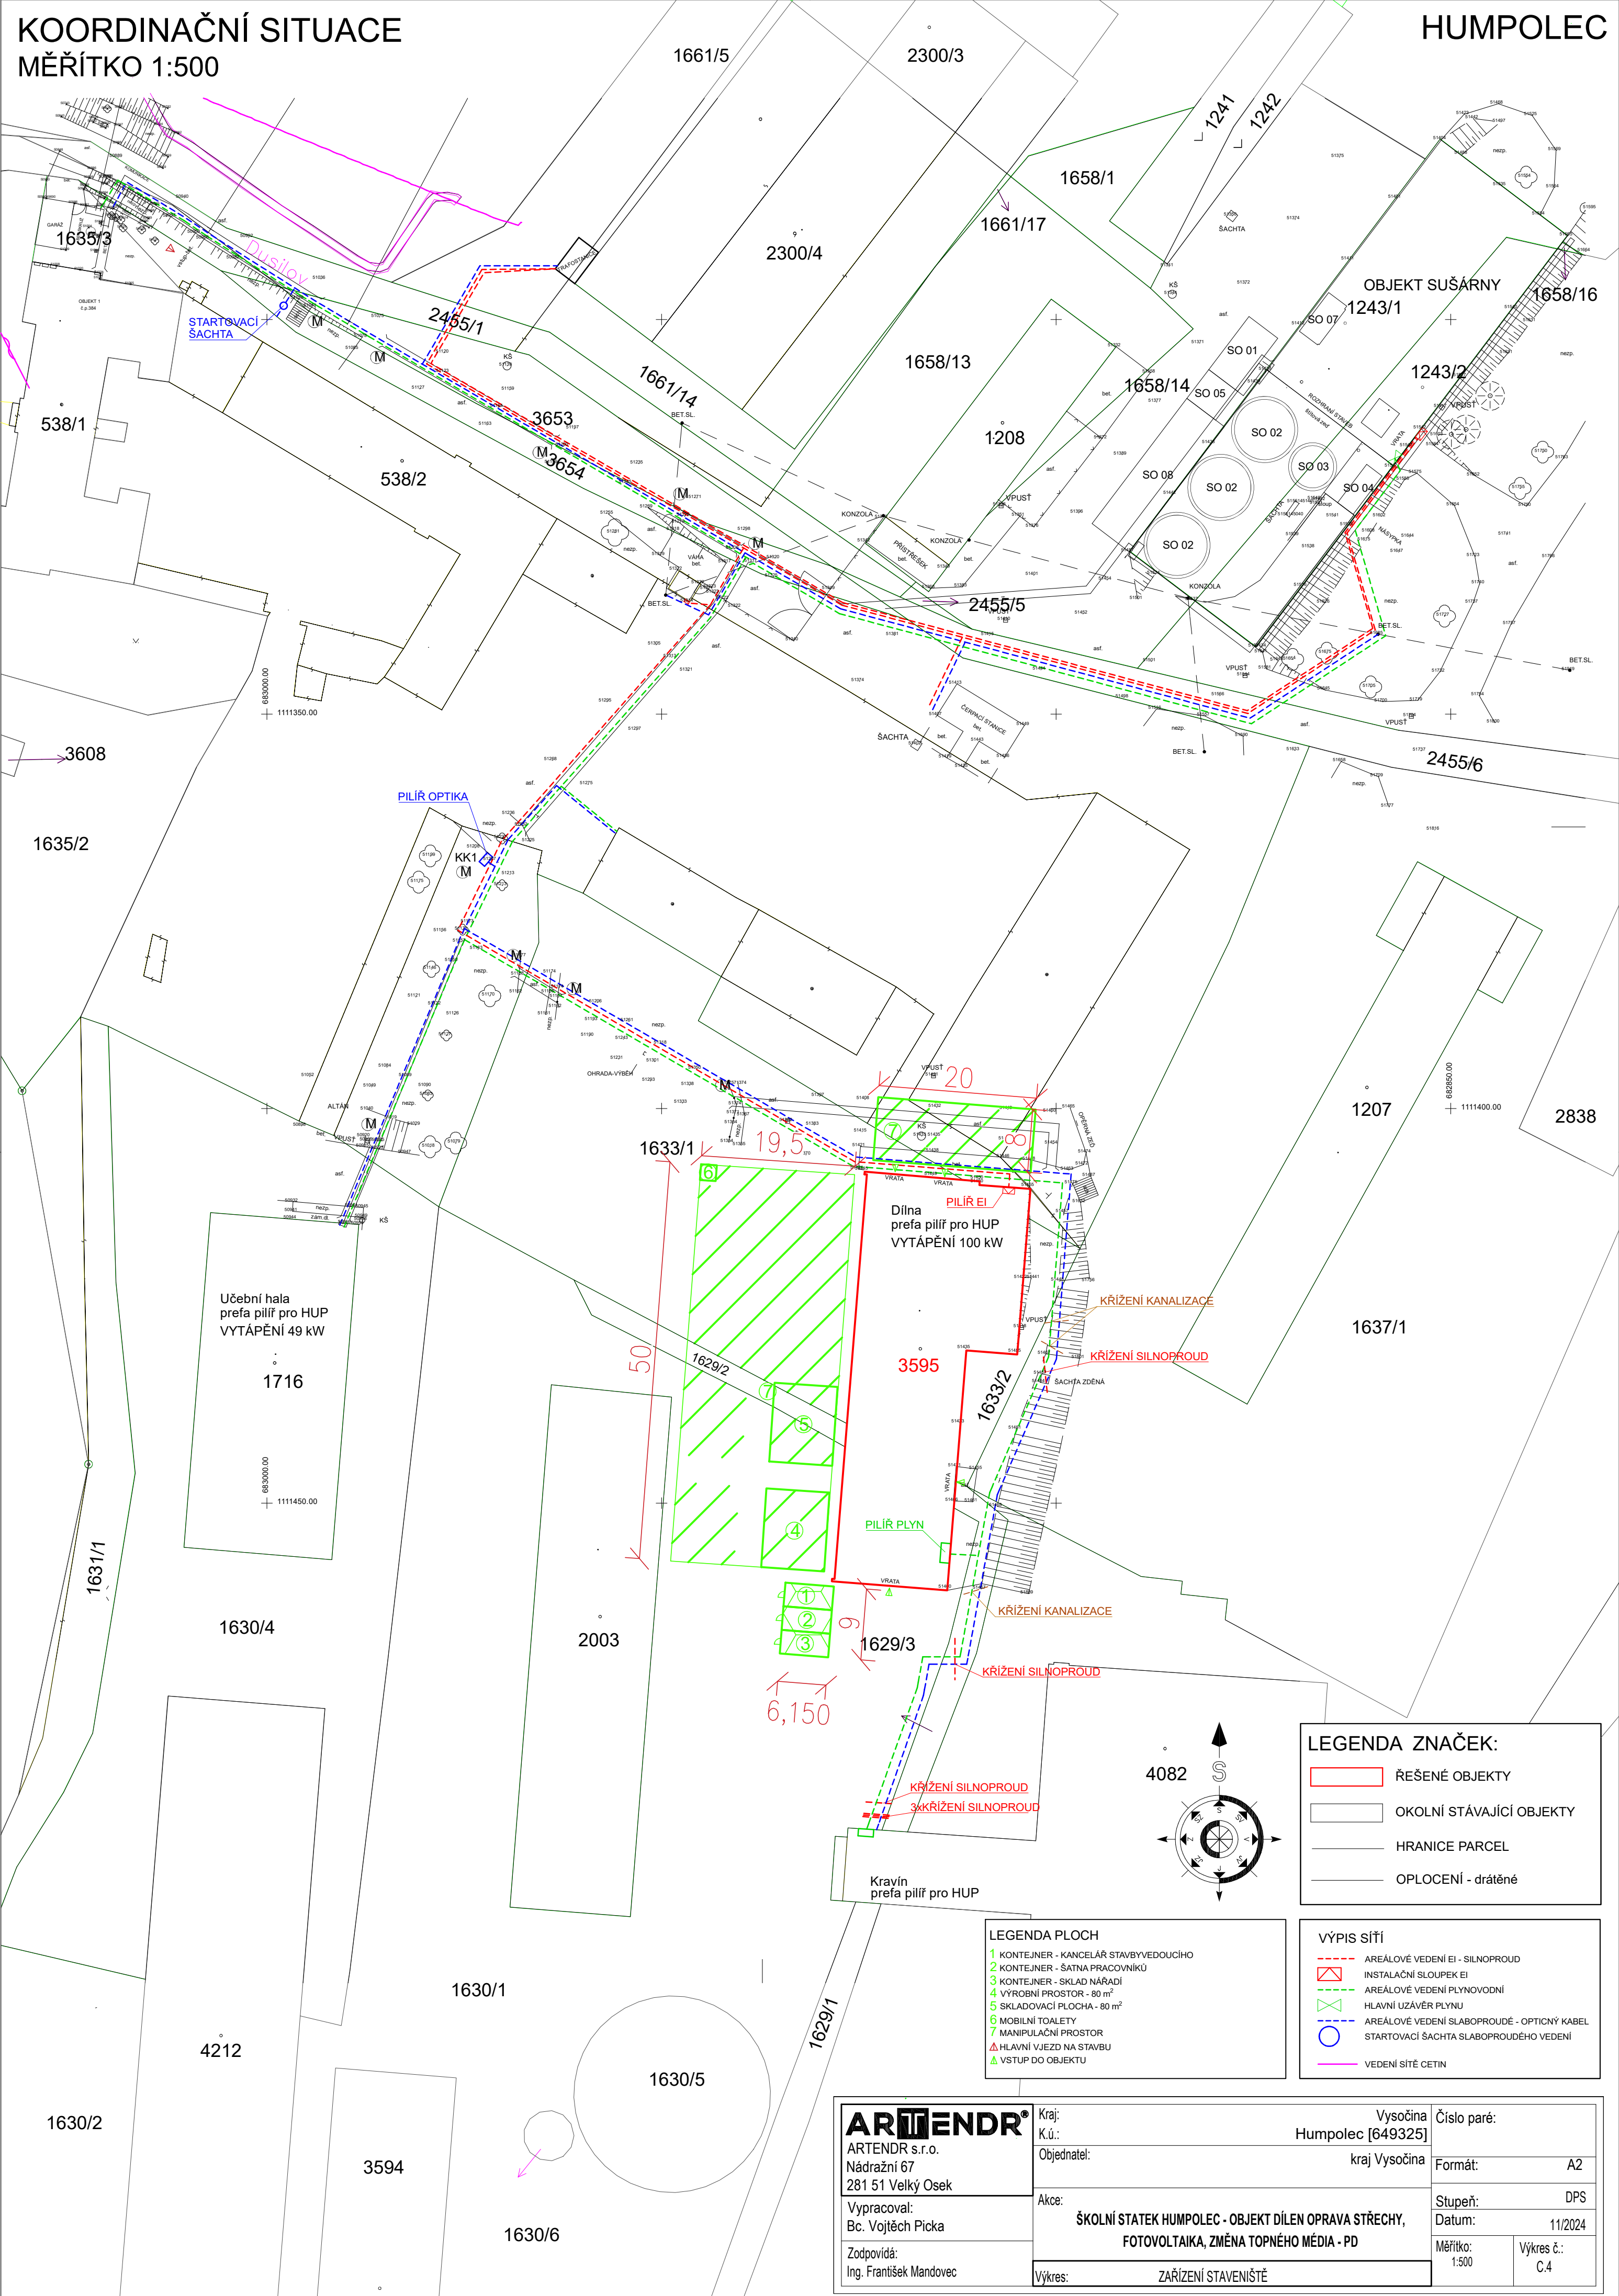

ARTENDR®

Kraj:
 K.ú.:
 Vysočina
 Humpolec [649325]

Objednatel:
 kraj Vysočina

Akce:
 ŠKOLNÍ STATEK HUMPOLEC - OBJEKT DÍLEN OPRAVA STŘECHY,
 FOTOVOLTAIKA, ZMĚNA TOPNÉHO MÉDIA - PD

Výpracoval:
 Bc. Vojtěch Picka

Zodpovídá:
 Ing. František Mandovec

Číslo paré:
 Formát:
 A2

Stupeň:
 Datum:
 DPS
 11/2024

Měřítko:
 1:500

Výkres č.:
 C.4

Výkres:
 ZAŘÍZENÍ STAVENIŠTĚ