



STŘECHA - STÁVAJÍCÍ STAV + BOURACÍ PRÁCE

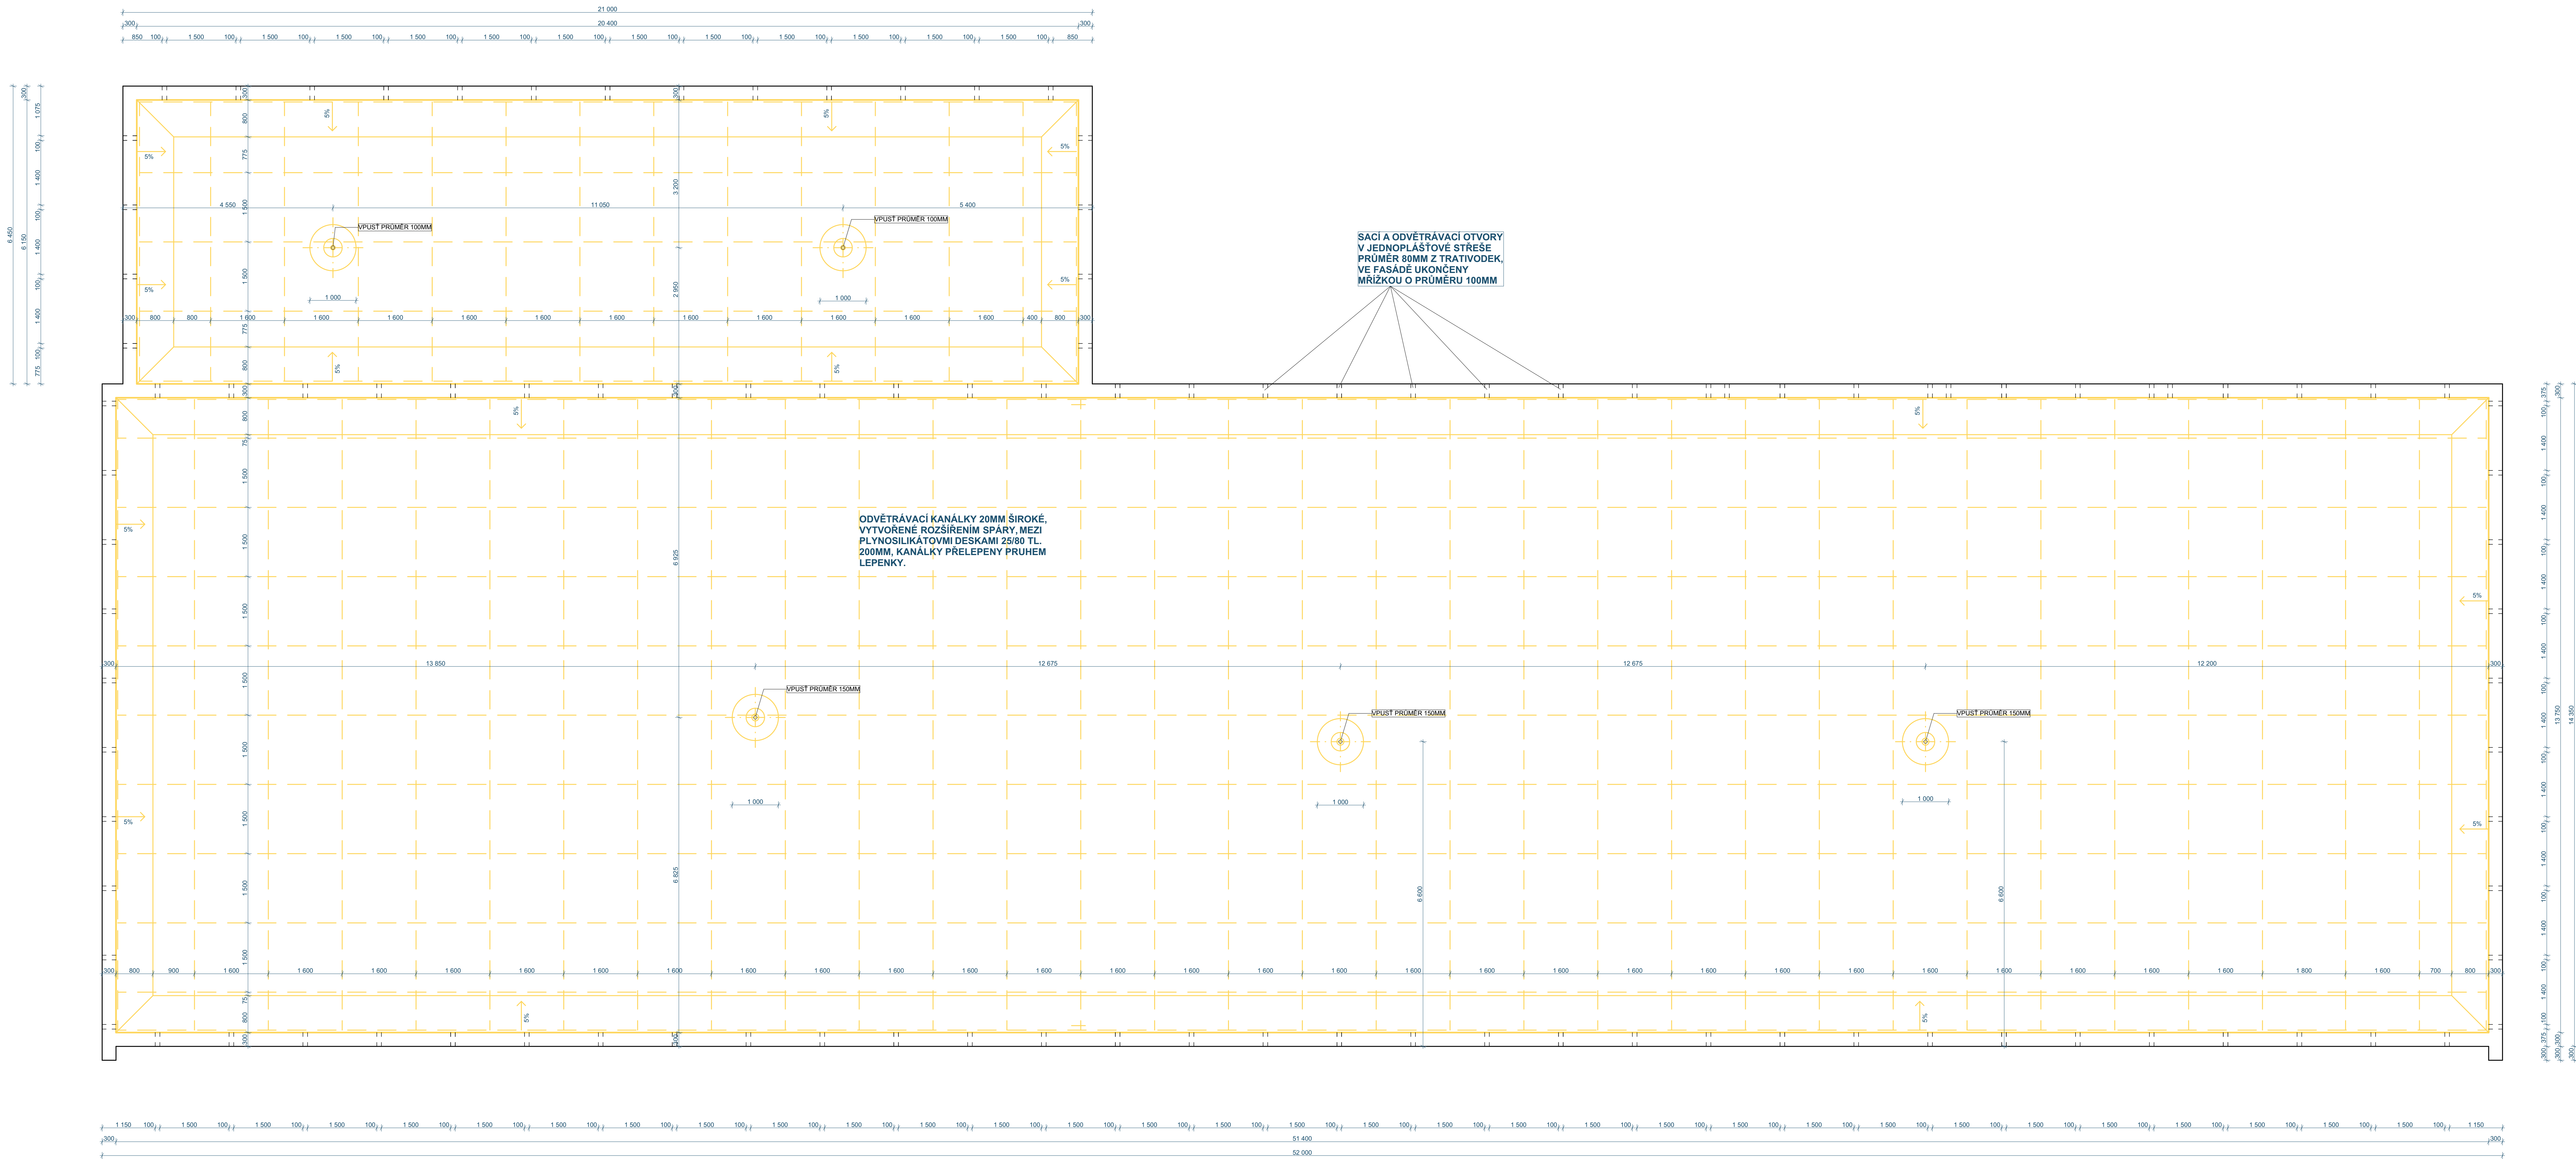

LEGENDA MATERIÁLŮ

- ☐ Bourané konstrukce
 - ☐ Nové konstrukce

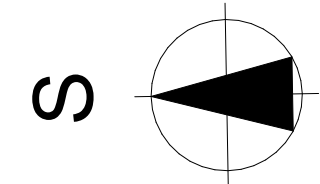

ARTTENDR® ARTTENDR s.r.o. Nádraží 67 281 51 Velký Ústev	Kraj: Vysočina K.ú.: Humpolec (649325) Objezdová: Kraj Vysočina	Číslo paré: Formát: A1
	Akce: Rekonstrukce střechy, výměna potrubí a FVE Zdeňek Hovorka Objekt cílen - školská stavení Humpolec	Stupeň: DPS Datum: 2024
Zodpovědi: Ing. František Mandovcov		Měřítko: 1:50 Výtisk č.: D.1.1-003
Výtisk: PŮDORYS STŘECHY - STAVAJÍCÍ STAV + BOURACÍ PRÁCE		