


## SEZNAM PŘÍLOH

- A Průvodní zpráva
- B Souhrnná technická zpráva
- B.8.5 Bilance zemních prací

### Výkresy

B.1	Přehledná situace	1:1500
B.2	Objízdná trasa	1:25000
C.1	Koordinační situace	1:500
C.2.1	Vzorové příčné řezy	1:50
C.2.2	Vzorový příčný řez - sanace svahu	1:50
C.3	Charakteristické příčné řezy	1:100
C.4	Most 4069-1, půdorys	1:100
C.5	Most 4069-1, podélný řez	1:50
C.6	Most 4069-1, příčný řez	1:50
C.7	Železniční přejezd, řez	1:50

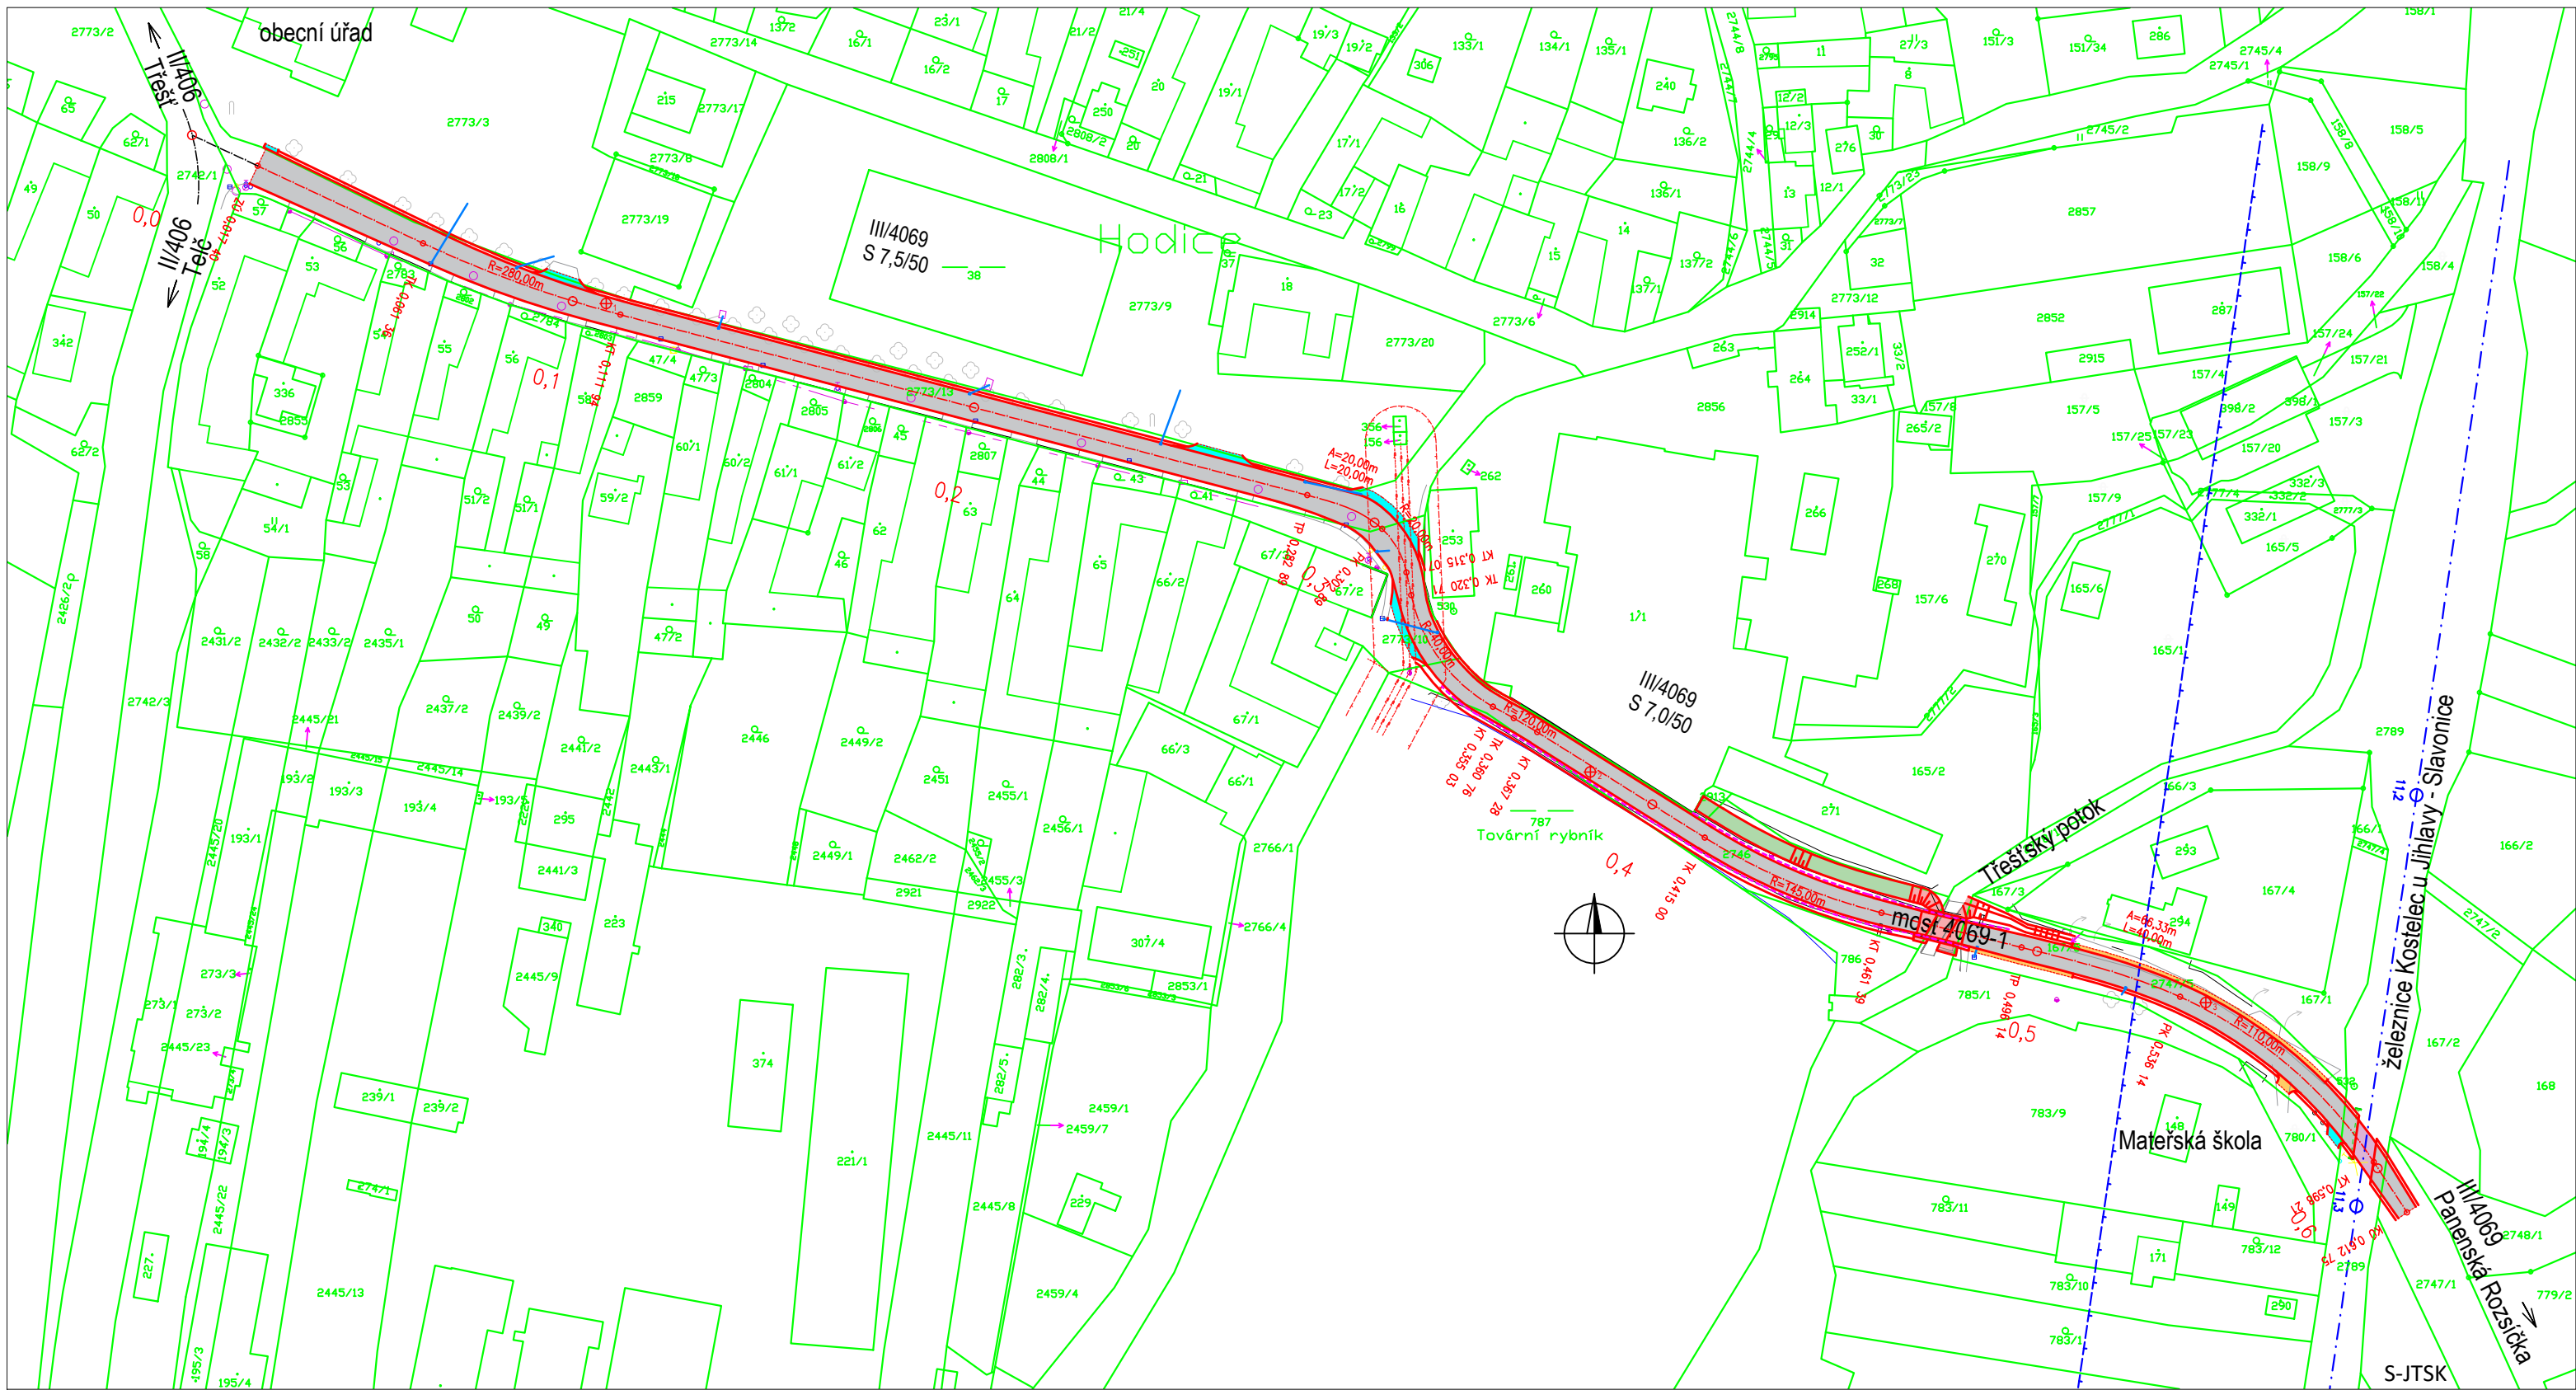

#### LEGENDA

##### Stav

- Hranice parcel dle KN
- Vzdušné vedení VN - EG.D
- Ochranné pásmo vzdušného vedení VN
- Osa koleje
- Ochranné pásmo dráhy 60 m od osy koleje

##### Návrh

- Osa komunikace
- Hrana komunikace
- Pracovní spára asfaltového krytu
- Kopaná sonda
- Zábradlí ocelové výšky 1,1 m
- Svodidlo ocelové jednostranné
- Oprava vozovky silnice III/4069 - asfaltový beton
- Úprava napojení místních a účelových komunikací - asfaltový beton
- Úprava sjezdu k sousední nemovitosti - asfaltový beton
- Násypový svah
- Železniční přejezd
- Vozovka na mostě
- Vozovka přechodové oblasti
- Opevnění svahových kuželů a skluzů dlažbou z lomového kamene

Vypracoval: Ing. Robert Juřina, Palackého 64, 392 01 Soběslav, IČO 880 67 483  
tel: +420 604 159 283 e-mail: jurina.r@gmail.com

Objednatel: Krajská správa a údržba silnic Vysočiny, p.o.  
Kosovská 1122/16, 586 01 Jihlava

Stupeň: PDPS

Datum: únor 2023

Akce:

**III/4069 Hodice průtah**

Ozn. části:

**B**

Č. přílohy:

**1**


Obsah:

**Přehledná situace**

Měřítko:

**1:1500**


Paré:

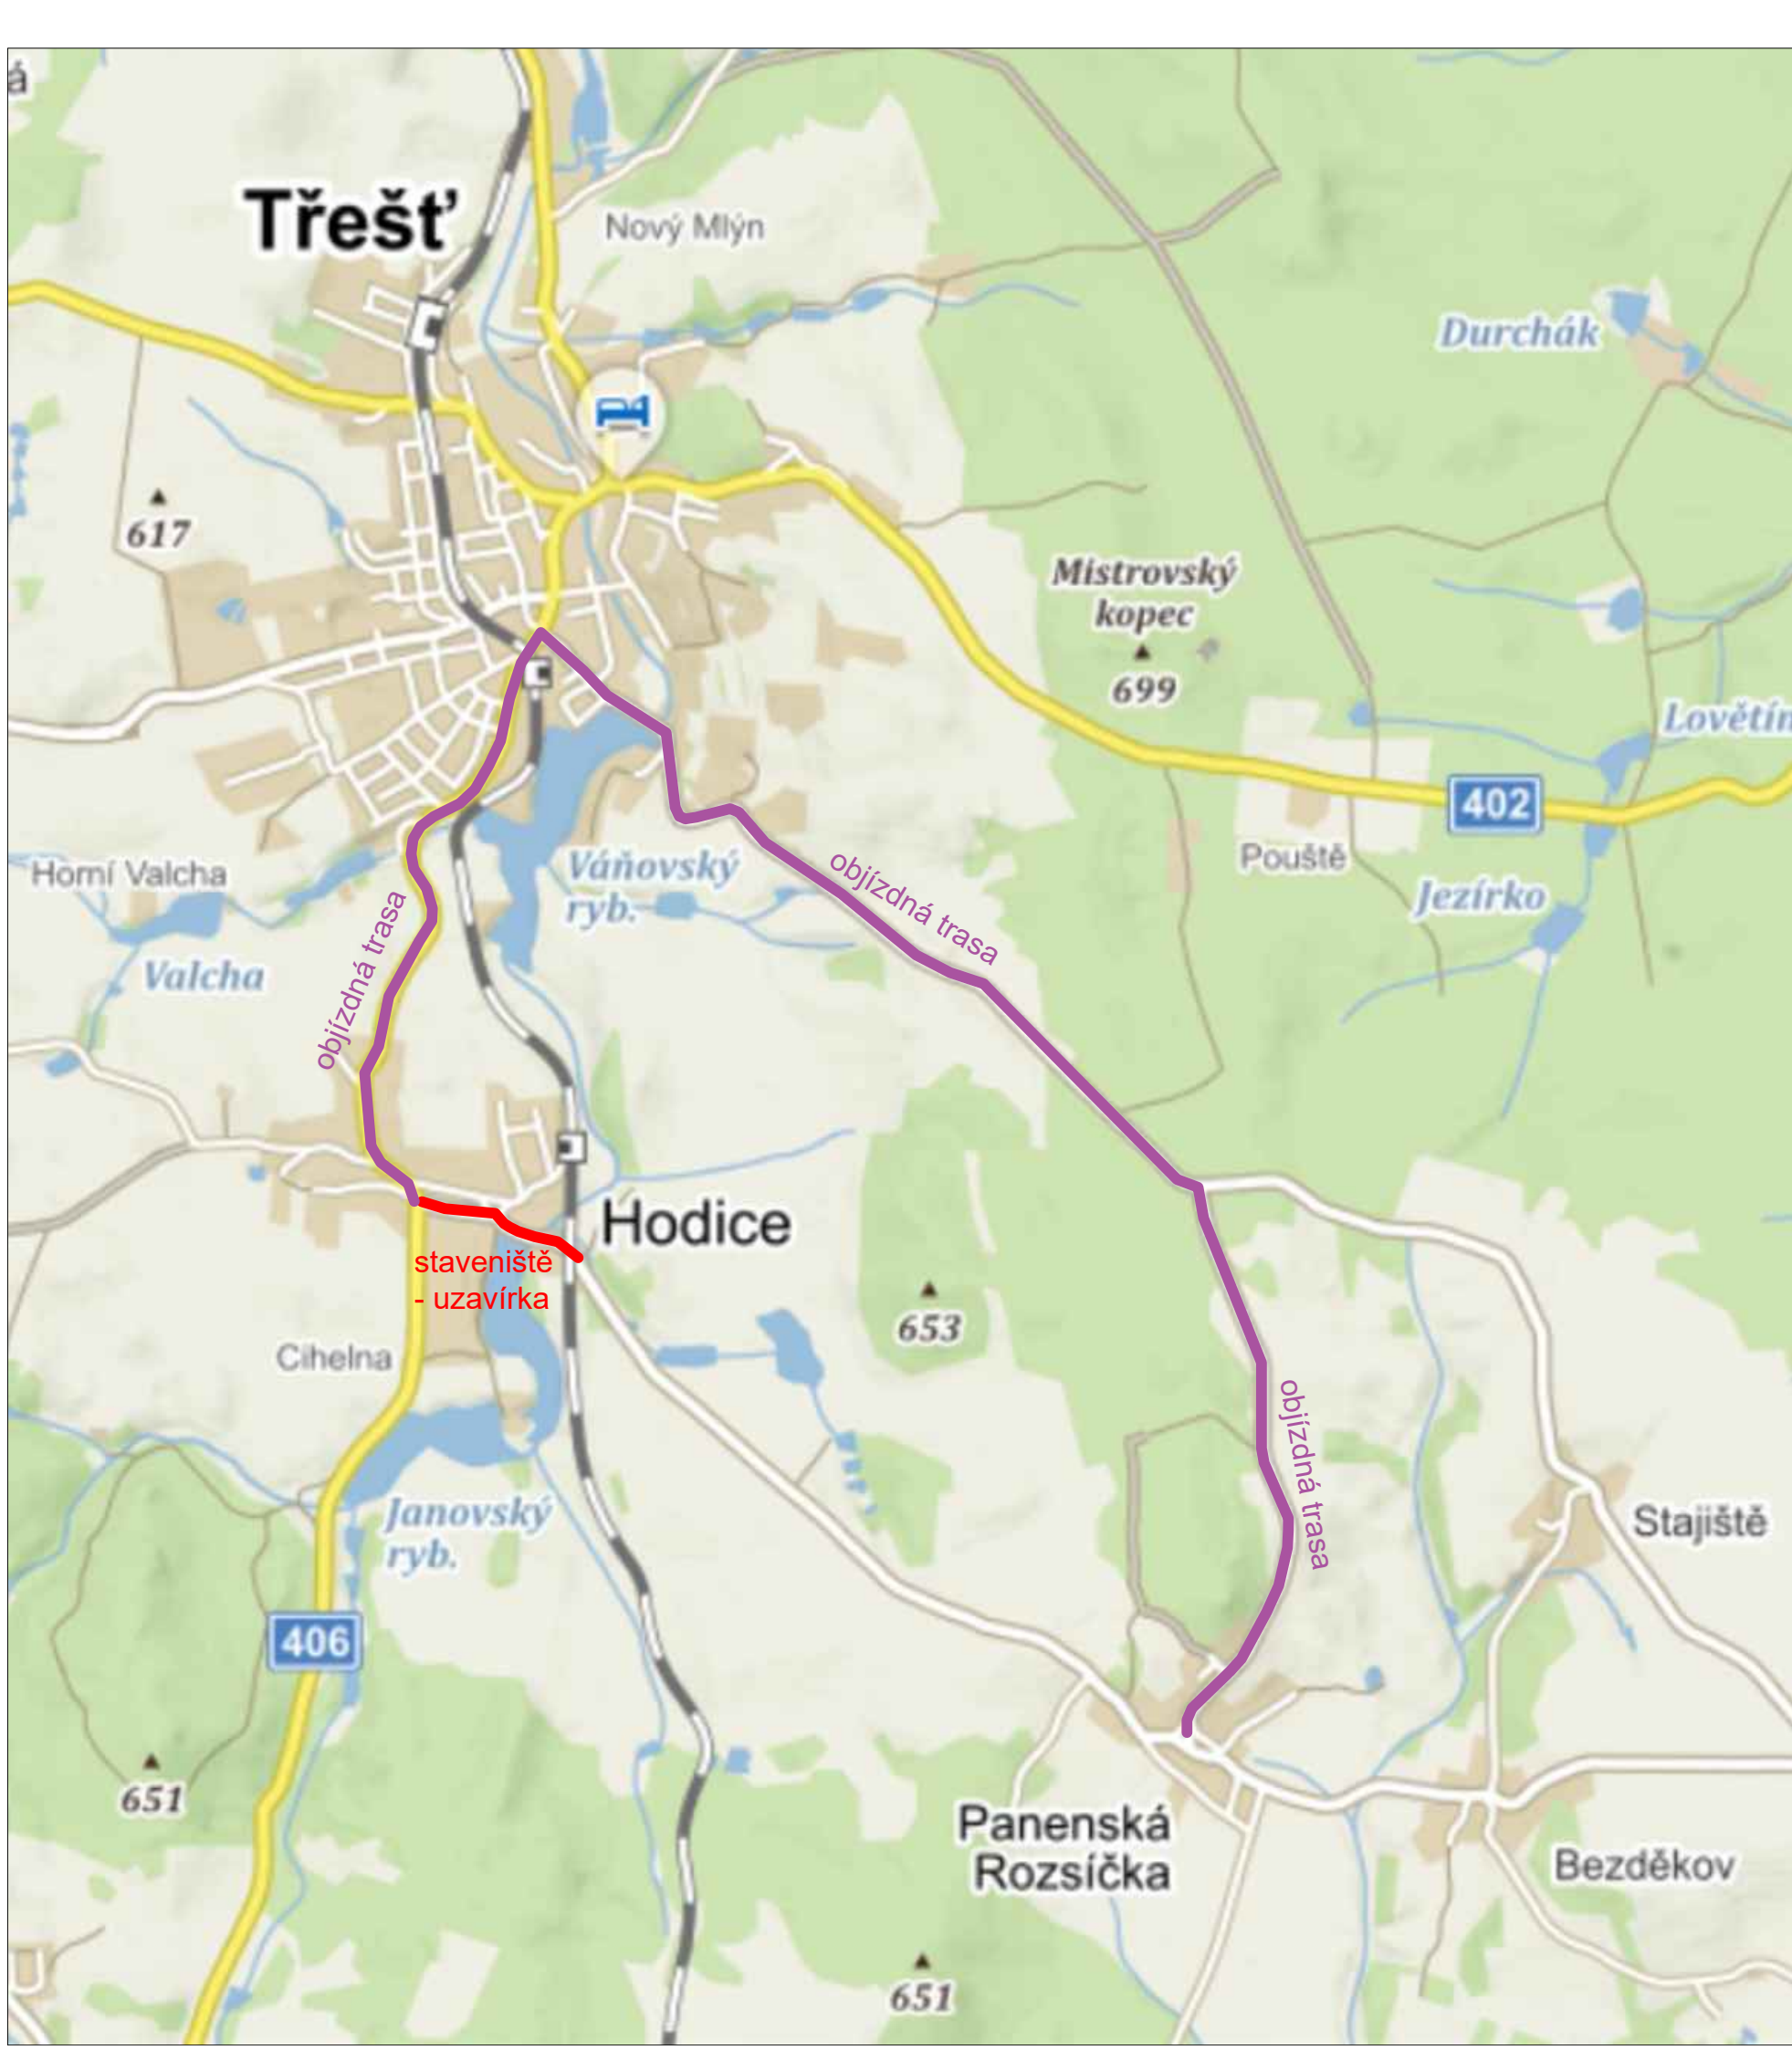

S-JTSK

Vypracoval: Ing. Robert Juřina, Palackého 64, 392 01 Soběslav, IČO 880 67 483 tel: +420 604 159 283 e-mail: jurina.r@gmail.com		
Akce: <b>III/4069 Hodice průtah</b>	Objednatel: Krajská správa a údržba silnic Vysočiny, p.o. Kosovská 1122/16, 586 01 Jihlava	Stupeň: PDPS
		Datum: únor 2023
		Ozn. části: Č. přílohy: B 2
Obsah: <b>Objízdňá trasa</b>		Měřítko: Paré:
		1:25000



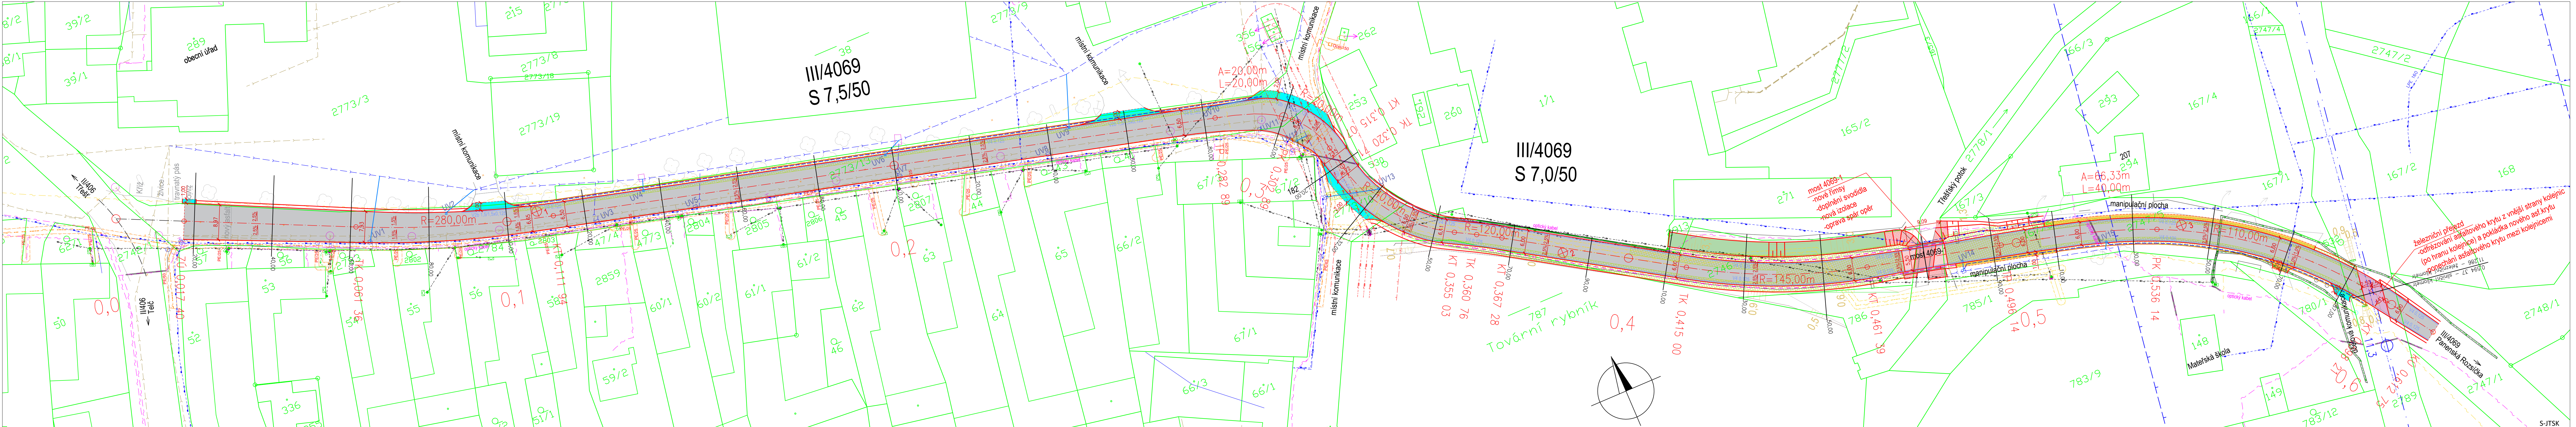


LEGENDA		Návrh	
Stav	Hrana komunikace	Osa komunikace	SO 101 - Oprava vozovky silnice III/4069 - recyklace za studena + 2 vrstvy asf. betonu
Hranice parcel dle KN	Zedř	Hrana komunikace	SO 101 - Sanace kraj. vozovky - vrstva SO 0/32 tl. 250 mm + posouzení aktivní zóny a případná výměna
Vodukné vedení VN - EG.D	Pot. lábradř	Ochranné pásmo vozovky	SO 101 - Náspový svah vyztužený
Ochranné pásmo vozovky	Strom	Ochranné pásmo vozovky	SO 101 - Zeleninový příjezd
Vodukné vedení NN - EG.D	Učičí vstup	Zábradř ocelové výšky 1,1 m	SO 101.1 - Oprava napojení místních a účelových komunikací - asfaltový beton
Kabelové vedení NN - EG.D		Svodiště ocelové jednostranné	SO 101.1 - Oprava sjezdu k sousední nemovitosti - asfaltový beton
Vodovodní řad		Podélná drenáž DN 100	SO 201 - Vozovka na mostě
Kanalizace spádová			SO 201 - Vozovka přechodové oblasti
Kanalizační přípojka			SO 201 - Opevnění svahových kuzelů a skluží dlažbou z lomového kamene
Kanalizace dešťová			
Kabel SEK - Cetin			
Kabel SEK - Cetin, neprovozovaná trasa			
Plynovod středotlaký řad			
Plynovodní přípojka středotlaká			
Ochranné pásmo plynovodu			


Vypracoval: Ing. Robert Jufina, Palackého 64, 392 01 Soběslav, IČO 880 67 483 tel: +420 604 159 283 e-mail: jurina.r@gmail.com	Stupeň: PDP5
Objednatel: Krajská správa a údržba silnic Vysočiny, p.o. Kosovská 1122/16, 586 01 Jihlava	Datum: únor 2023
Akce: III/4069 Hodice průtah	Ozn. části: C
	Č. přílohy: 1
Obsah: Koordinační situace	Měřítko: 1:500
	Paré:



Vzorový příčný řez  
III/4069 - S7,5/50  
křižovatka II/406 - křižovatka s místní komunikací

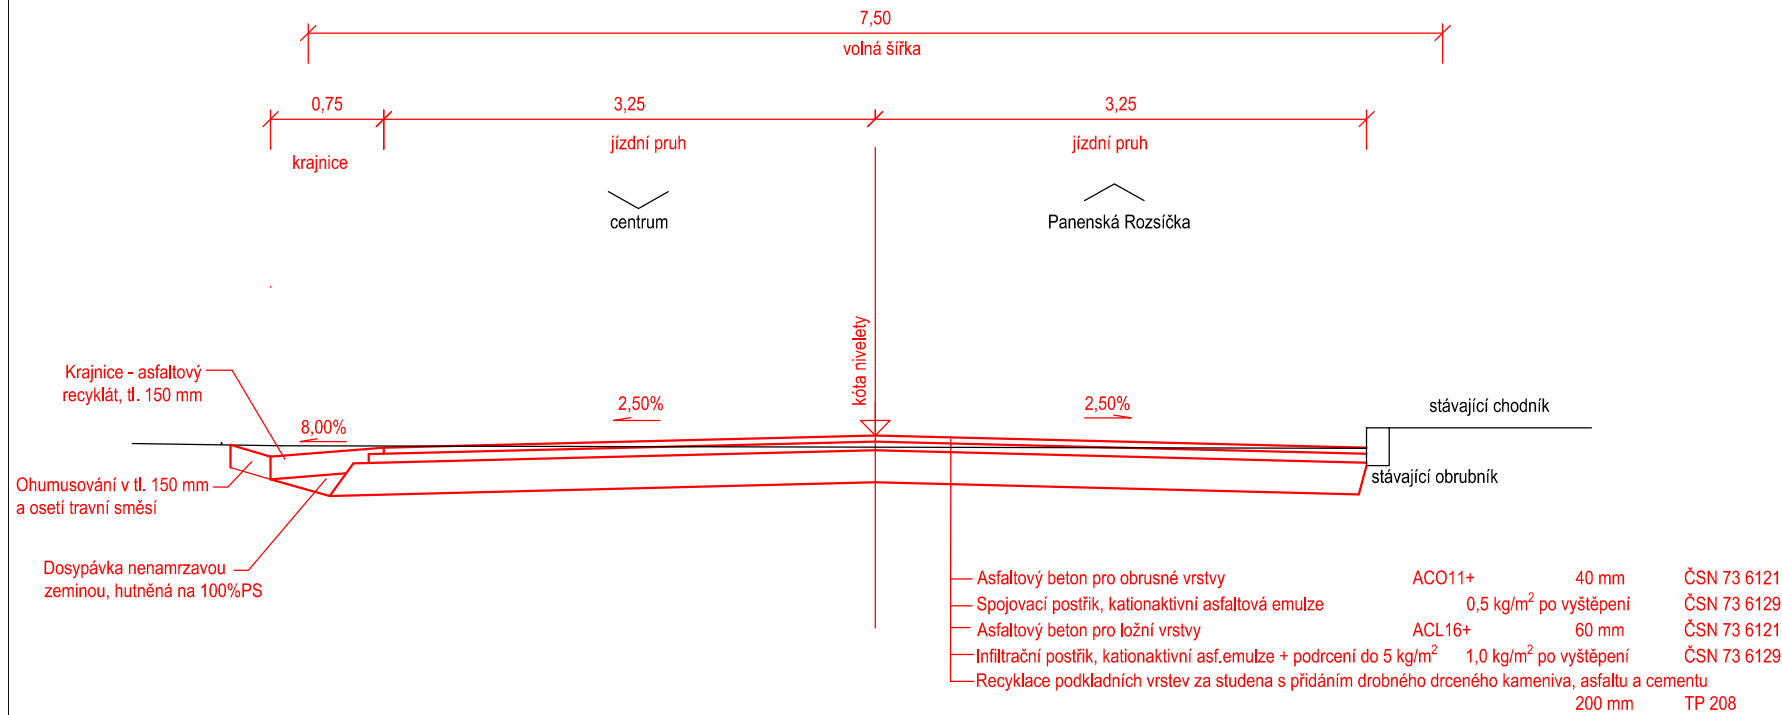


Vzorový příčný řez  
III/4069 - S7,0/50  
křižovatka s místní komunikací - konec úseku

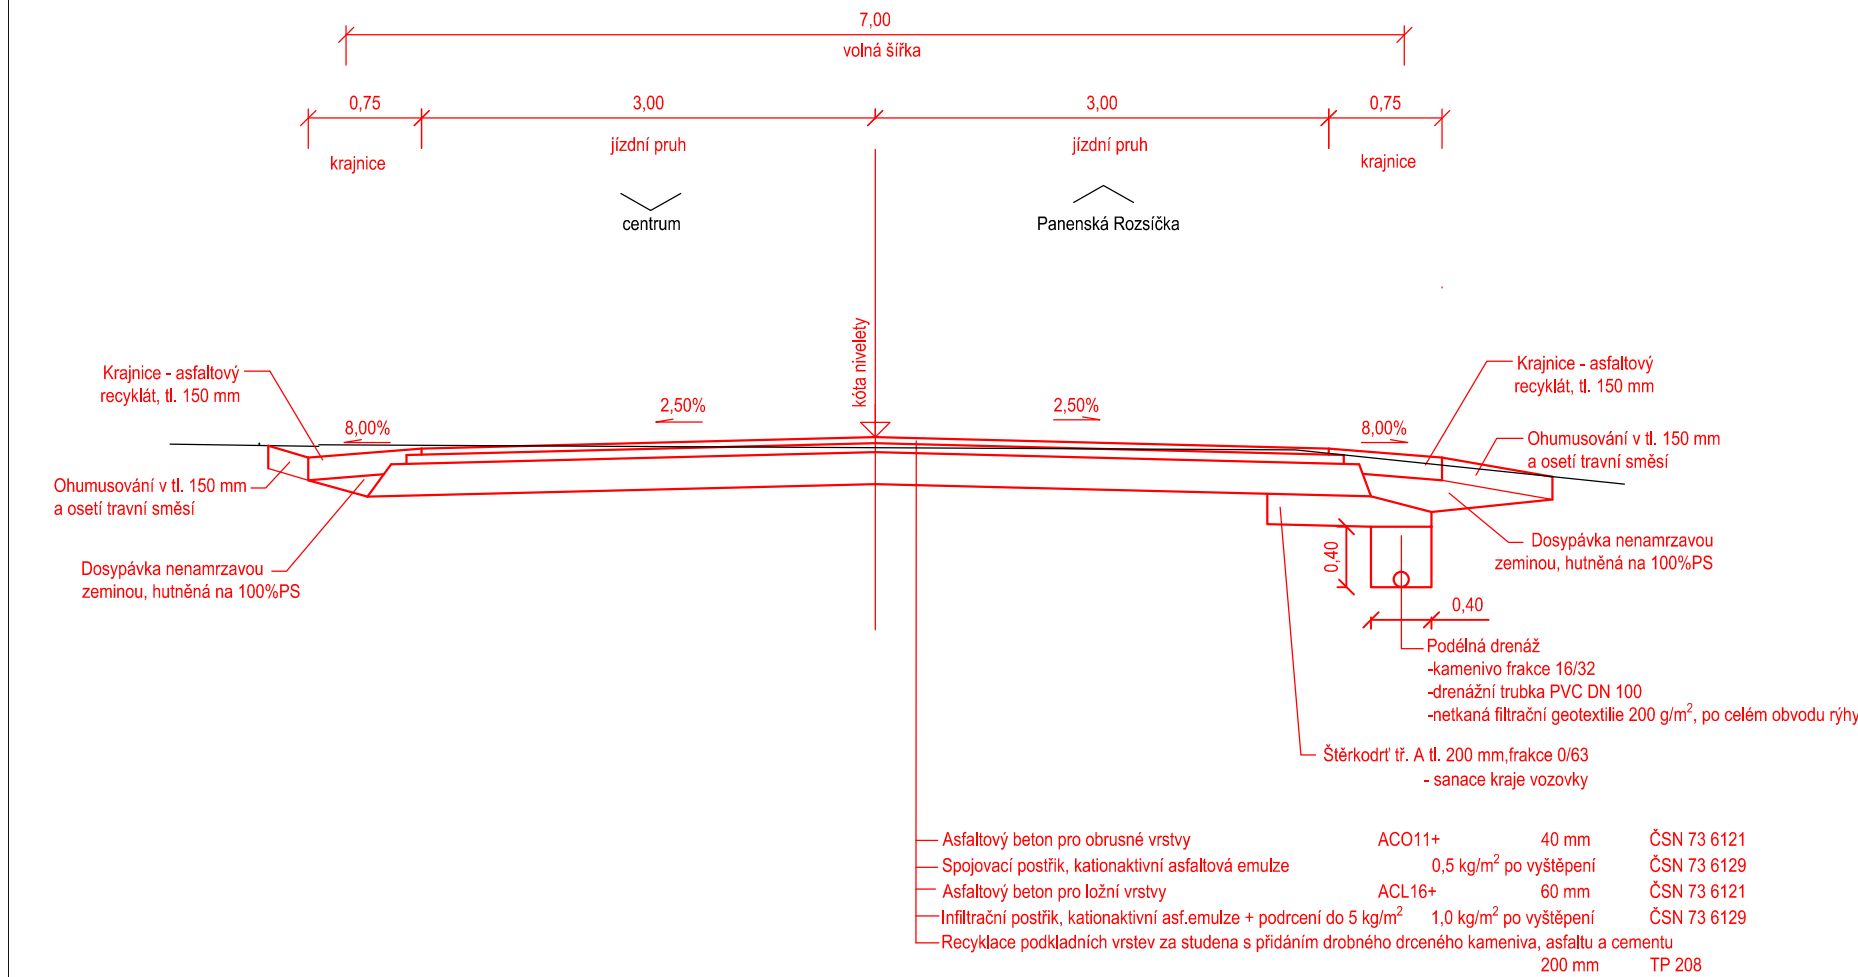

S-JTSK


Vypracoval: Ing. Robert Juřina, Palackého 64, 392 01 Soběslav, IČO 880 67 483 tel: +420 604 159 283 e-mail: jurina.r@gmail.com		
Objednatel: Krajská správa a údržba silnic Vysočiny, p.o. Kosovská 1122/16, 586 01 Jihlava	Stupeň:	PDPS
	Datum:	únor 2023
Akce: <b>III/4069 Hodice průtah</b>	Ozn. části:	Č. přílohy:
	C	2.1
Obsah: <b>Vzorové příčné řezy</b>	Měřítko:	Paré:
	1:50	

Vzorový příčný řez  
III/4069 - S7,0/50  
km 0,409 - 0,472

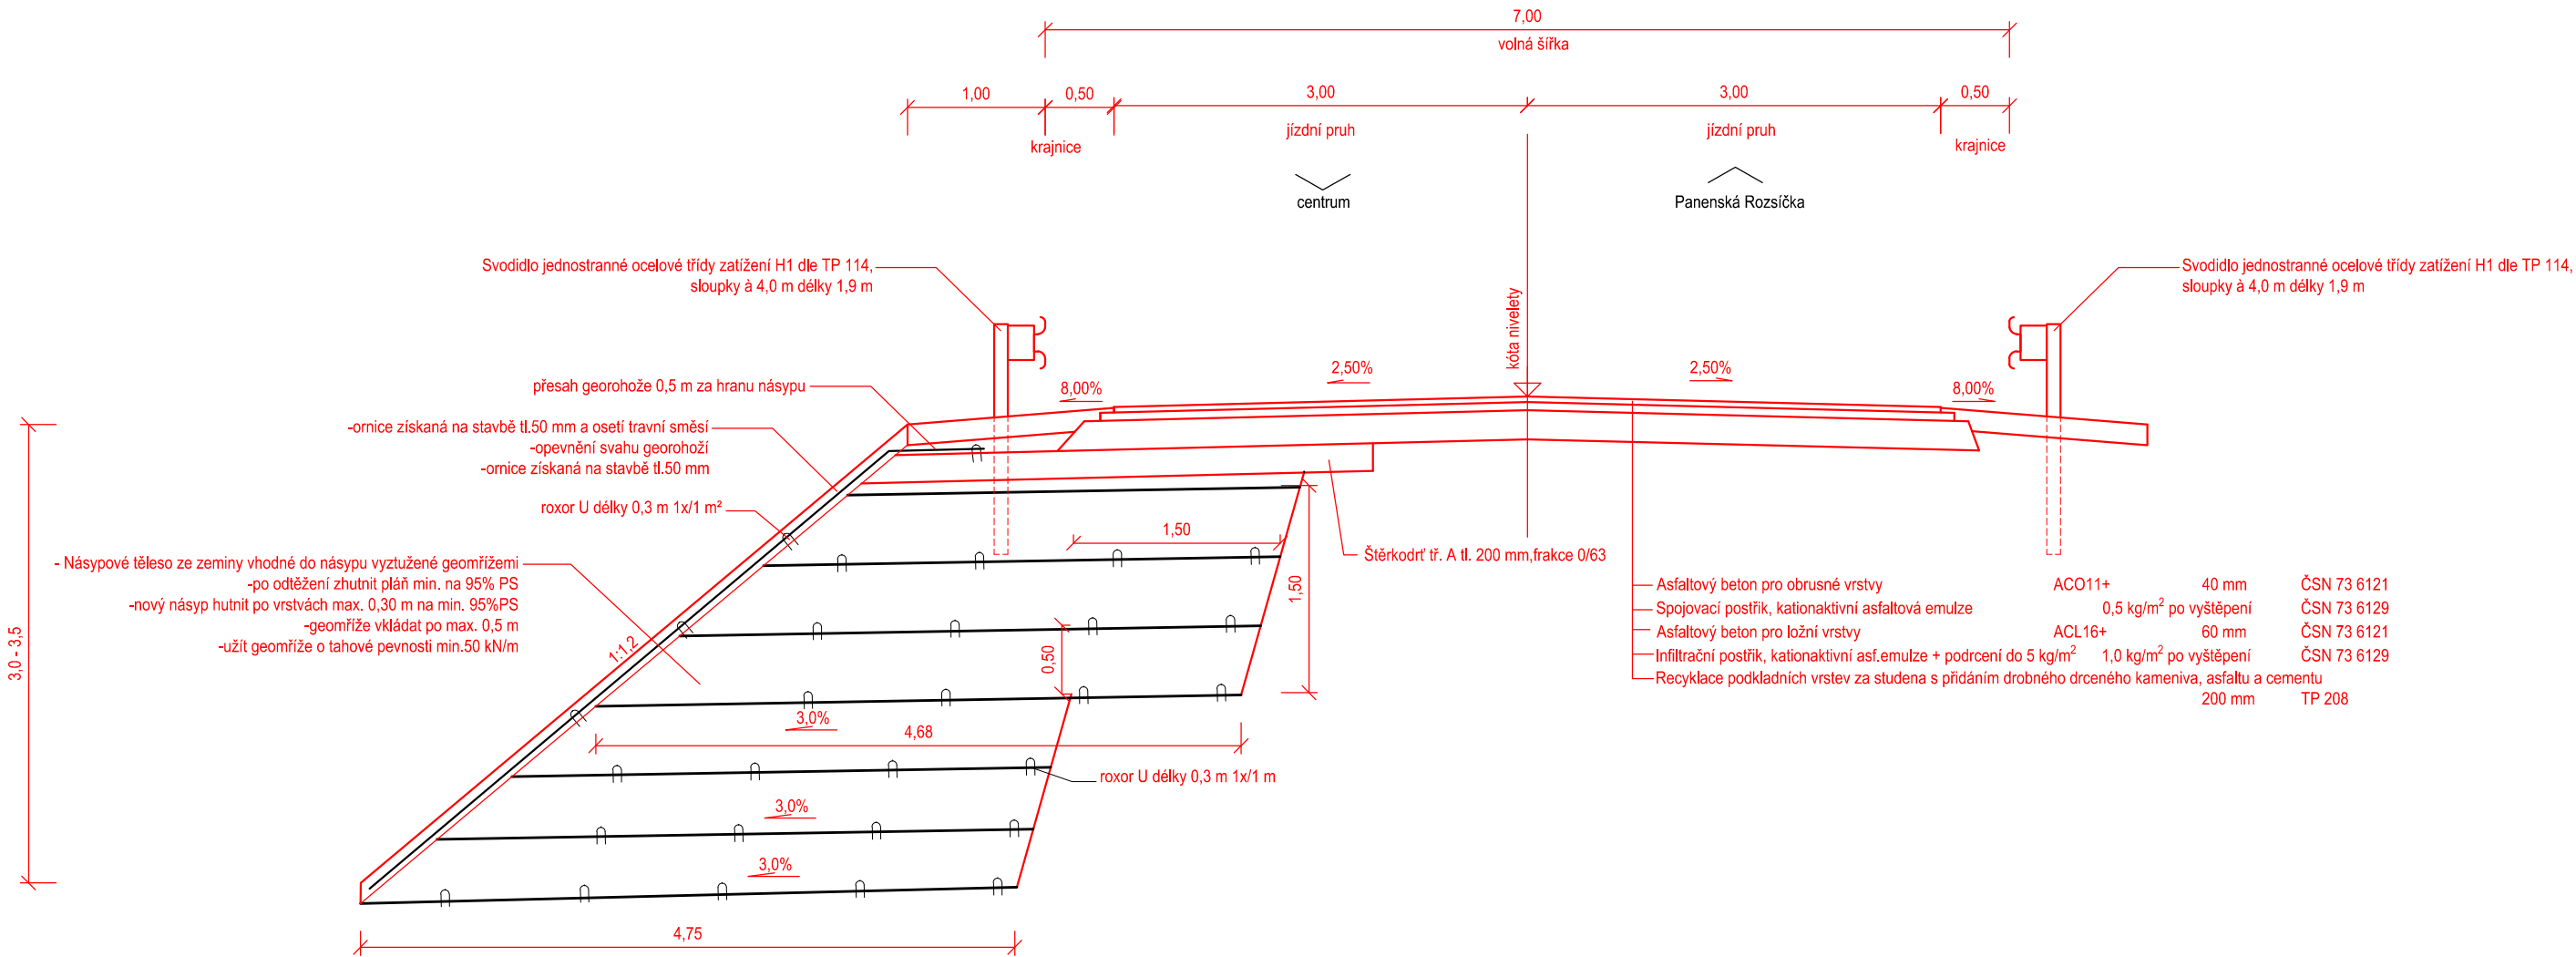


S-JTSK

Vypracoval: Ing. Robert Juřina, Palackého 64, 392 01 Soběslav, IČO 880 67 483 tel: +420 604 159 283 e-mail: jurina.r@gmail.com			
Objednatel: Krajská správa a údržba silnic Vysočiny, p.o. Kosovská 1122/16, 586 01 Jihlava	Stupeň:	PDPS	
	Datum:	únor 2023	
Akce: III/4069 Hodice průtah	Ozn. části:	C	Č. přílohy: 2.2
	Měřítko:	1:50	Paré:
Obsah:	Vzorový příčný řez - sanace svahu		

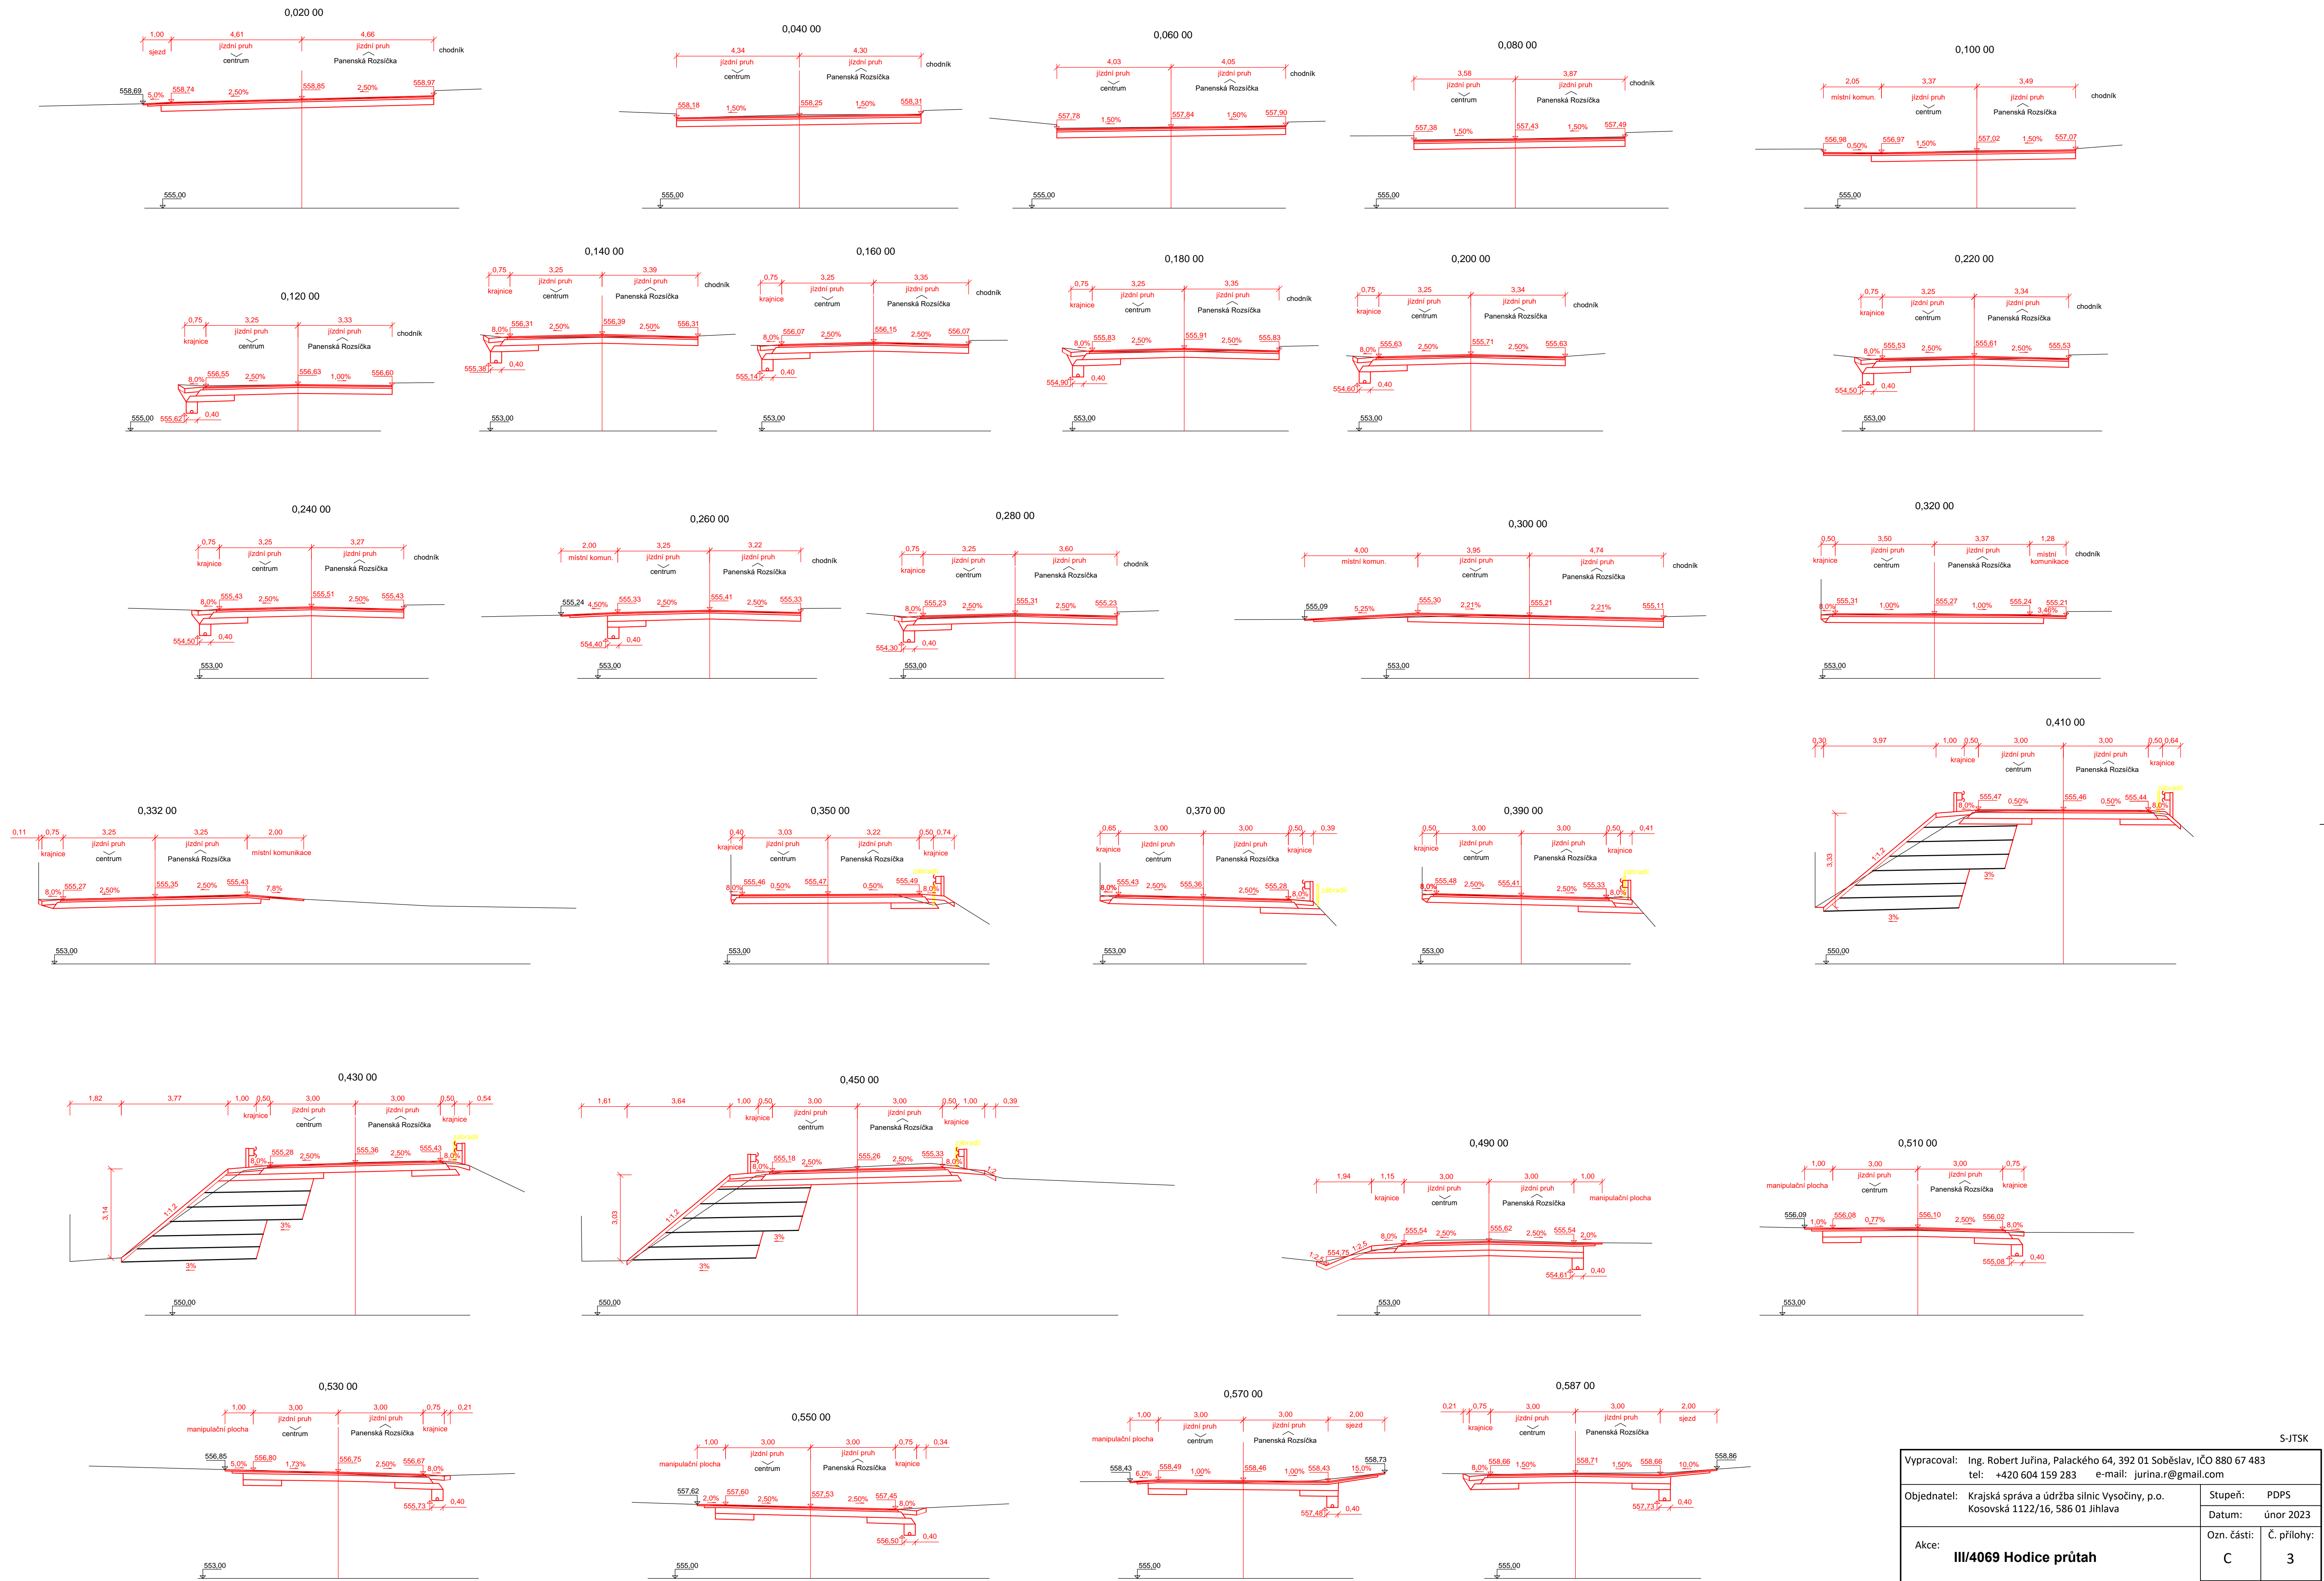

S-JTSK		
Vypracoval: Ing. Robert Juřina, Palackého 64, 392 01 Soběslav, IČO 880 67 483 tel: +420 604 159 283 e-mail: jurina.r@gmail.com		
Objednatel: Krajská správa a údržba silnic Vysočiny, p.o. Kosovská 1122/16, 586 01 Jihlava	Stupeň: PDPS	
	Datum: únor 2023	
Akce: III/4069 Hodice průtah	Ozn. části: Č. přílohy:	
	C 3	
Obsah: Charakteristické příčné řezy	Měřítko: Paré:	
	1:100	



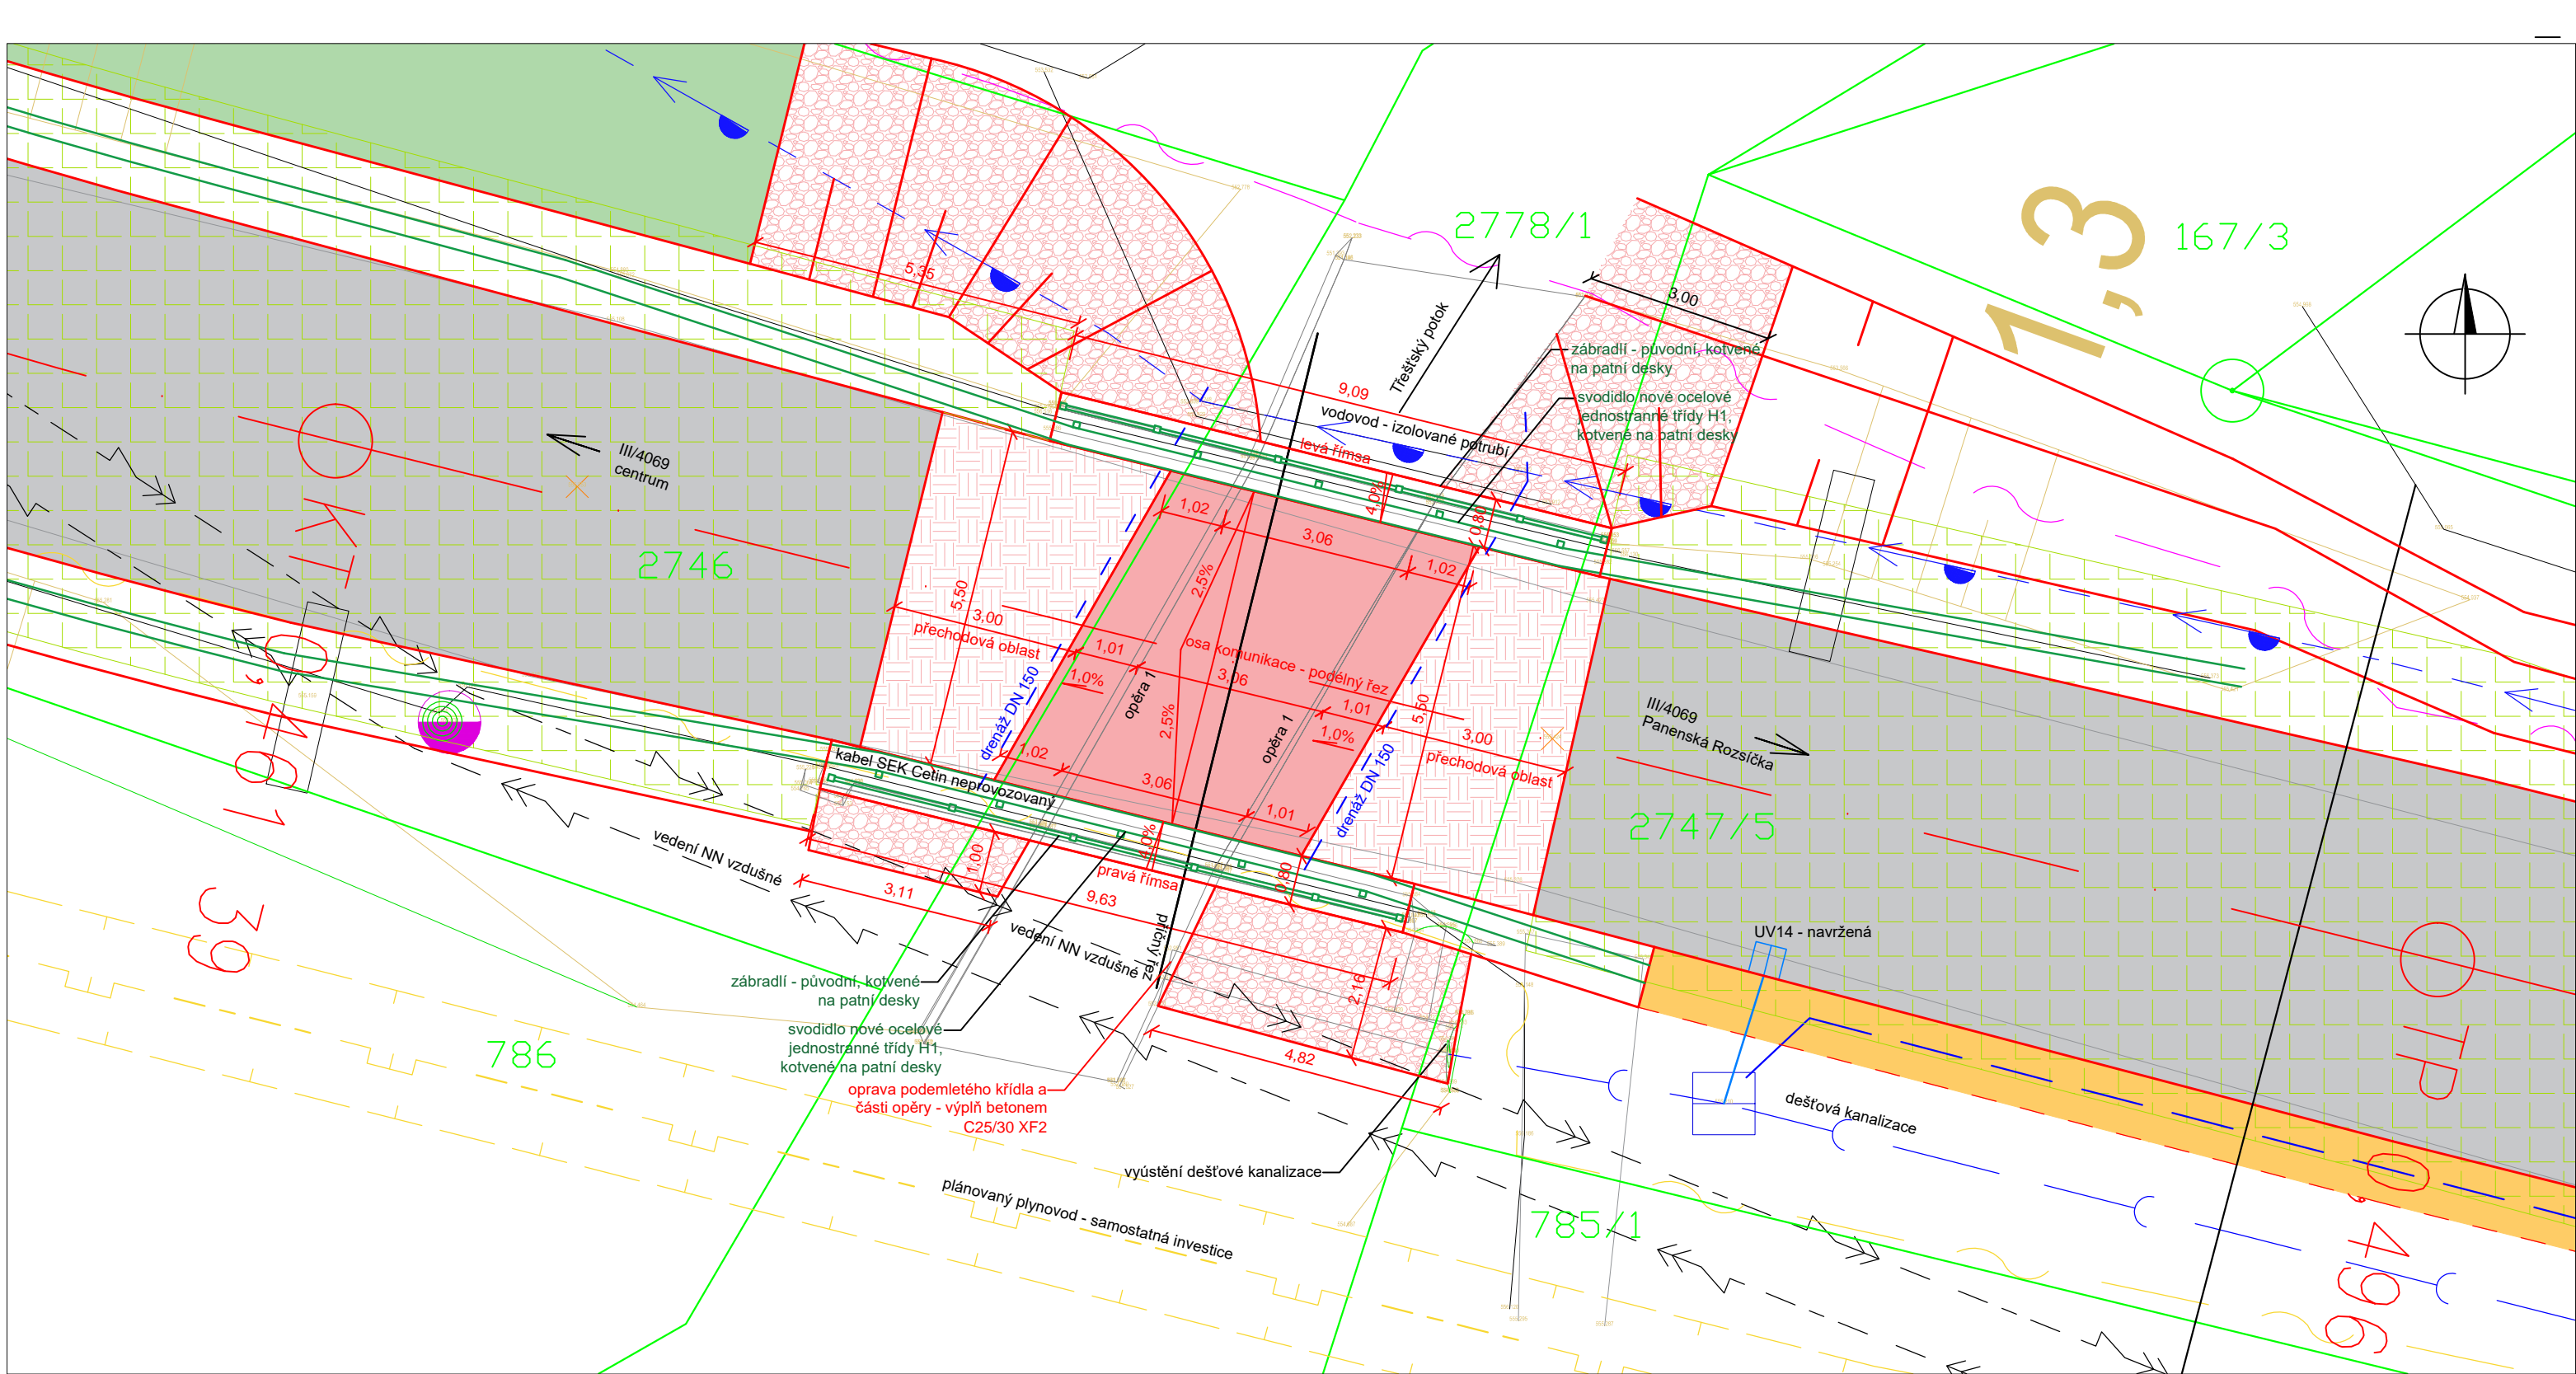

S-JTSK

LEGENDA	
Stav	
	Hranice parcel dle KN
	Vzdušné vedení NN - EG.D
	Vodovod
	Kanalizace dešťová
	Kabel SEK - Cetin
	Hrana komunikace
	Uliční vpust
	Stožár
Návrh	
	Osa komunikace
	Hrana komunikace
	Pracovní spára asfaltového krytu
	Zábradlí ocelové výšky 1,1 m
	Svodidlo ocelové jednostranné
	Podélná drenáž DN 100
	SO 101 - Oprava vozovky silnice III/4069 - recyklace za studena + 2 vrstvy asf. betonu
	SO 101 - Sanace kraje vozovky - vrstva ŠD 0/32 tl. 250 mm + posouzení aktivní zóny a případná výměna
	SO 101 - Násypový svah vyztužený
	SO 101.1 - Úprava sjezdu k sousední nemovitosti - asfaltový beton
	SO 201 - Vozovka na mostě
	SO 201 - Vozovka v přechodové oblasti
	SO 201 - Opevnění svahových kuželů a skluzů dlažbou z lomového kamene


Vypracoval: Ing. Robert Juřina, Palackého 64, 392 01 Soběslav, IČO 880 67 483 tel: +420 604 159 283 e-mail: jurina.r@gmail.com	
Objednatel: Krajská správa a údržba silnic Vysočiny, p.o. Kosovská 1122/16, 586 01 Jihlava	Stupeň: PDPS
	Datum: únor 2023
Akce: <b>III/4069 Hodice průtah</b>	Ozn. části: C
	Č. přílohy: 4
Obsah: <b>Most 4069-1, půdorys</b>	Měřítko: 1:100
	Paré:



Most 4069-1  
Podélný řez, 1:50

centrum


Panenská Rozsírka

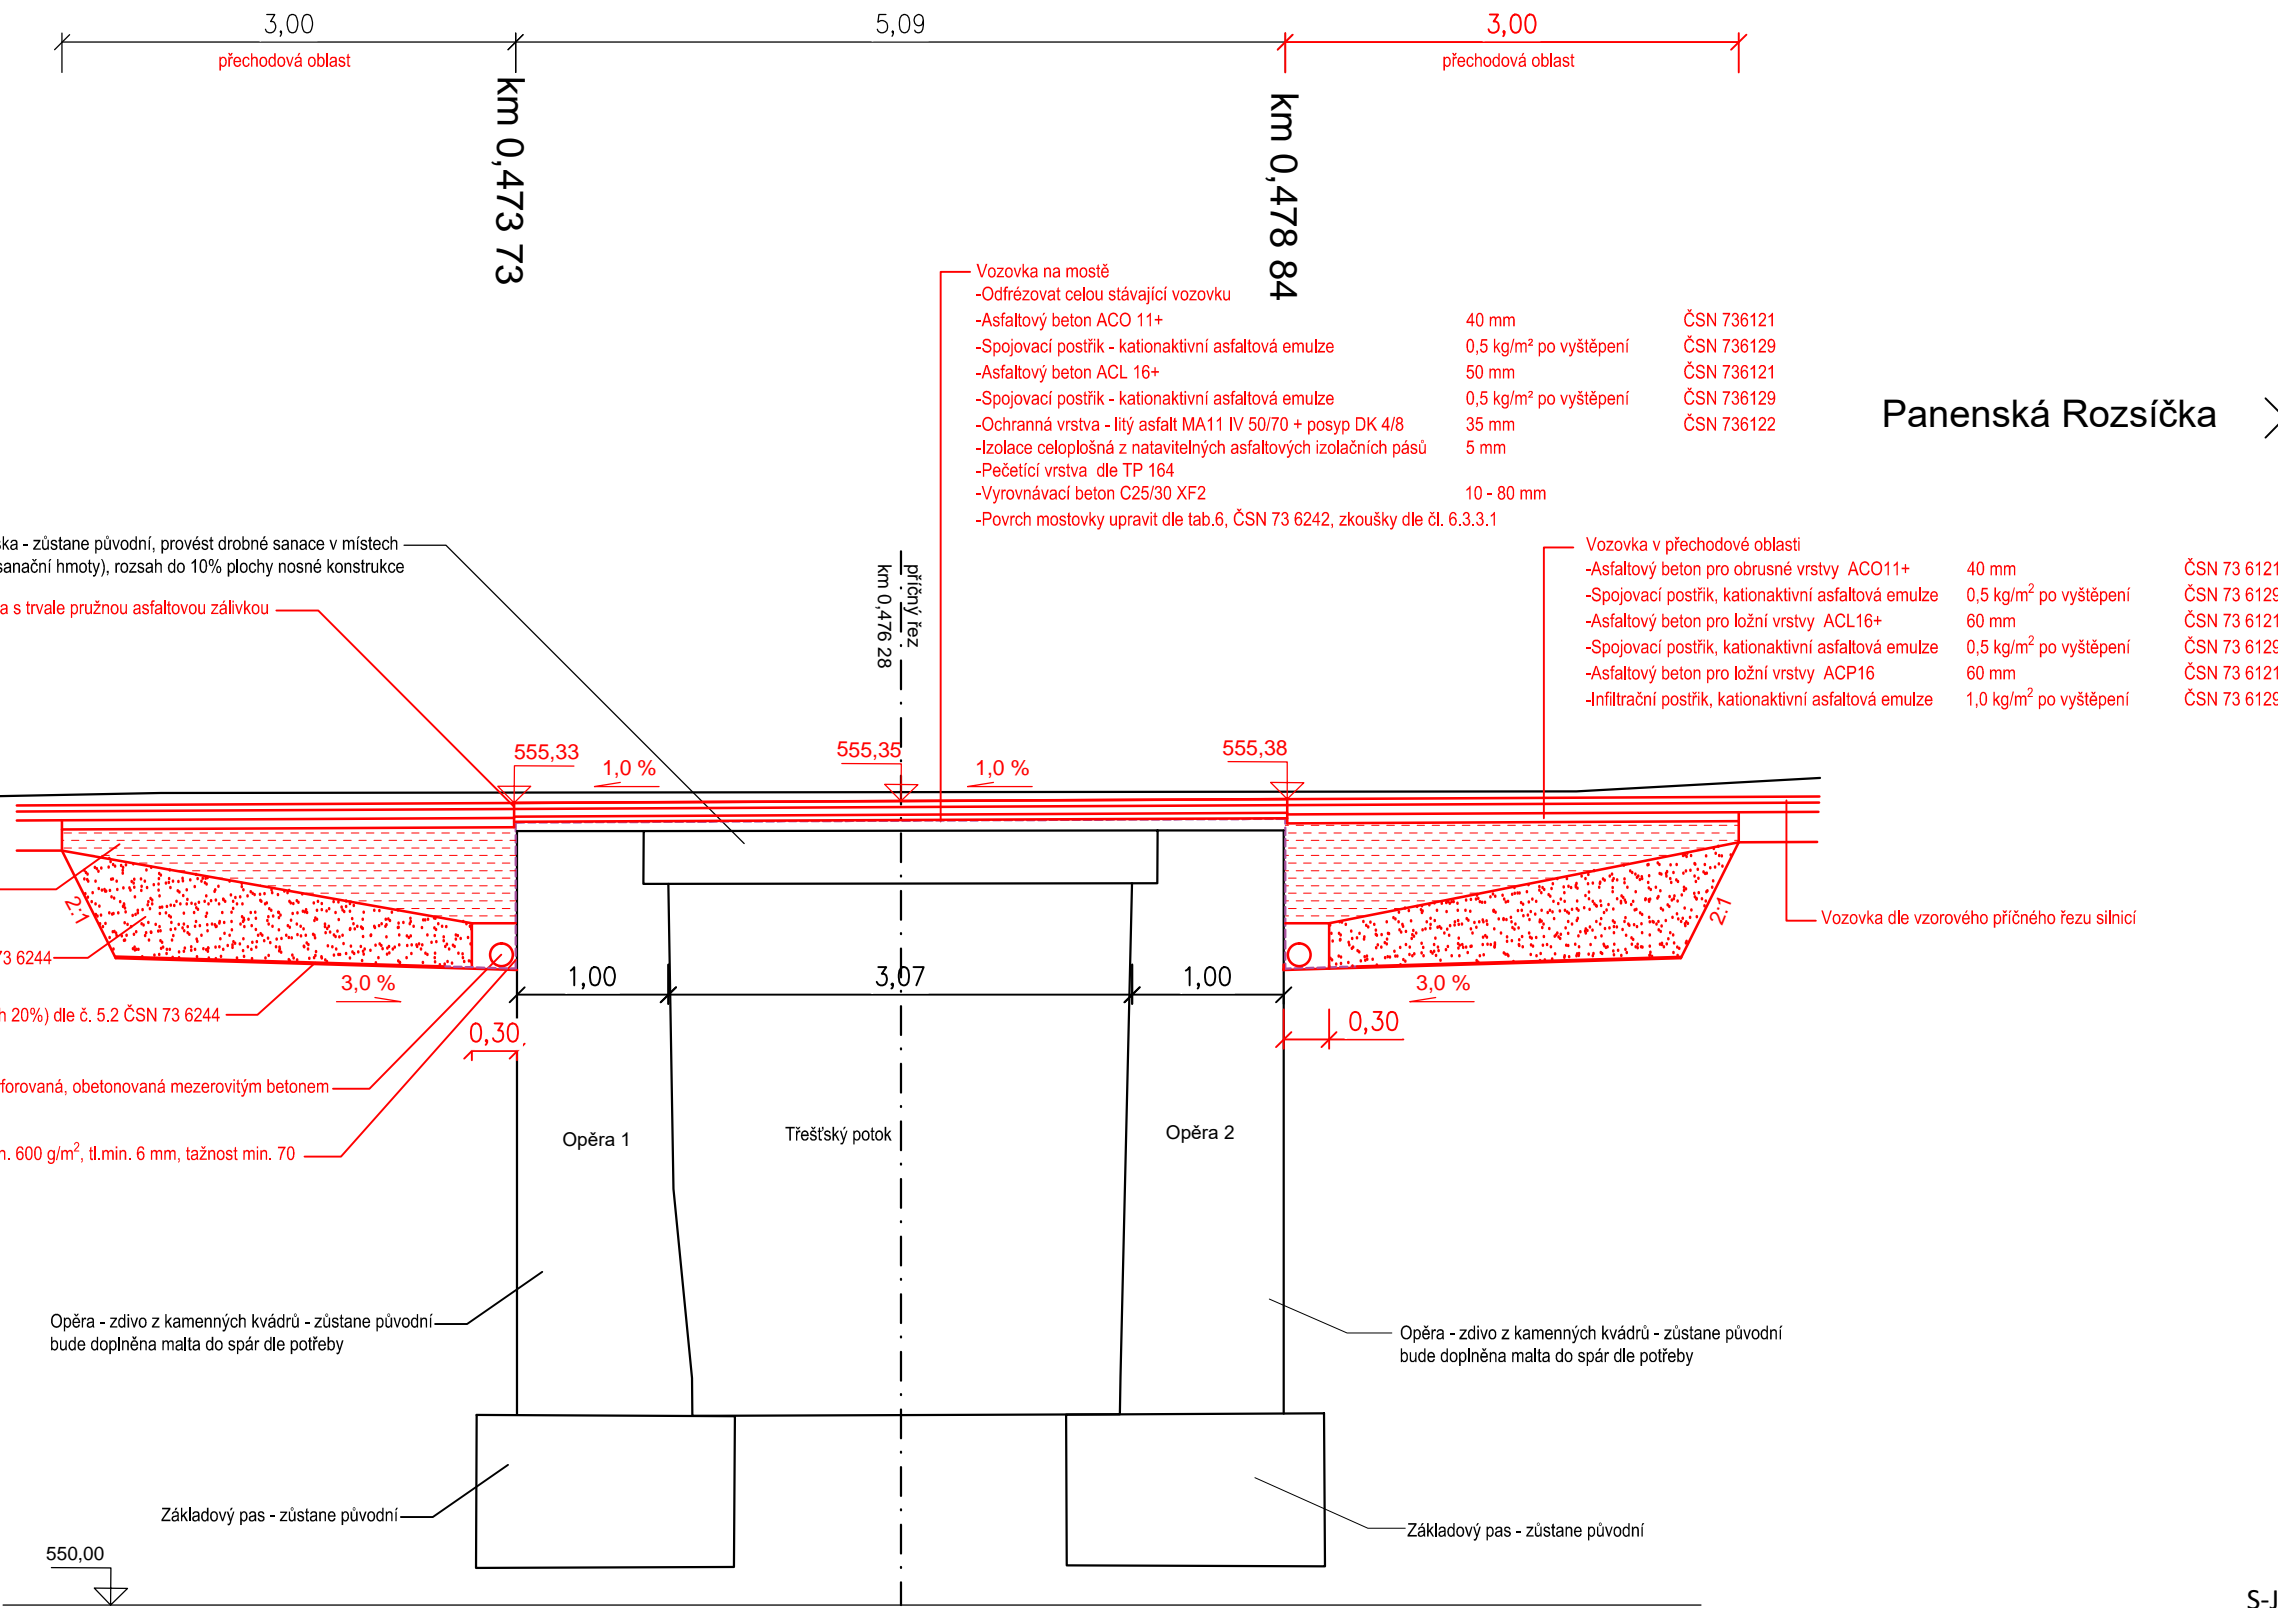

S-JTSK

Vypracoval: Ing. Robert Juřina, Palackého 64, 392 01 Soběslav, IČO 880 67 483 tel: +420 604 159 283 e-mail: jurina.r@gmail.com			
Objednatel: Krajská správa a údržba silnic Vysočiny, p.o. Kosovská 1122/16, 586 01 Jihlava	Stupeň: PDPS		
	Datum: únor 2023		
Akce: III/4069 Hodice průtah	Ozn. části: C	Č. přílohy: 5	
	Měřítko: 1:50	Paré:	
Obsah: Most 4069-1, podélný řez			

Most 4069-1  
Příčný řez, 1:50  
km 0,476 28

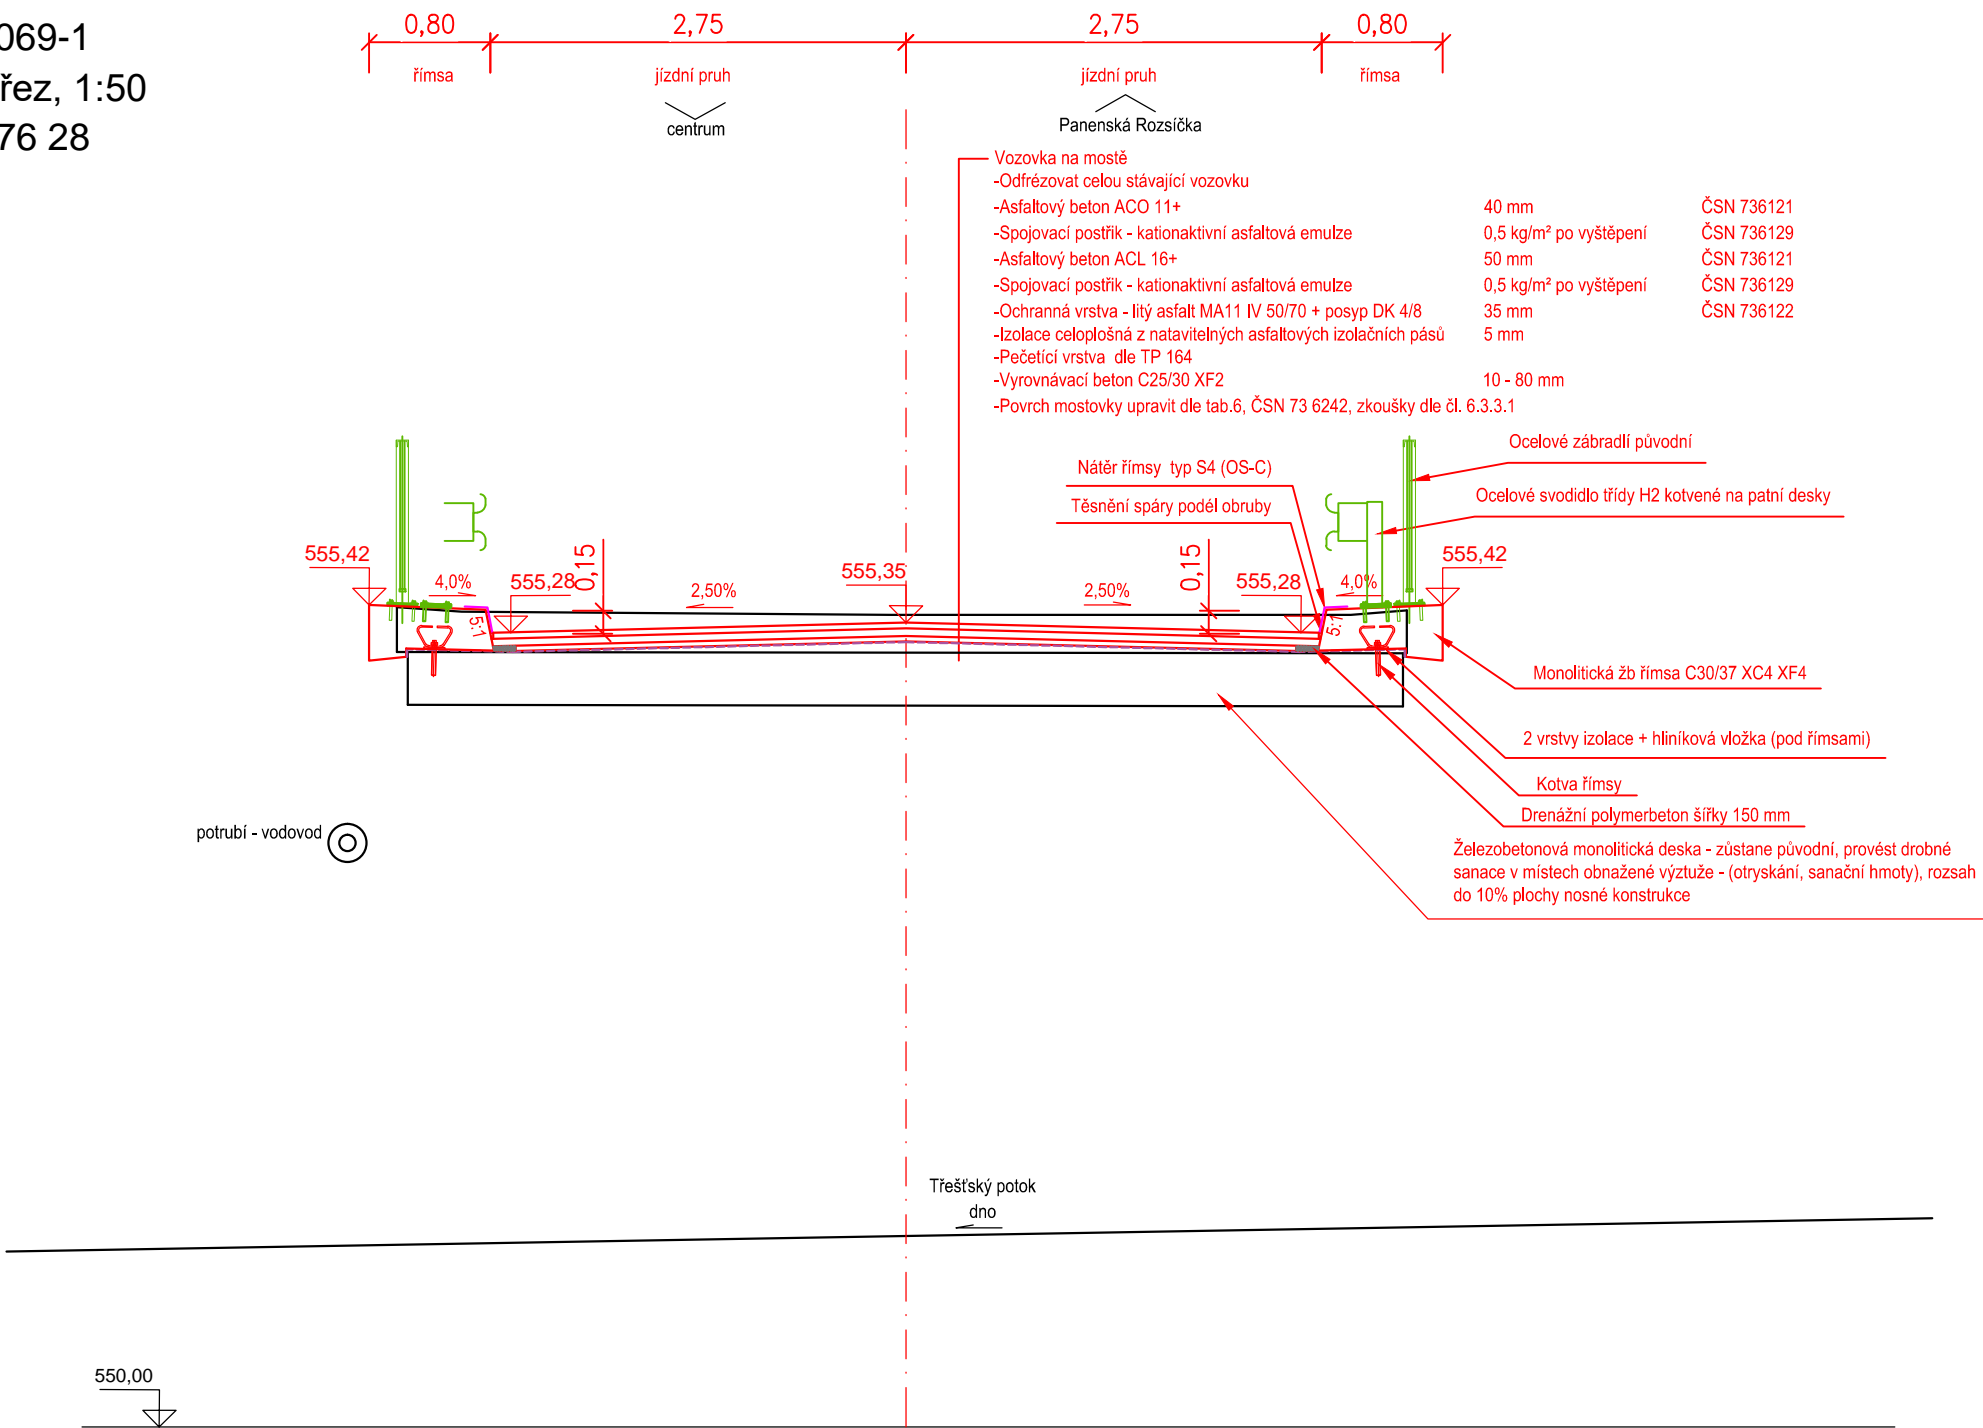


S-JTSK

Vypracoval: Ing. Robert Juřina, Palackého 64, 392 01 Soběslav, IČO 880 67 483 tel: +420 604 159 283 e-mail: jurina.r@gmail.com		
Objednatel: Krajská správa a údržba silnic Vysočiny, p.o. Kosovská 1122/16, 586 01 Jihlava	Stupeň:	PDPS
	Datum:	únor 2023
Akce: III/4069 Hodice průtah	Ozn. části:	Č. přílohy:
	C	6
Obsah: Most 4069-1, příčný řez	Měřítko:	Paré:
	1:50	



0,594 37

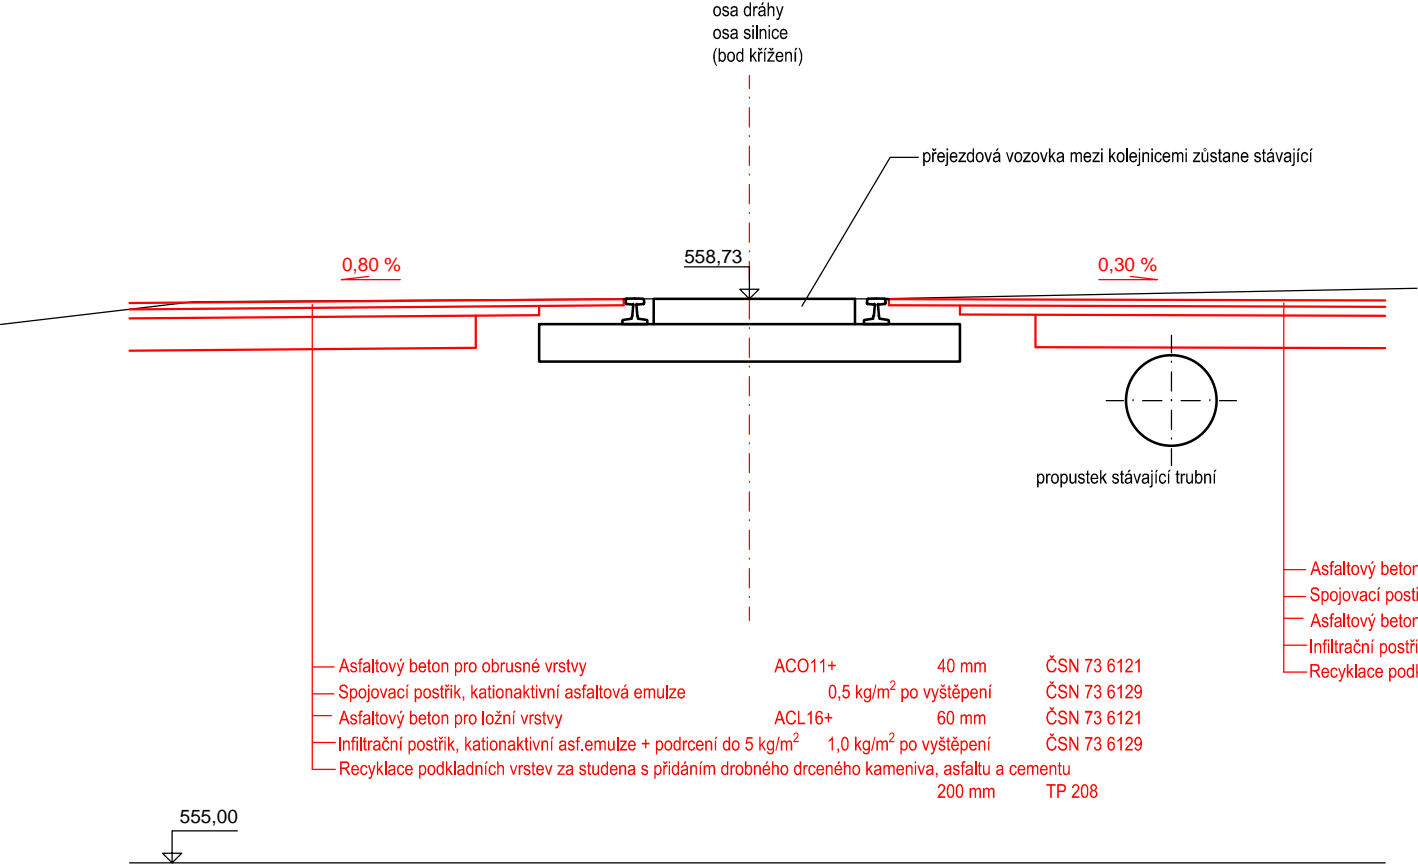

S-JTSK

Vypracoval: Ing. Robert Juřina, Palackého 64, 392 01 Soběslav, IČO 880 67 483 tel: +420 604 159 283 e-mail: jurina.r@gmail.com		
Objednatel: Krajská správa a údržba silnic Vysočiny, p.o. Kosovská 1122/16, 586 01 Jihlava	Stupeň:	PDPS
	Datum:	únor 2023
Akce: <b>III/4069 Hodice průtah</b>	Ozn. části:	Č. přílohy:
	C	7
Obsah: <b>Železniční přejezd, řez</b>	Měřítko:	Paré:
	1:50	