


KATASTRÁLNÍ SITUACE
M 1:1500

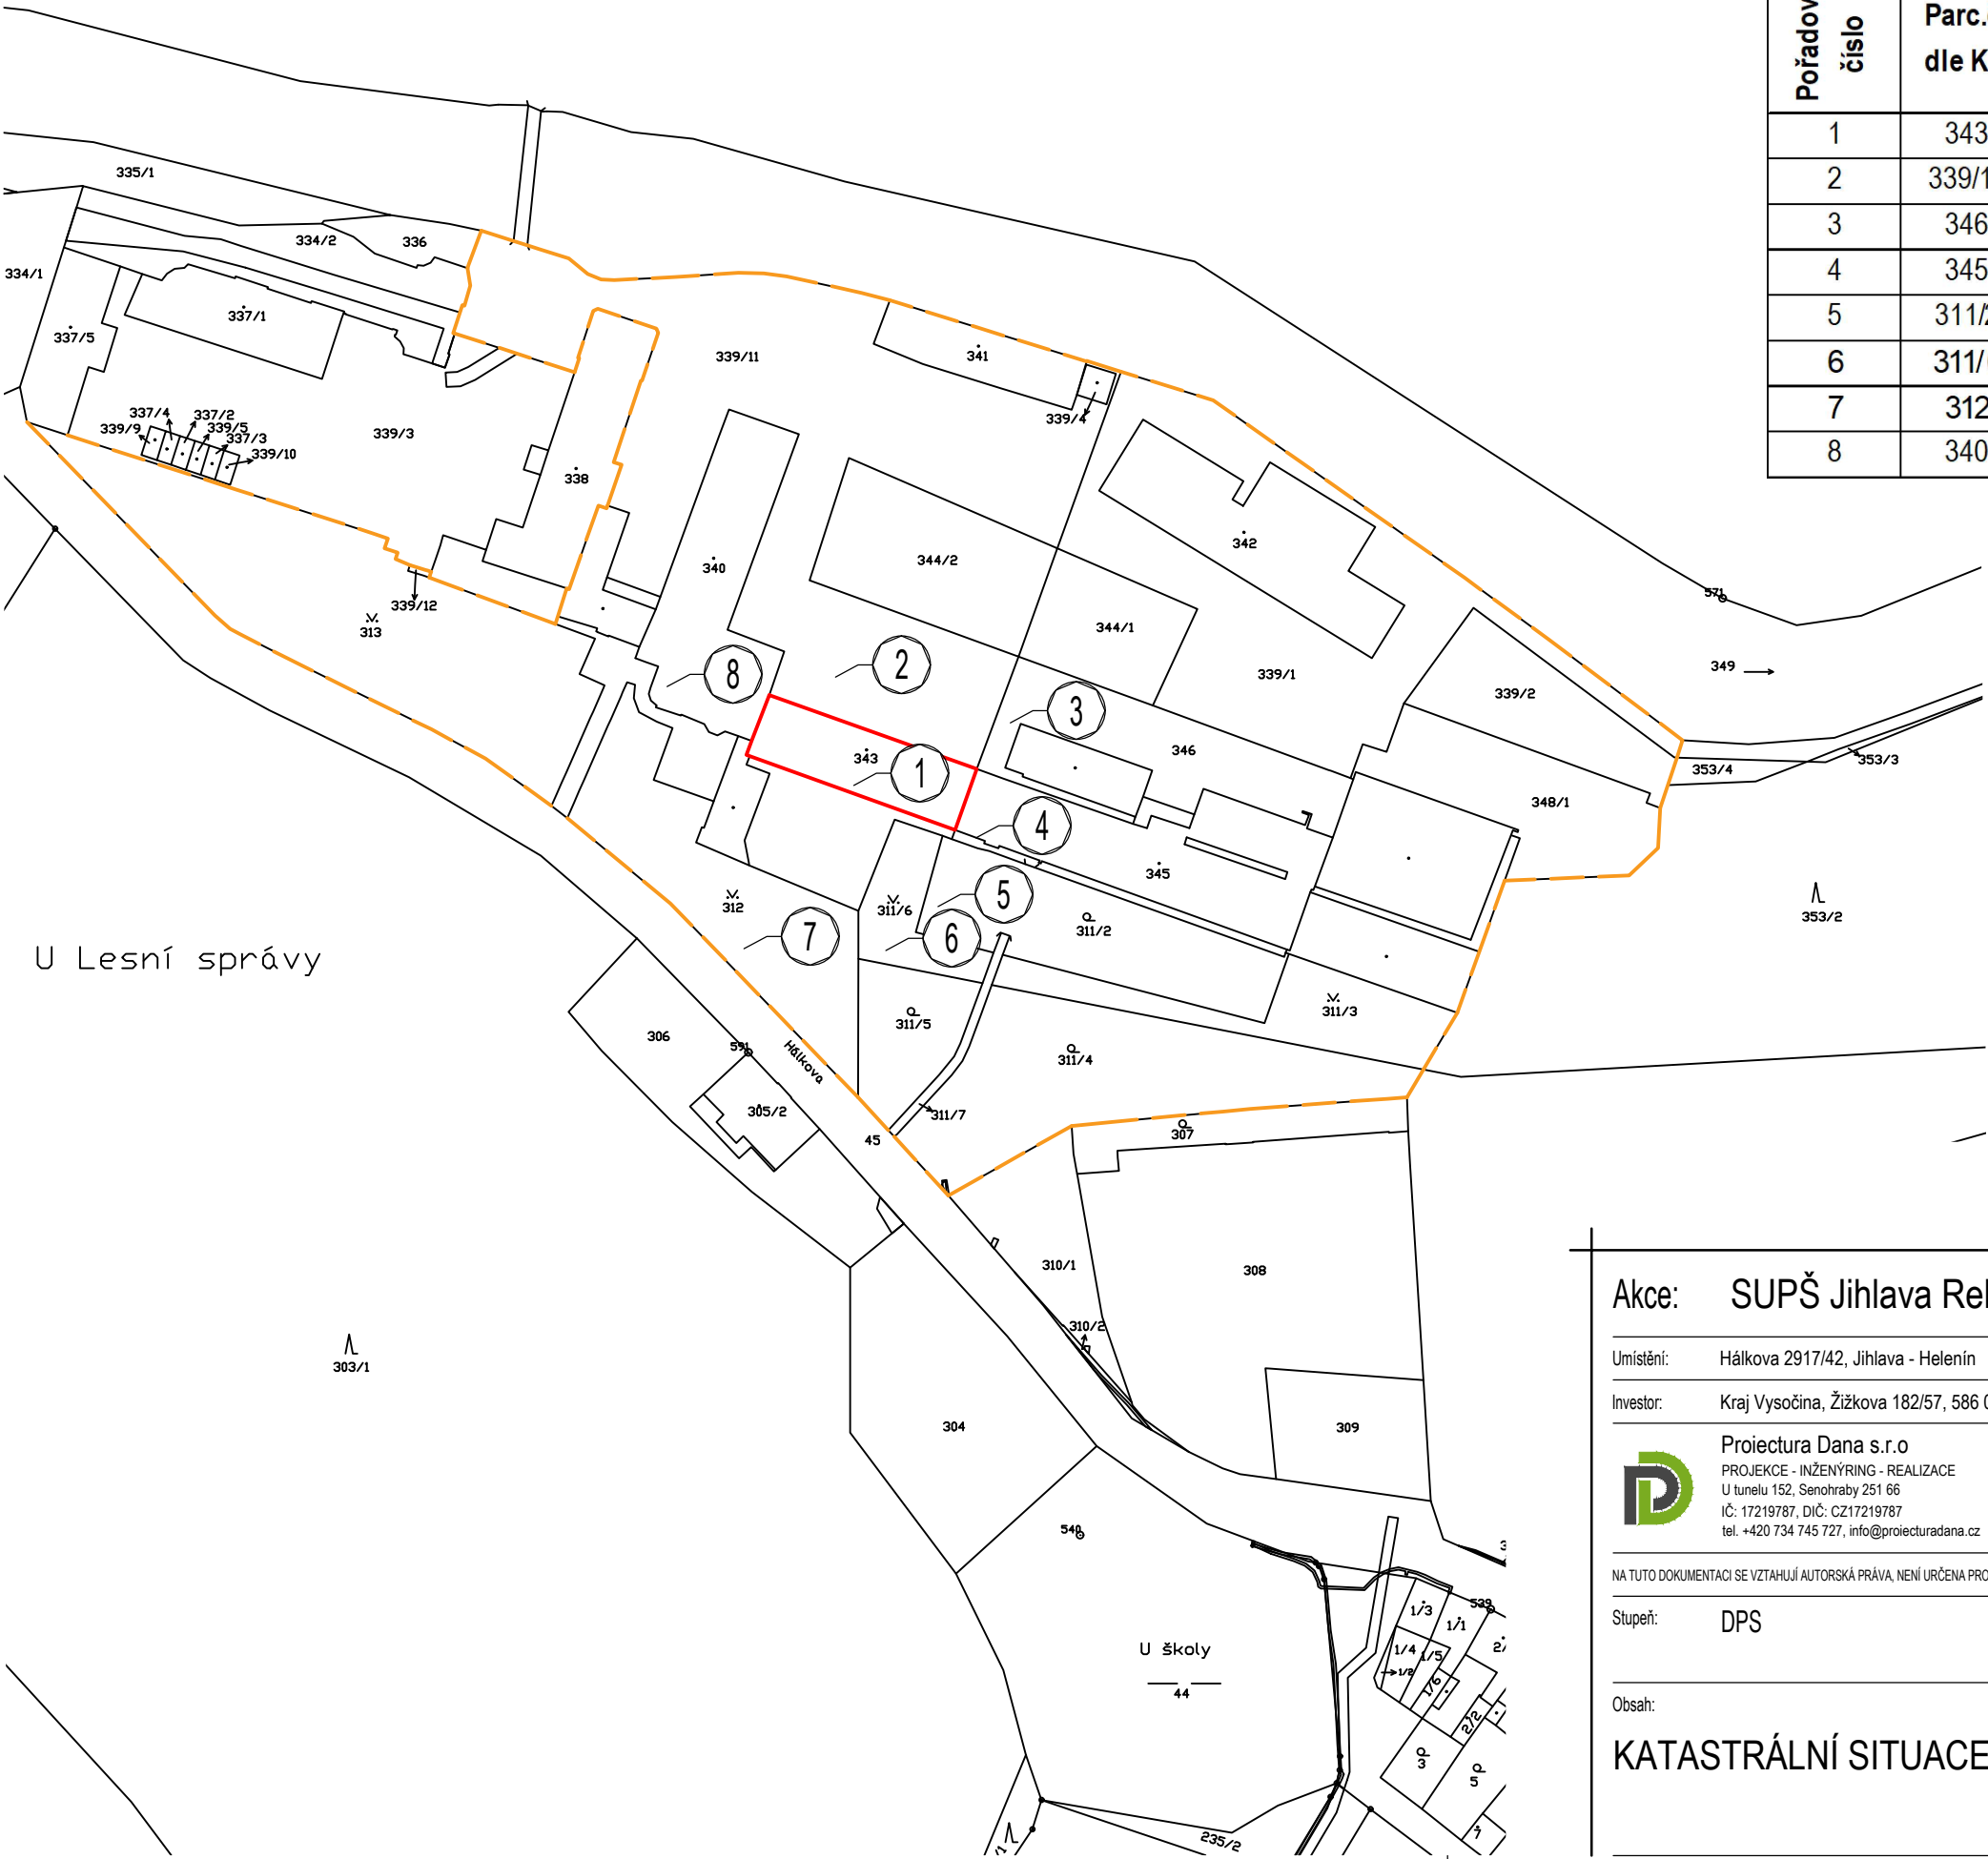


| Pořadové číslo | Parc.č. dle KN | LV | Výměra dle KN | Druh pozemku | Vlastník |
|----------------|----------------|------|----------------|----------------------------|---------------|
| | | | m ² | | |
| 1 | 343 | 1973 | 1444 | Zastavěná plocha a nádvoří | Kraj Vysočina |
| 2 | 339/11 | 1973 | 5645 | Ostatní plocha | Kraj Vysočina |
| 3 | 346 | 1973 | 1125 | Ostatní plocha | Kraj Vysočina |
| 4 | 345 | 1973 | 3325 | Zastavěná plocha a nádvoří | Kraj Vysočina |
| 5 | 311/2 | 1973 | 1328 | Zahrada | Kraj Vysočina |
| 6 | 311/6 | 1973 | 458 | Ostatní plocha | Kraj Vysočina |
| 7 | 312 | 1973 | 4667 | Ostatní plocha | Kraj Vysočina |
| 8 | 340 | 1973 | 1972 | Zastavěná plocha a nádvoří | Kraj Vysočina |

LEGENDA:

- HRANICE PARCEL DLE KN
- 511/30

ČÍSLA PARCEL
- ŘEŠENÝ OBJEKT
- HRANICE ŘEŠENÉ OBLASTI

Akce: SUPŠ Jihlava Rek. stravovacího provozu


| | | | | |
|---|---|--|--------------------|------------------------|
| Umístění: | Hálkova 2917/42, Jihlava - Helenín | | | |
| Investor: | Kraj Vysočina, Žižkova 182/57, 586 01 Jihlava | | | |
|  | Proiectura Dana s.r.o | | Projektant: | Dávid Frntol |
| | PROJEKCE - INŽENÝRING - REALIZACE | | Zodp. projektant: | Ing. Michal Nečas |
| | U tunelu 152, Senohraby 251 66 | | | |
| | IČ: 17219787, DIČ: CZ17219787 | | | |
| | tel. +420 734 745 727, info@proiecturadana.cz | | Autor. projektant: | Ing. Petr Lorenz, CSc. |

NA TUTO DOKUMENTACI SE VZTAHUJÍ AUTORSKÁ PRÁVA, NENÍ URČENA PRO ZHOVOVÁNÍ KÓPIÍ A JAKÝCHKOLIV REPRODUKČÍ BEZ SOUHLASU PROIEKTURA DANA s.r.o.

| | | | |
|---------|-----|----------------|-------|
| Stupeň: | DPS | Číslo zakázky: | 24056 |
| | | Část PD: | C |

Obsah:

KATASTRÁLNÍ SITUACE

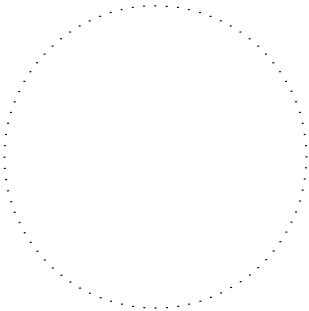

| | | | |
|----------------|---------|---------|------|
| Datum: | 12/2024 | | |
| Měřítko: | 1:500 | Formát: | 2xA4 |
| Číslo přílohy: | Paré: | | |

C-02