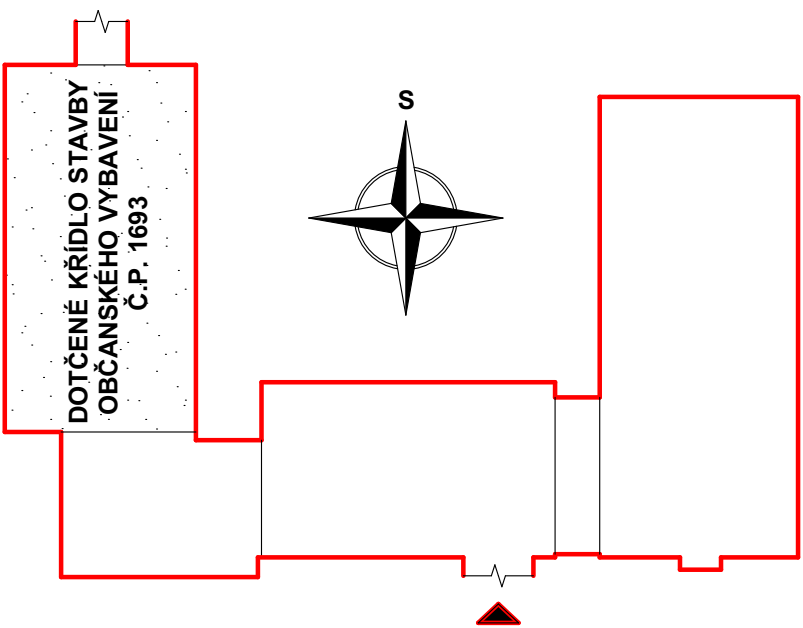


PŮDORYSNÉ SCHEMA STAVBY OBČANSKÉHO VYBAVENÍ Č.P. 1693  
GYMNÁZIUM ŽDĚR NAD SÁZAVOU




LEGENDA MÍSTNOSTÍ:


OZN.	ÚČEL MÍSTNOSTI
101	UČEBNA CHEMIE
102	ZIMNÍ ZAHRADA
103	LABORATOŘ BIOLOGIE
104	KABINET
105	UČEBNA BIOLOGIE
106	PŘEDSÍN WC
107	WC - MUŽI
108	WC - ŽENY
109	PŘEDSÍN WC
110	UKLIDOVÁ KOMORA
111	SKLAD
112	PŘEDSÍN WC
113	WC - ŽENY
114	WC - MUŽI
115	PŘEDSÍN WC
116	CHODBA, SCHODIŠTĚ
117	KABINET
118	LABORATOŘ CHEMIE
119	KABINET
120	CHODBA


LEGENDA MATERIÁLŮ:

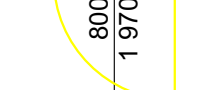
STÁVAJÍCÍ KONSTRUKCE BEZ ROZLIŠENÍ MATERIÁLU


VYSVĚTLIVKY:

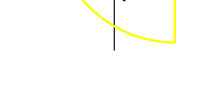
- 

STÁVAJÍCÍ VÝPLNĚ VNĚJŠÍCH OTVOROVÝCH PRVKŮ  
- ZŮSTÁVAJÍ ZACHOVÁNY
- 

STÁVAJÍCÍ VÝPLNĚ VNITŘNÍCH OTVOROVÝCH PRVKŮ  
- ZŮSTÁVAJÍ ZACHOVÁNY
- 

DEMONTÁŽ DVEŘNÍHO KŘÍDLA A PRAHU, OCELOVÁ ZÁRUBEŇ ZŮSTÁVÁ ZACHOVÁVANA
- 

DEMONTÁŽ DVEŘNÍHO KŘÍDLA A PRAHU, DEMONTÁŽ OCELOVÉ ZÁRUBEŇ
- 

DEMONTÁŽ DVEŘNÍ SESTAVY (DŘEVĚNÝ RÁM, ZASKLENÍ)
- 

DEMONTÁŽ SVĚTLÍKU (OCELOVÝ RÁM, DRÁTSKLO)

POZNÁMKA:

- U DVOUKŘÍDLÝCH DVEŘÍ MEZI TRAKTEM IDBORNÝCH UČEBEN A SPRÁVNÍ BUDOVY VYBOURAT I OCELOVOU ZÁRUBEŇ
- VÝŠKOVÉ KÓTY NADSVĚTLÍKU JSOU REALITNĚ VZTAŽENY K PODLAŽE PŘÍSLUŠNÉHO PODLAŽÍ
- STÁVAJÍCÍ NADSVĚTLÍKY JSOU REALIZOVÁNY V PŘÍČKOVÉM ZDIVU TL. 150 MM

0,000 = STÁVAJÍCÍ ÚROVEŇ PODLAHY 1NP STAVBY OBČANSKÉHO VYBAVENÍ Č.P. 1693, GYMNAZIA ŽDĚR NAD SÁZAVOU

Zodpovědný projektant : Ing. Lukáš Valdhans		Vypracoval : Ing. Lukáš Valdhans	
Kraj : Vysočina		K.ú. : Město Žďár	
Investor: Kraj Vysočina, Žižkova 1882/57, 586 01 Jihlava		Parc.č. : 3387	
Akce : Gymnázium Žďár nad Sázavou - výměna vnitřních dveří		Stupeň PD: DPS	
St. část : PŮDORYS 1NP, ODBORNÉ UČEBNY - BOURACÍ PRÁCE		Datum : III/2025	
		Měřítko : 1:50	
		Formát : 10 x A4	
		Ozn. výkresu : 12	

