

LEGENDA MÍSTNOSTÍ:

OZN.	ÚČEL MÍSTNOSTI
220	WC MUŽI
221	WC ŽENY
222	UKLIDOVÁ KOMORA
223	KABINET
224	CHODBA - SCHODIŠTĚ
225	KUCHYŇKA
226	SBOROVNA
227	KANCELÁŘ
228	KANCELÁŘ
229	KANCELÁŘ
230	ŘEDITELNA
231	CHODBA



LEGENDA MATERIÁLŮ:

	STÁVAJÍCÍ KONSTRUKCE BEZ ROZLIŠENÍ MATERIÁLU
--	--

VYSVĚTLIVKY:

	STÁVAJÍCÍ VÝPLNĚ VNĚJŠÍCH OTVOROVÝCH PRVKŮ - ZŮSTÁVAJÍ ZACHOVÁNY
	STÁVAJÍCÍ VÝPLNĚ VNITŘNÍCH OTVOROVÝCH PRVKŮ - ZŮSTÁVAJÍ ZACHOVÁNY
	NOVÉ VÝPLNĚ VNITŘNÍCH OTVOROVÝCH PRVKŮ - OSÁZENÍ V RÁMCI AKCE "GYMNÁZIUM ŽDĚR NAD SÁZAVOU - REKONSTRUKCE PODKROVÍ"
	DEMONTÁŽ DVERNÍHO KŘÍDLA A PRAHU, OCELOVÁ ŽÁRUBEŇ ZŮSTÁVA ZACHOVÁNA
	DEMONTÁŽ DVERNÍ SESTAVY (HLINÍKOVÝ RÁM, ZASKLENÍ)

PŮDORYSNÉ SCHEMA STAVBY OBČANSKÉHO VYBAVENÍ Č.P. 1693  
GYMNÁZIUM ŽDĚR NAD SÁZAVOU

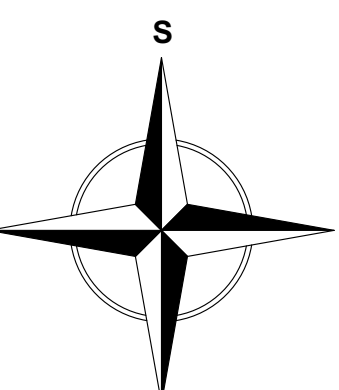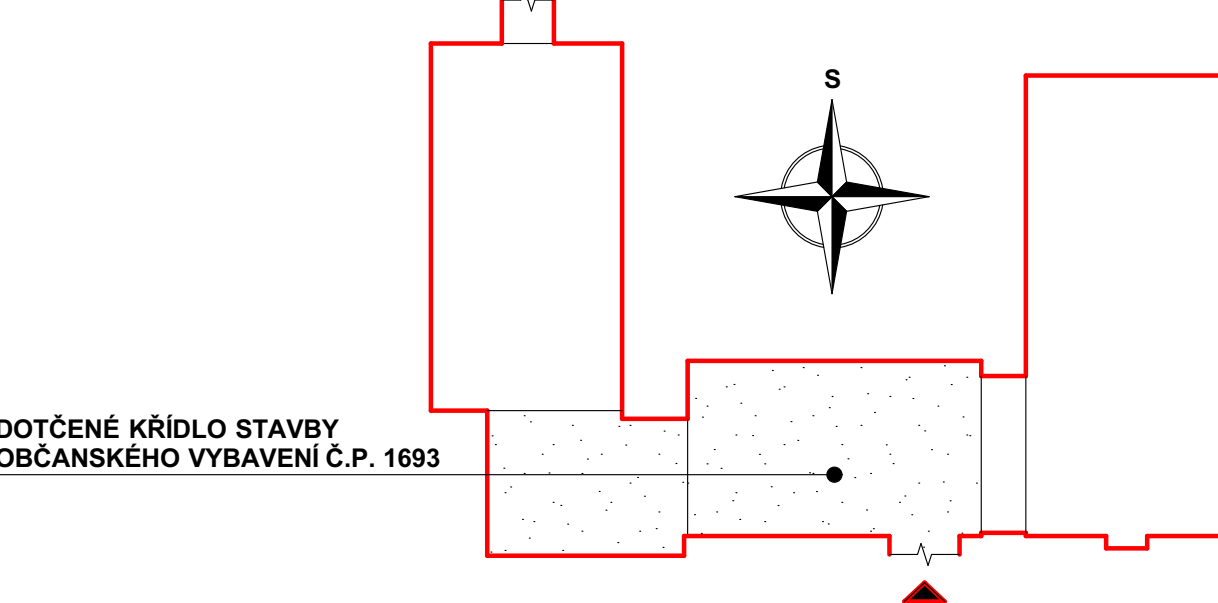

0,000 = STÁVAJÍCÍ ÚROVEŇ PODLAHÝ 1NP STAVBY OBČANSKÉHO VYBAVENÍ Č.P. 1693, GYMNAZIA ŽDĚR NAD SÁZAVOU			
Zodpovědný projektant : Ing. Lukáš Valdhans		Vyraboval : Ing. Lukáš Valdhans	
Kraj : Vysočina		K.ú. : Město Žďár	
Investor: Kraj Vysočina, Žižkova 1882/57, 586 01 Jihlava		Parc.č. : 3387	
Akce :		Stupeň PD: DPS	
Gymnázium Žďár nad Sázavou - výměna vnitřních dveří		Datum : III/2025	
St. část :		Měřítko : 1:50	
PŮDORYS 2NP, SPRÁVNÍ BUDOVA - BOURACÍ PRÁCE		Formát : 12 x A4	
		Ozn. výkresu : 16	

