
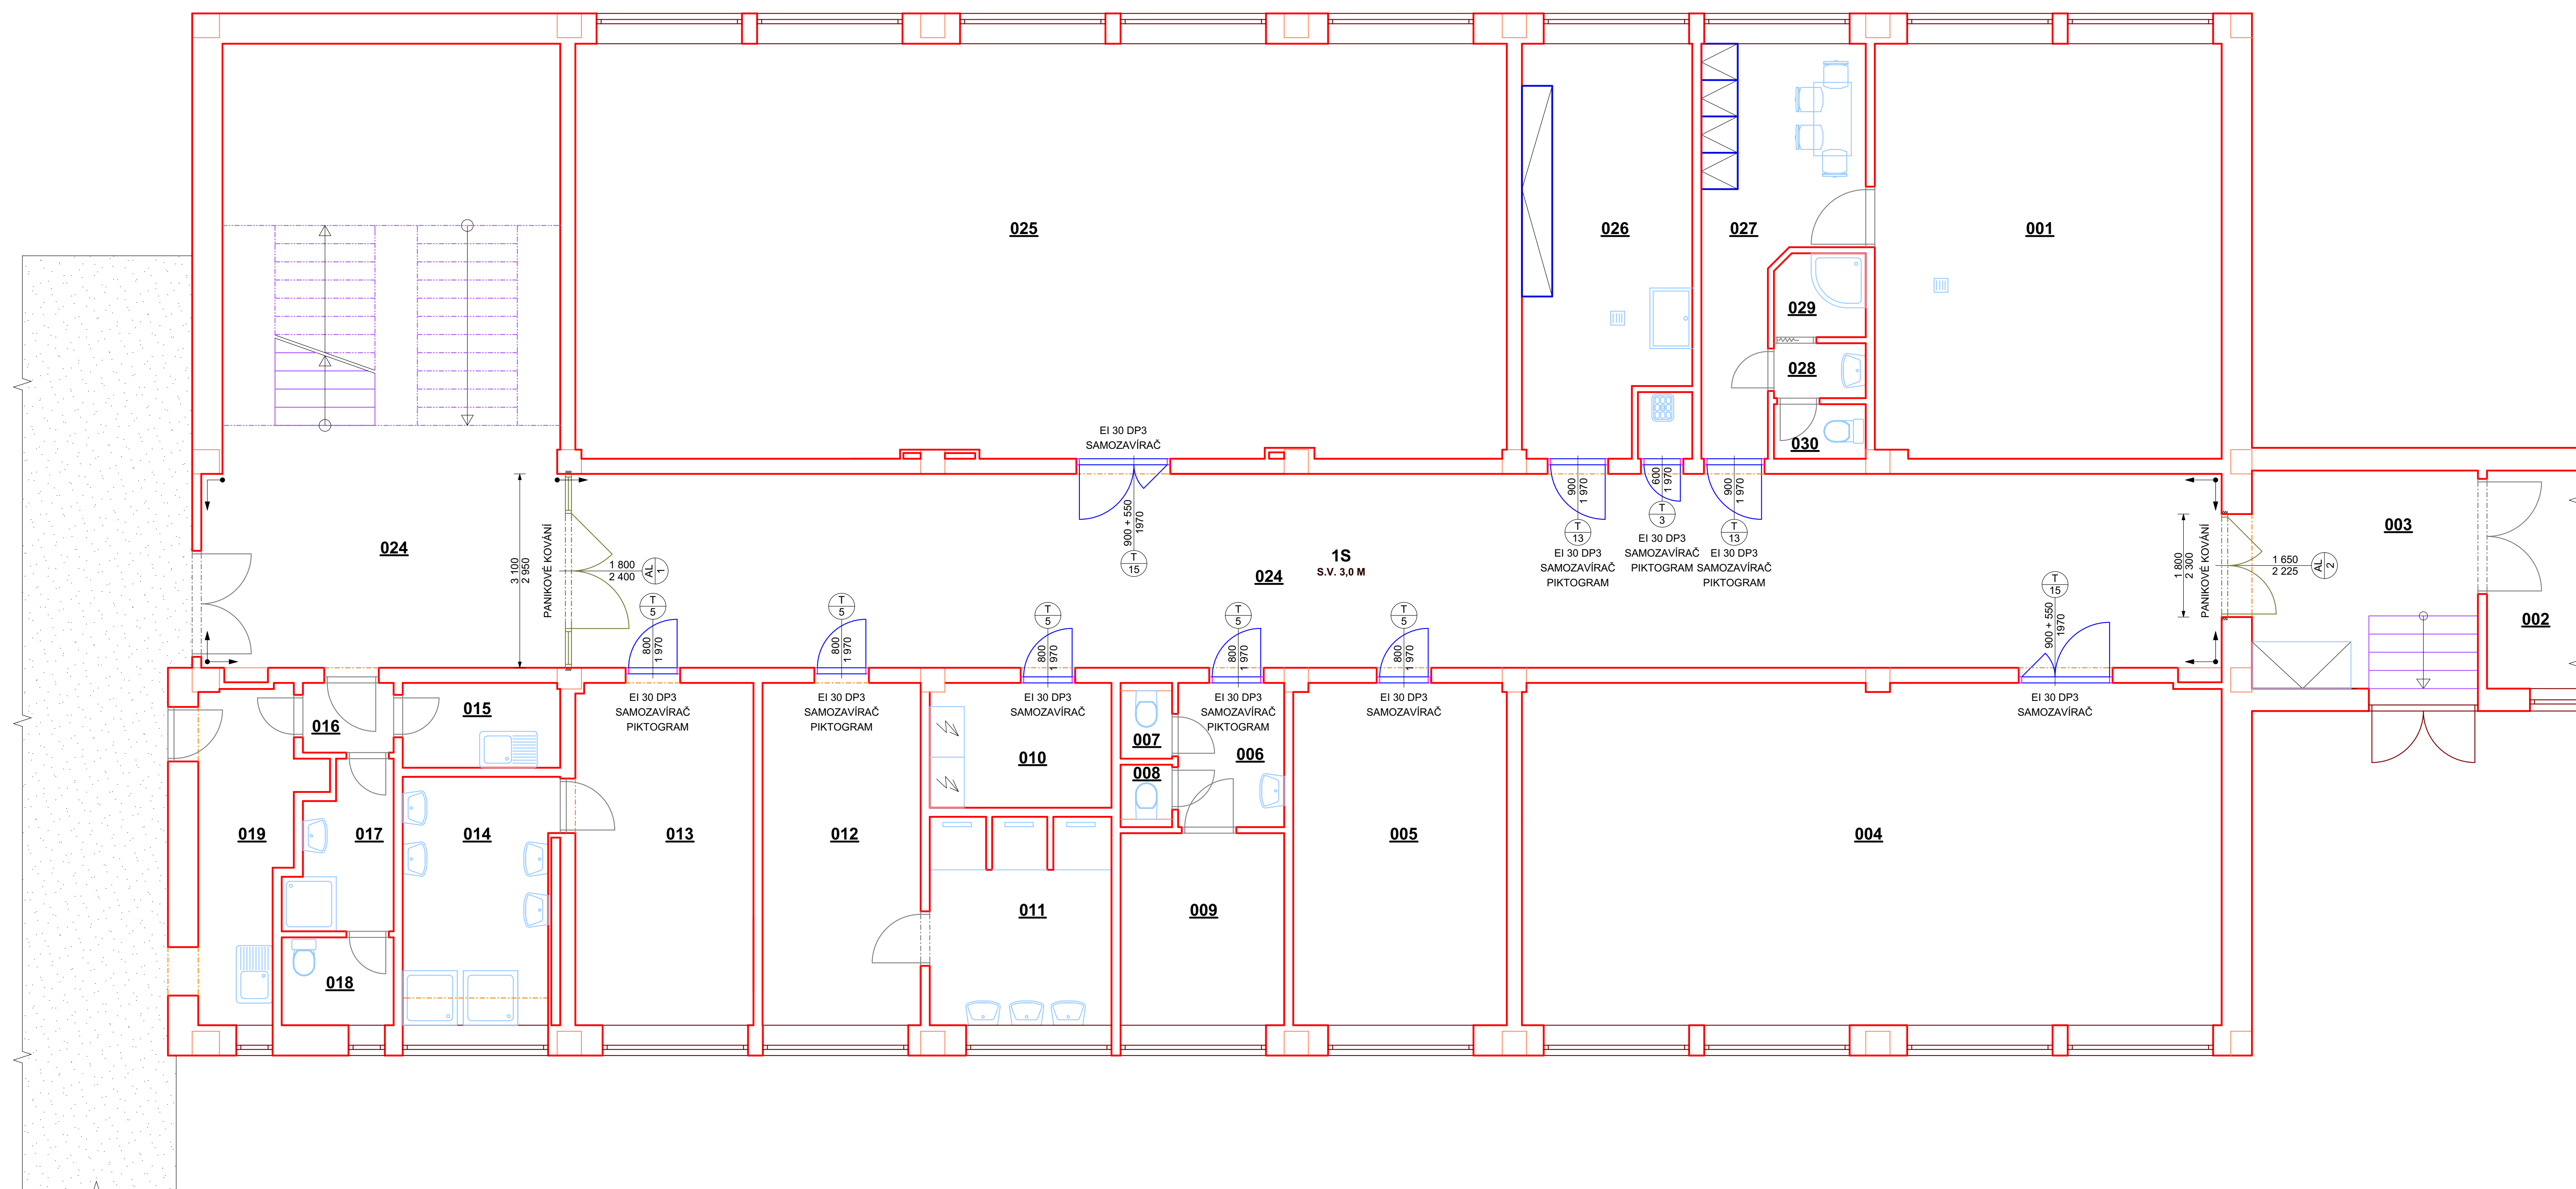


PŮDORYSNÉ SCHEMA STAVBY OBČANSKÉHO VYBAVENÍ Č.P. 1693  
GYMNÁZIUM ŽDĚR NAD SÁZAVOU

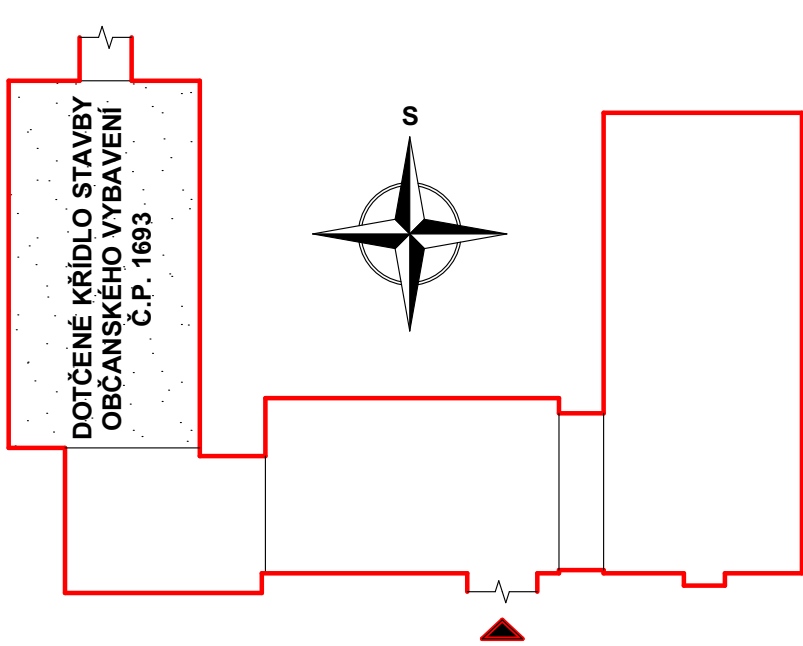

LEGENDA MÍSTNOSTÍ:

OZN.	ÚČEL MÍSTNOSTI
001	VYMĚNIKOVÁ STANICE
002	SKLAD
003	ZADNÍ VSTUP
004	POSÍLOVNA
005	ŠKOLNÍK, ÚDRŽBA
006	PŘEDSÍŇ WC
007	WC
008	WC
009	SKLAD TĚLOCVIČNÝ
010	ELEKTRO ROZVODNA
011	UMYVÁRNA DÍVKY
012	ŠATNA DÍVKY
013	ŠATNA CHLAPCI
014	UMYVÁRNA CHLAPCI
015	UMYVÁRNA
016	CHODBA
017	SPRCHA BUFETU
018	WC
019	PŘÍPRAVNA PRO BUFET
024	CHODBA, SCHODIŠTĚ
025	TĚLOCVIČNA
026	UMYVÁRNA VÁRNIC NA JÍDLO
027	ŠATNA
028	SPRCHA
029	PŘEDSÍŇ WC
030	WC

LEGENDA MATERIÁLŮ:

STÁVAJÍCÍ KONSTRUKCE BEZ ROZLIŠENÍ MATERIÁLU

VYSVĚTLIVKY:

STÁVAJÍCÍ VÝPLNĚ VNĚJŠÍCH OTVOROVÝCH PRVKŮ  
- ZUŠTÁVAJÍ ZACHOVÁNY

STÁVAJÍCÍ VÝPLNĚ VNITŘNÍCH OTVOROVÝCH PRVKŮ  
- ZUŠTÁVAJÍ ZACHOVÁNY

NOVÉ DVEŘNÍ KŘÍDLO A PRAHOVÁ NEREZOVÁ LIŠTA

NOVÁ DVEŘNÍ SESTAVAZ HLINÍKOVÝCH PROFILŮ

ROZSAH NOVÉHO OCHRANNÉHO NÁTĚRU SOKLU VÝŠKY 1,6 M  
ROZSAH NOVÉ MALBY STĚN

0,000 = STÁVAJÍCÍ ÚROVEŇ PODLAHY 1NP STAVBY OBČANSKÉHO VYBAVENÍ Č.P. 1693, GYMNAZIA ŽDĚR NAD SÁZAVOU

Zodpovědný projektant :	Ing. Lukáš Valdhans	Vypracoval :	Ing. Lukáš Valdhans
Kraj : Vysočina	K.ú. : Město Žďár	Parc.č. : 3387	
Investor: Kraj Vysočina, Žižkova 1882/57, 586 01 Jihlava			

Akce :  
Gymnázium Žďár nad Sázavou - výměna vnitřních dveří  
Datum :  
Měřítko :  
Formát :  
Ozn. výkresu :

REAL PROJEKT  
REAL - PROJEKT MAX s.r.o.  
Riegrova 676, 686 01 Třebíč  
IČ: 04325036  
Stupeň PD: DPS  
Datum : III/2025  
Měřítko : 1:50  
Formát : 10 x A4  
Ozn. výkresu : 19