


Legenda

- Stávající konstrukce a prvky
- Bourání/demontáž konstrukcí a prvků
- Nové navrhované konstrukce a prvky
- KV01 Klempířský výrobek

Legenda materiálů

- Stávající zděné zdivo

Detail okenního parapetu

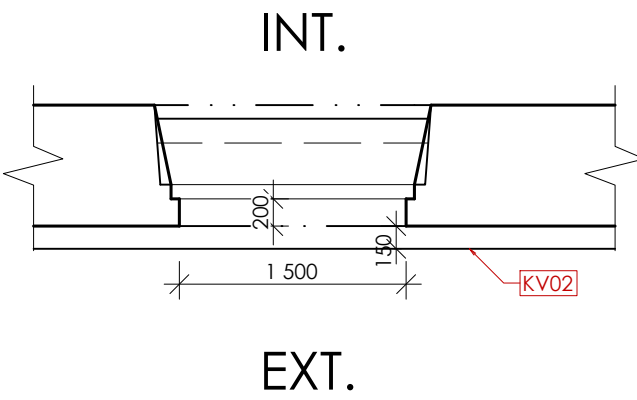

0,000 = 432,00 m. n. m.			
Projekt: Obnova náteru střechy a okenních parapetů			
Město stavby: Sokolovská 235/27, 594 01 Velké Meziříčí (parc. č. 1640/3)			
Investor: Gymnázium Velké Meziříčí			
Zpracovatel část:  REVIZE STŘECH, s.r.o. sídlo: Nad Šakovnou 1524/1, 147 00 Praha 4-Braník IČO: 17991820 info@revizestrech.cz www.revizestrech.cz		Výpracoval: Ing. Vladimír Krystyn	
Část projektu: D.1.1. Architektonicko-stavební řešení		Sheet ID: DPS	
Výkres: Půdorys 2.NP			
Číslo zak.: 250314	Datum: 04/2025	Měřítko: 1:100	Výkres číslo: 003