




MOST EV. Č. 132-001 PŘES POTOK BRODEK V KM 0.937  
SITUACE 1:100

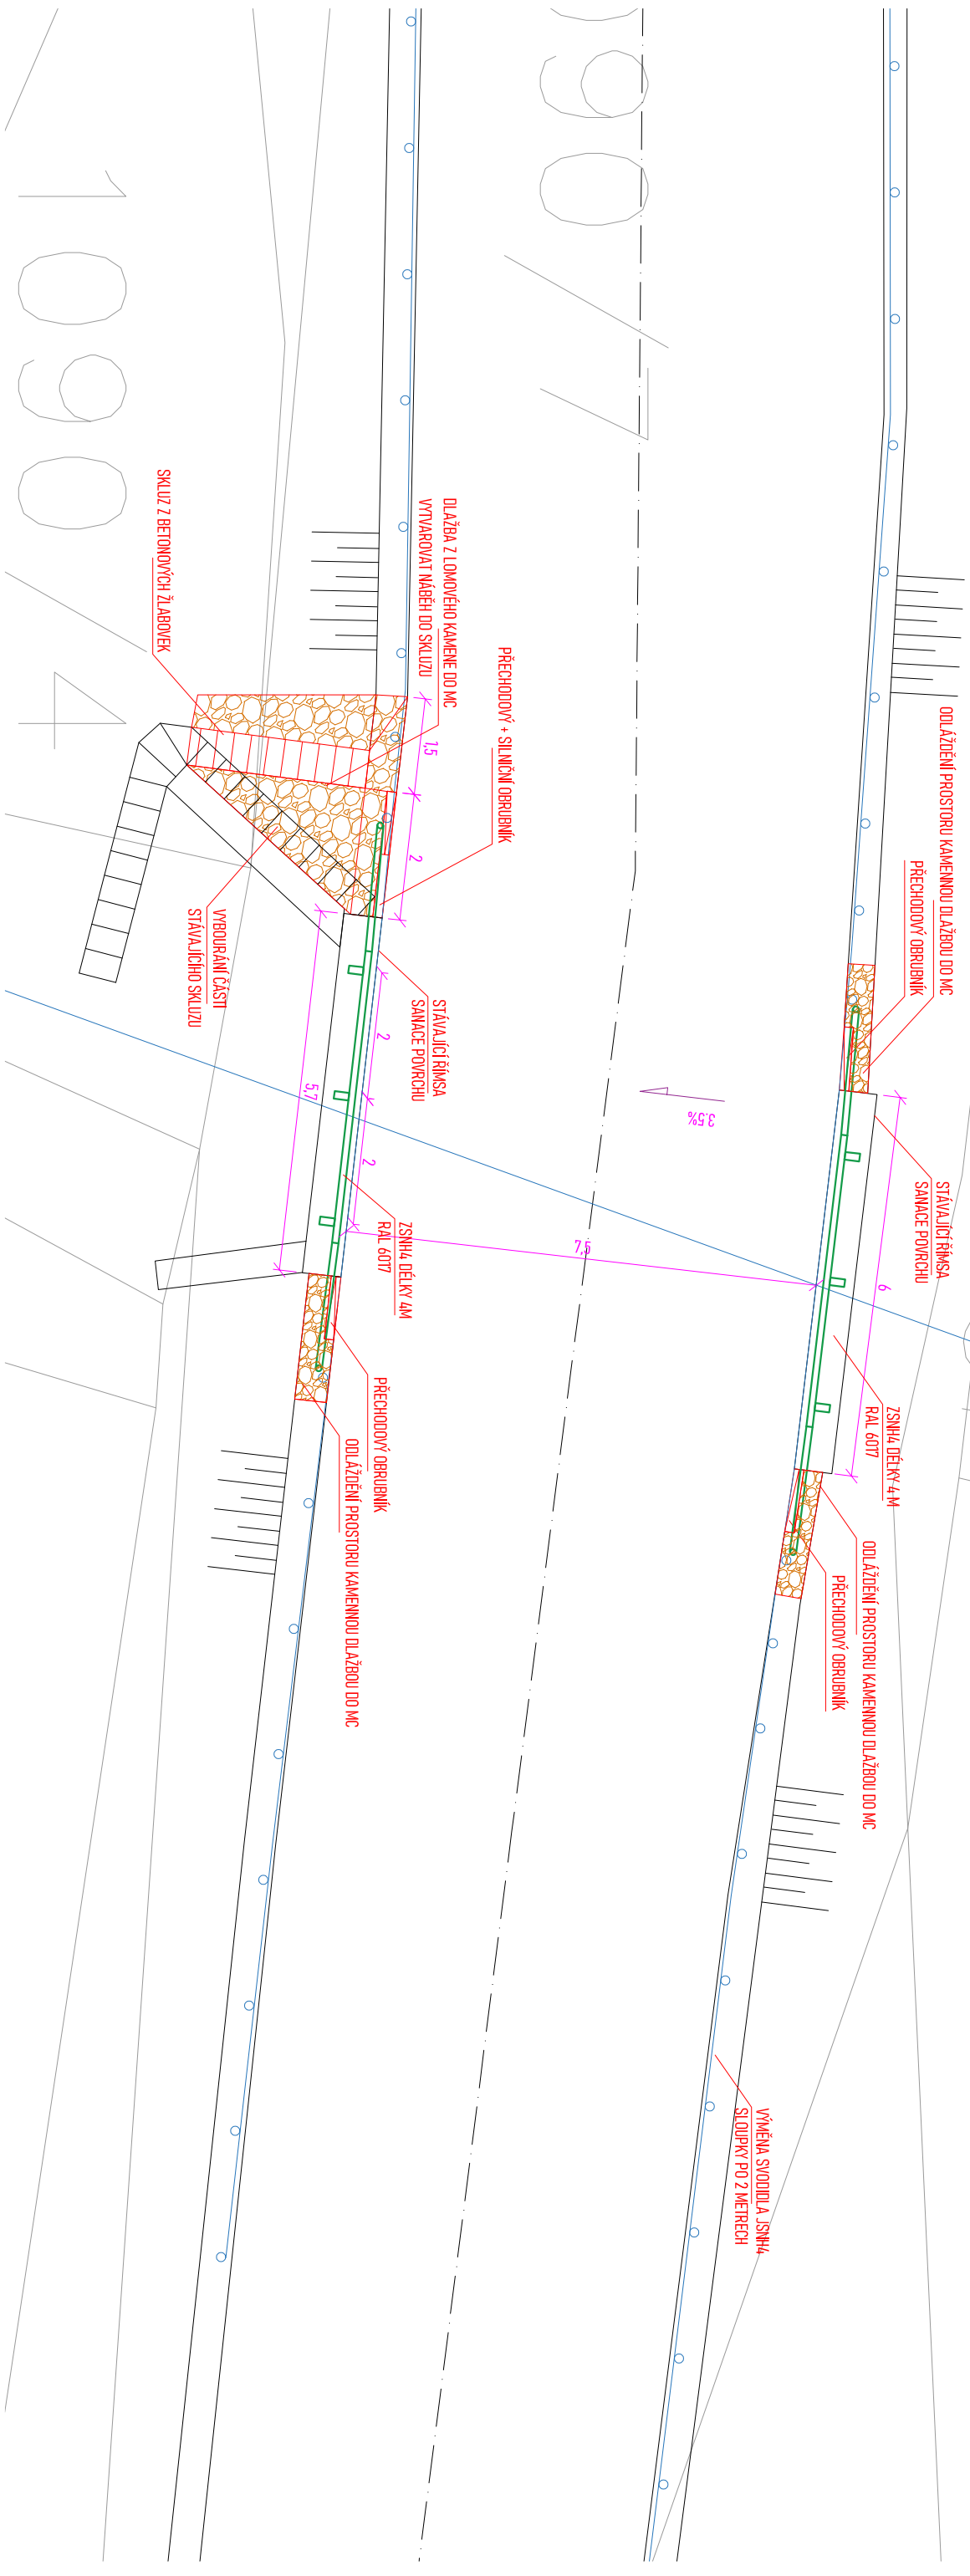

# ŘEZ ÚPRAVOU NA MOSTĚ 1:50

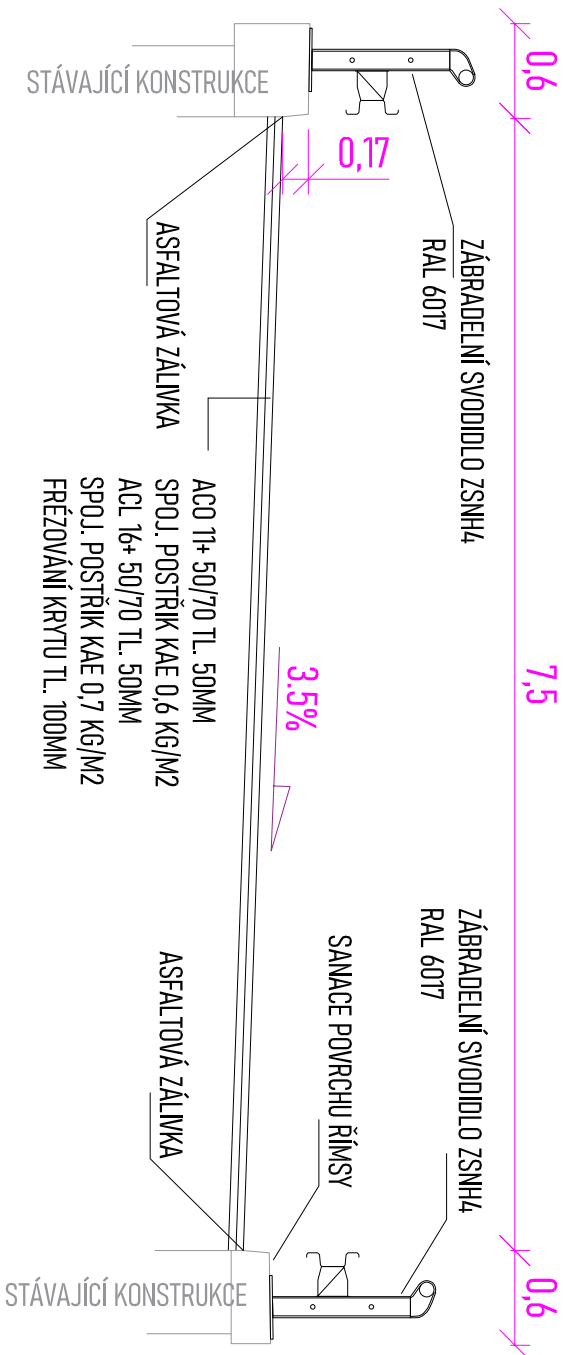

Odpovědná osoba	Vypracoval	Kontroloval
Ing. Vladimír Zadák	Ing. Vladimír Zadák	Ing. Vladimír Zadák
Investor	Krajská správa a údržba silnic Vysociny, p. o.	
Obec	Žirovnice, okres Pelhřimov	
Stavba	II/132 HRANICE KRAJE - ŽIROVNICE	
Příloha	ÚPRAVY MOSTU 132-001	
<div><div><div>ING. VLADIMÍR ZADÁK  ČÍSLO 1400484 IČO 09026291 TEL.: 607000380 EMAIL: kszadak@seznam.cz www.dszadak.cz</div><div>INŽENÝRSKÁ ČINNOST VE VYSTAVĚ</div></div><div>Č. zak.<div>Č. soup.</div></div><div>Datum10/2021</div><div>Formát2xA4</div><div>Měřítko1 : 200</div><div>Stupeň PDPPPS</div><div>Číslo přílohyC8</div></div>		