


PŮDORYS STŘECHY – STÁVAJÍCÍ STAV

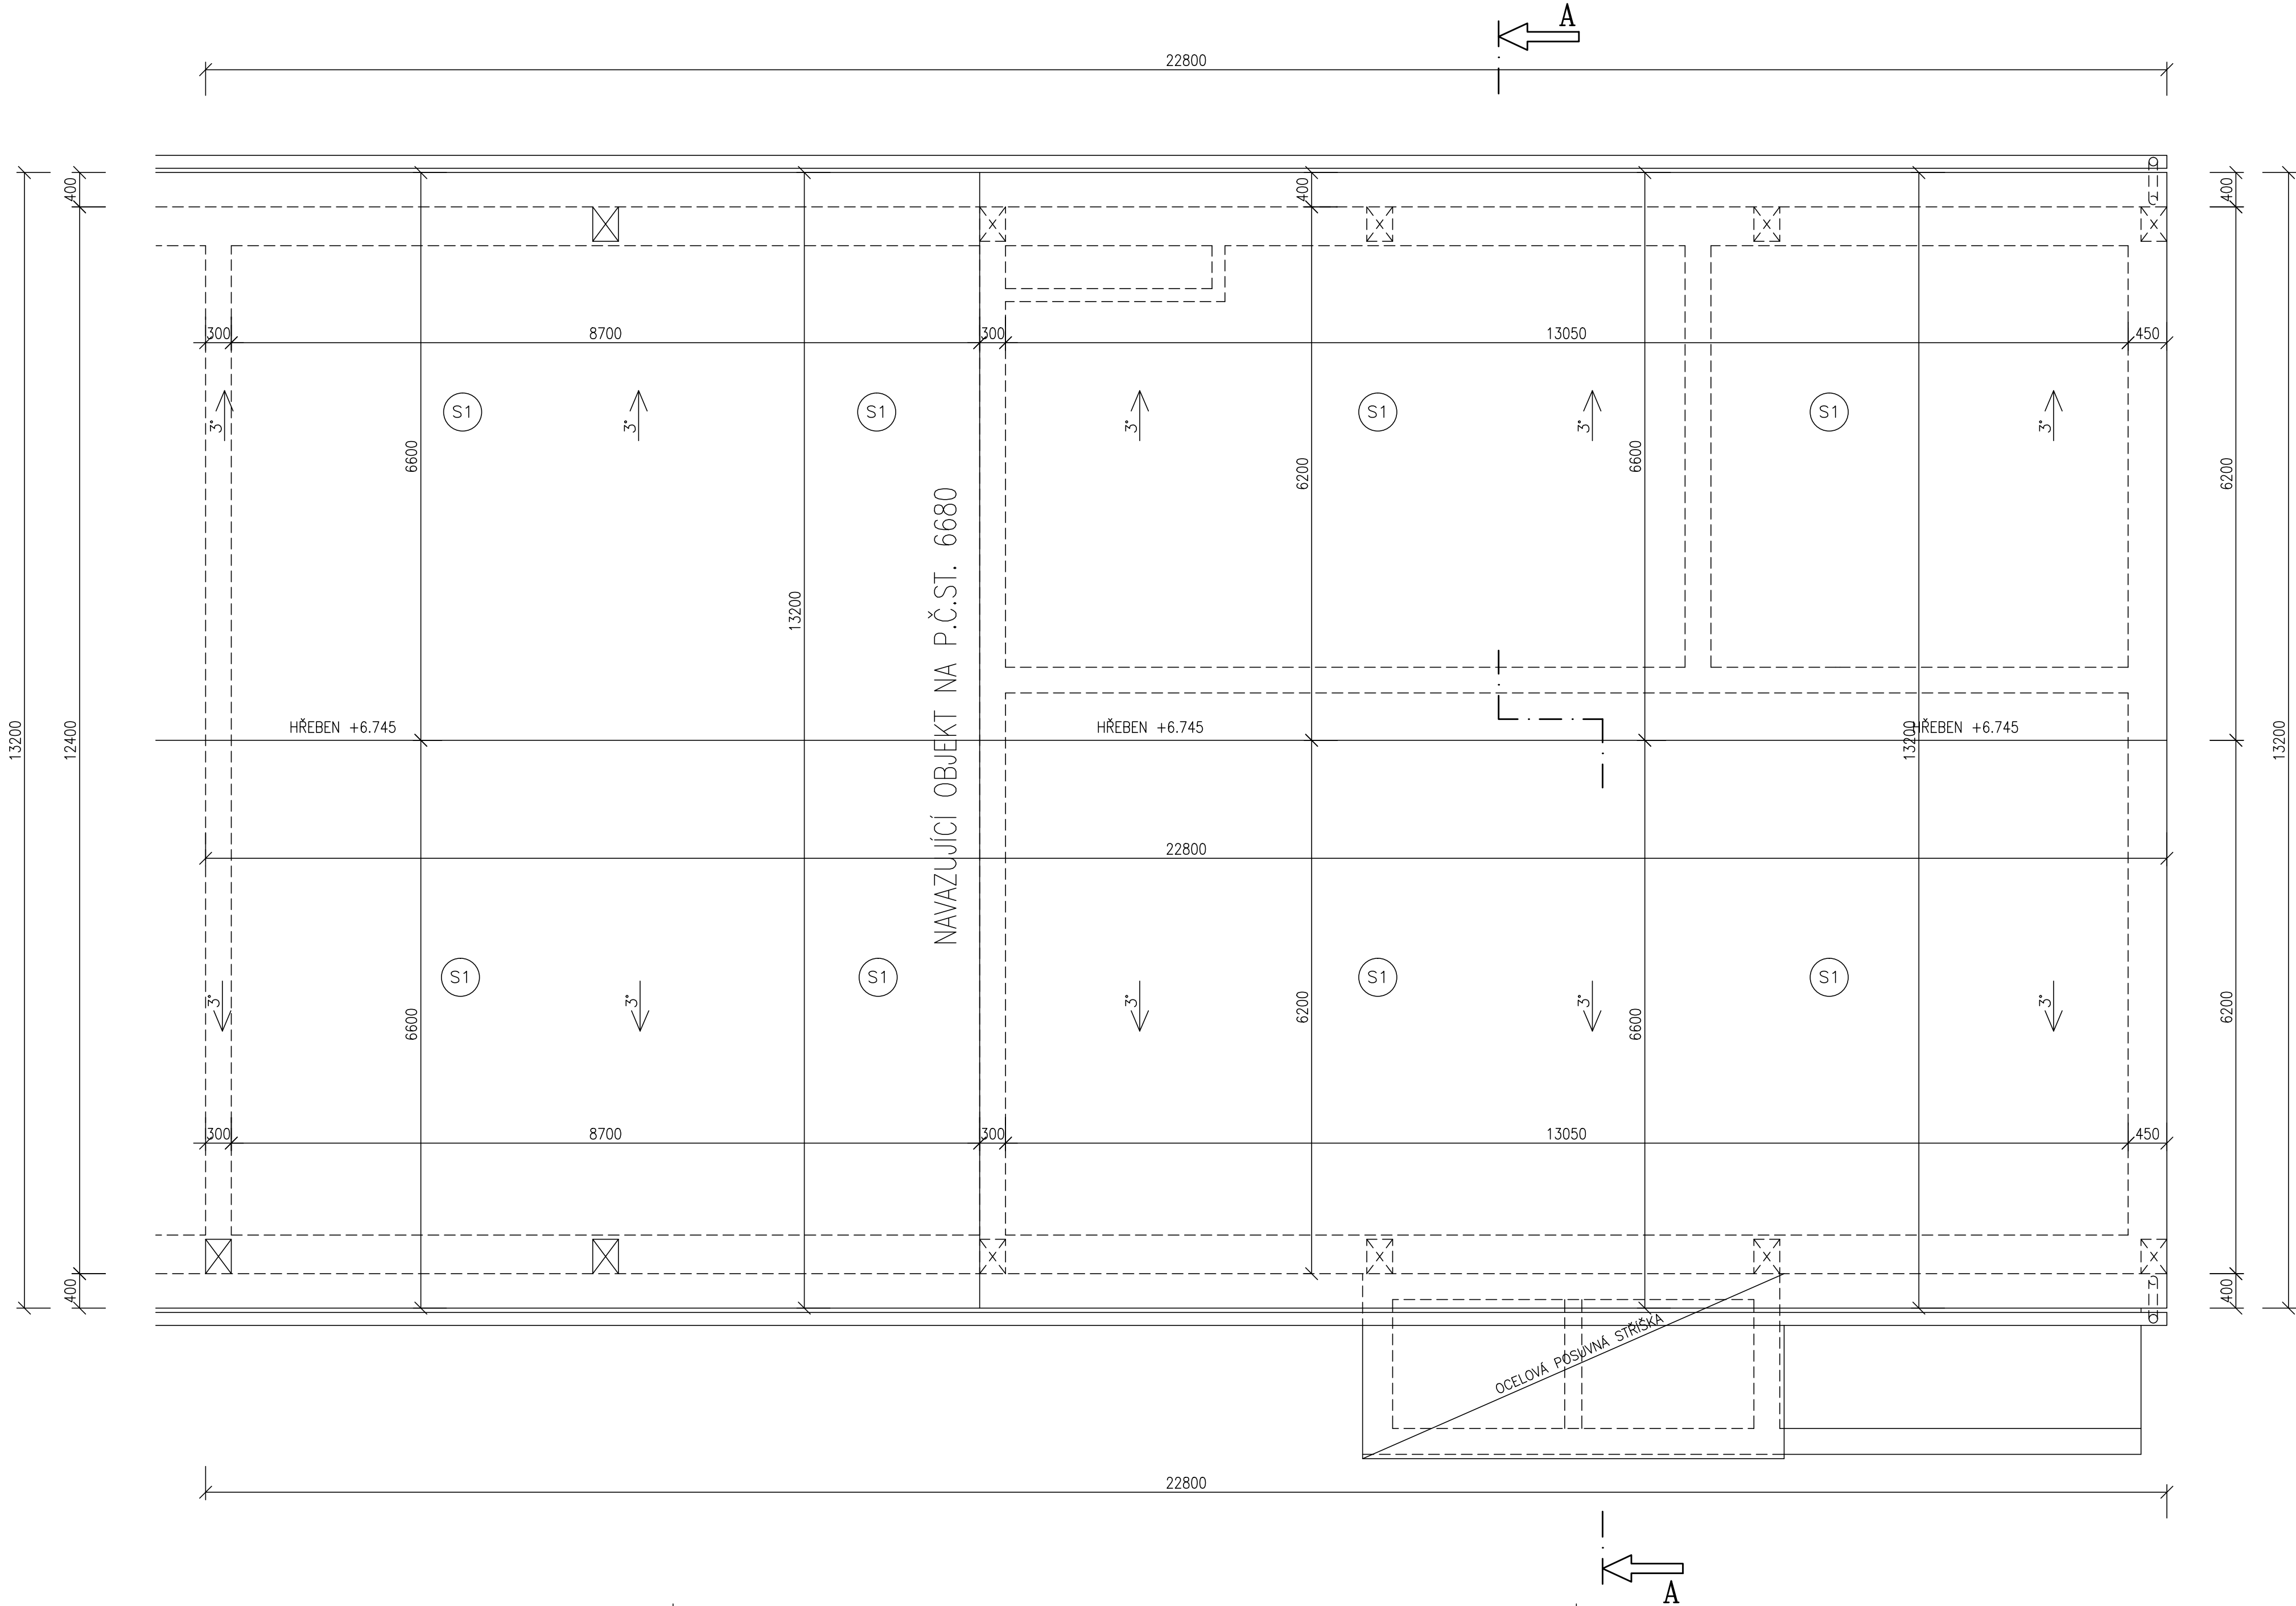


SKLADBA STŘECHY

- PVC FOLIE
- GEOTEXTILIE
- 2x ASFALTOVÝ PÁS (BARVA ŠEDÁ)
- 1x LEPENKA A400
- POLYSTYRENOVÉ DESKY TL.50MM
- CEMENTOVÝ POTĚR TL.0-20MM
- STŘEŠNÍ DESKY TL.240MM
- STŘEŠNÍ DESKY SZD

POZNÁMKA

-PODKLADEM PRO ZPRACOVÁNÍ PROJEKTOVÉ DOKUMENTACE STÁVAJÍCÍHO STAVU BYLY POUŽITY MATERIÁLY MATERIÁLY – PROJEKTOVÁ DOKUMENTACE Z ROKU 1992  
-ZAMĚŘENÍ OBJEKTU PROVEDENO POMOCÍ LASEROVÉHO DÁLKOMĚRU HILTI A DŘEVĚNÉHO DVOUMETRU  
-OSOBNÍ PROHLÍDKA STÁVAJÍCÍHO OBJEKTU

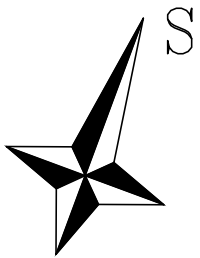

±0.000=1.NADZEMNÍ PODLAŽÍ

Paré číslo:

Vypracoval		Zodpovědný projektant		obchodní projekt jihlava spol.s r.o.
ING. JOSEF SLABÝ		ING. JOSEF SLABÝ		Pod Příkopem 6 586 01 Jihlava tel./fax:567310167 IČO: 15529428
Investor:	KSÚSV, příspěvková organizace KOSOVSÁ 1122/16, 586 01 JIHLAVA			Zak. číslo 26/06/2024
Stavba:	REVITALIZACE ADMINISTRATIVNÍ BUDOVY DÍLEŇ A SKLADU NA CM TREBÍČ			Datum 06/2024
Akce:	DOKUMENTACE PRO PROVÁDĚNÍ STAVBY			Stupeň PDPS
Objekt:	SO 03 – MYČKA AUT			Formát 6A4
Soubor:	D. ARCHITEKTONICKÉ A STAVEBNĚ TECHNICKÉ ŘEŠENÍ			Měřítko 1:50
Část,profese	Půdorys střechy – stávající stav			Příloha č. 03