


PŮDORYS STŘECHY – STÁVAJÍCÍ STAV

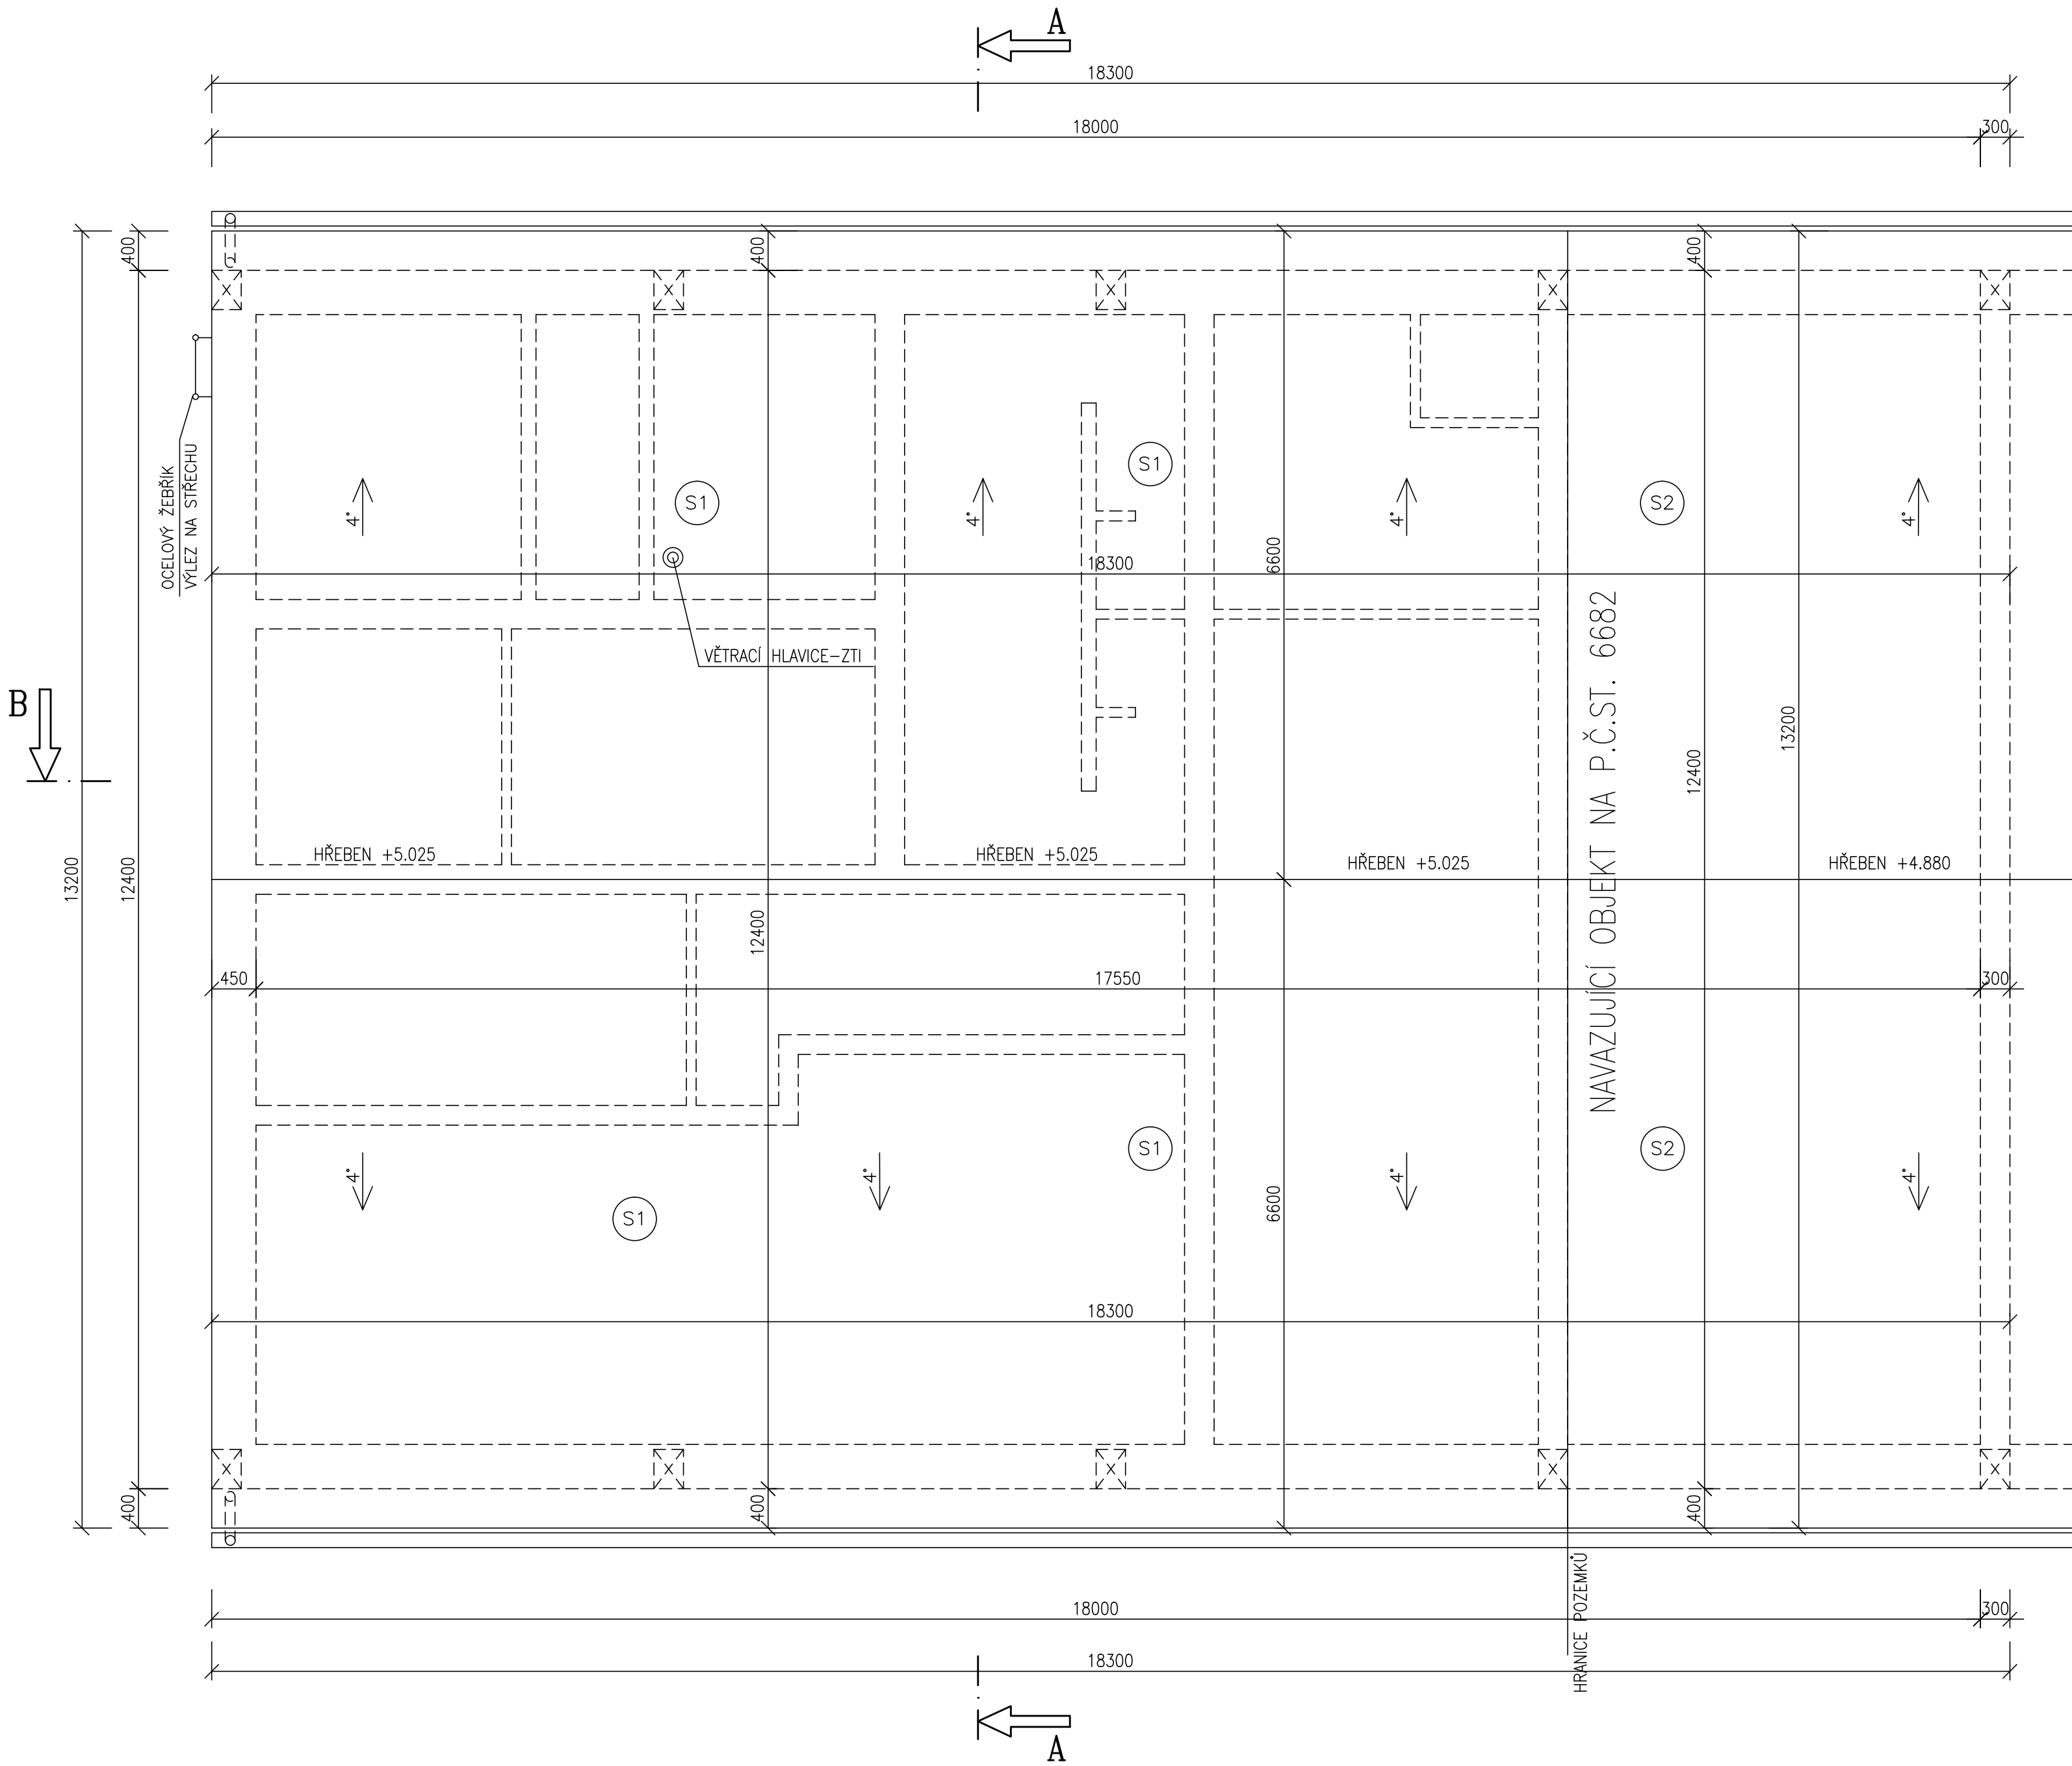


SKLADBY STŘECH

- S1
- PVC FOLIE
 - GEOTEXTILIE
 - TEPELNÁ IZOLACE Z POLYSTYRENU TL.140MM–PŘEDPOKLAD
 - 2x ASFALTOVÝ PÁS (BARVA ŠEDÁ)
 - 2x ASFALTOVÝ PÁS (BARVA ŠEDÁ)
 - 1x LEPENKA A400
 - POLYSTYRENOVÉ DESKY TL.50MM
 - CEMENTOVÝ POTĚR TL.0–20MM
 - STŘEŠNÍ DESKY TL.240MM
 - STŘEŠNÍ DESKY SZD

- S2
- PVC FOLIE
 - GEOTEXTILIE
 - 2x ASFALTOVÝ PÁS (BARVA ŠEDÁ)
 - 2x ASFALTOVÝ PÁS (BARVA ŠEDÁ)
 - 1x LEPENKA A400
 - POLYSTYRENOVÉ DESKY TL.50MM
 - CEMENTOVÝ POTĚR TL.0–20MM
 - STŘEŠNÍ DESKY TL.240MM
 - STŘEŠNÍ DESKY SZD

POZNÁMKA

- PODKLADEM PRO ZPRACOVÁNÍ PROJEKTOVÉ DOKUMENTACE STÁVAJÍCÍHO STAVU BYLY POUŽITY MATERIÁLY MATERIÁLY – PROJEKTOVÁ DOKUMENTACE Z ROKU 1992
- ZAMĚŘENÍ OBJEKTU PROVEDENO POMOCÍ LASEROVÉHO DÁLKOMĚRU HILTI A DŘEVĚNÉHO DVOUMETRU
- OSOBNÍ PROHLÍDKA STÁVAJÍCÍHO OBJEKTU

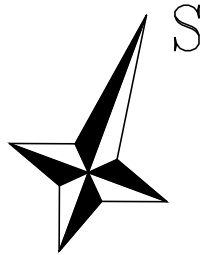

±0.000=1.NADZEMNÍ PODLAŽÍ

Paré číslo:

Vypracoval		Zodpovědný projektant		obchodní projekt jihlava spol.s r.o.
ING. JOSEF SLABÝ		ING. JOSEF SLABÝ		Pod Příkopem 6 586 01 Jihlava tel./fax:567310167 IČO: 15529428
Investor:	KSÚSV, příspěvková organizace KOSOVSKÁ 1122/16, 586 01 JIHLAVA			Zak. číslo 26/06/2024
Stavba:	REVITALIZACE ADMINISTRATIVNÍ BUDOVY			Datum 06/2024
Akce:	DÍLEN A SKLADU NA CM TREBÍČ			Stupeň PDPS
Objekt:	DOKUMENTACE PRO PROVÁDĚNÍ STAVBY			Formát 6A4
Soubor:	SO 04 – ŠATNY			Měřítko 1:50
Část/profese	D. ARCHITEKTONICKÉ A STAVEBNĚ TECHNICKÉ ŘEŠENÍ			Příloha č. 02
Obsah:	Púdorys střechy – stávající stav			