


PŮDORYS 1.NADZEMNÍHO PODLAŽÍ – STÁVAJÍCÍ STAV
SO 01 – GARÁŽE Č. 14–23, P.Č.ST. 6682

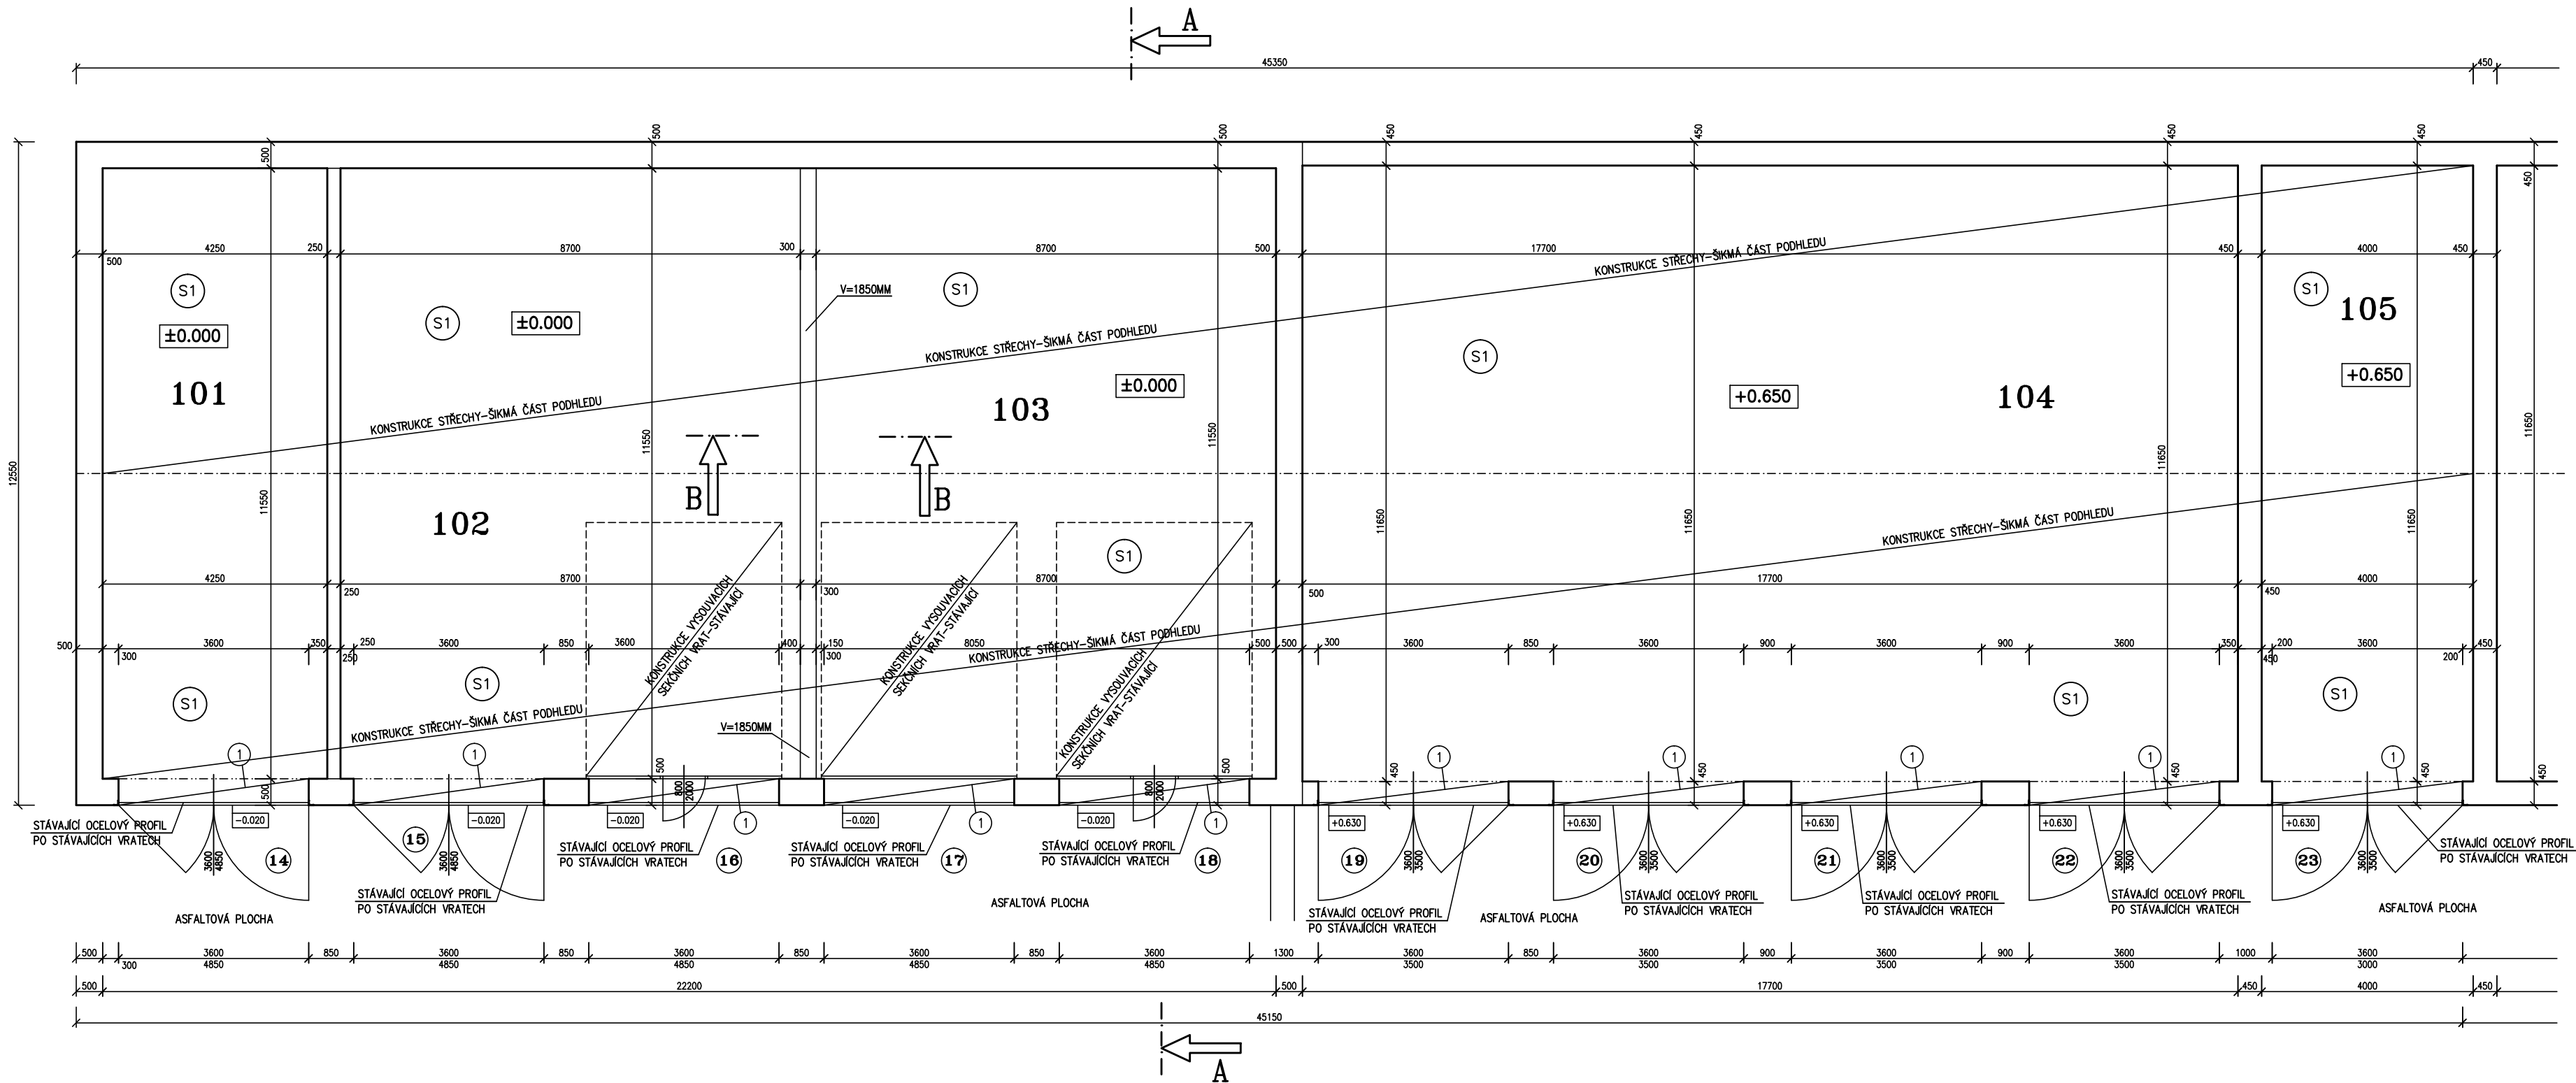

1 MEZI OSTĚNÍM JE STÁVAJÍCÍ PODLAHA PROVEDENA Z BETONOVÉ MAZANINY

SKLADBY PODLAH

- S1
- KONSTRUKCE PODLAHY
 - BETONOVÁ MAZANINA TL.300MM – VYZTUŽENA SÍTÍ (PŘEDPOKLAD 6x6/100MM)
 - ŠTĚRKOVÝ PODSYP TL.300MM (PŘEDPOKLAD)
 - ROSTLÁ ZEMINA

LEGENDA MÍSTNOSTÍ

| OZN. | MÍSTNOST | PLOCHA | PODLAHA | OZN. | ÚPRAVA POVRCHU | POZNÁMKA |
|------|---------------|--------|----------|------|----------------|----------|
| 101 | GARÁŽ Č.14 | 50.90 | BETONOVÁ | | _____ | |
| 102 | GARÁŽ Č.15–16 | 102.50 | BETONOVÁ | | _____ | |
| 103 | GARÁŽ Č.17–18 | 100.50 | BETONOVÁ | | _____ | |
| 104 | GARÁŽ Č.19–22 | 212.70 | BETONOVÁ | | _____ | |
| 105 | GARÁŽ Č.23 | 48.30 | BETONOVÁ | | _____ | |

14 – 23 ČÍSLOVÁNÍ JEDNOTLIVÝCH GARÁŽOVÝCH STÁNÍ

LEGENDA HMOT


STÁVAJÍCÍ ZDVO Z PLNÝCH CÍHEL 290x140x60MM
NA VÁPENOCENETOVOU MALTU

POZNÁMKA

-ZAMĚŘENÍ OBJEKTU PROVEDENO POMOCÍ LASEROVÉHO DÁLKOMĚRU HILTI A DŘEVĚNÉHO DVOUMETRU
-OSOBNÍ PROHLÍDKA STÁVAJÍCÍHO OBJEKTU

±0.000=1.NADZEMNÍ PODLAŽÍ

Paré číslo:

| | | | | | |
|--------------------|---|-----------------------|--|--|---|
| Vypracoval | | Zodpovědný projektant | | obchodní projekt jihlava spol.s r.o. |  |
| ING. JOSEF SLABÝ | | ING. JOSEF SLABÝ | | Pod Příkopem 6 586 01 Jihlava tel./fax.:567310167 IČO: 15529428 | |
| Investor: | KSÚSV, příspěvková organizace se sídlem KOSOVSKÁ 1122/16, 586 01 JIHLAVA | | | Zakázka čís. | 15/03/2024 |
| Stavba: Akce: | OPRAVA PODLAH V AREÁLU CM V TŘEBÍČI PROJEKT PRO REALIZACI STAVBY SO 01 – GARÁŽE Č. 14–23, P.Č.ST. 6682 | | | Datum | 03/2024 |
| Objekt: Soubor: | | | | Stupeň | PDPS |
| Část,profese | | | | Formát | 4A4 |
| | | | | Měřítko | 1:100 |
| Obsah: | Půdorys 1.nadzemního podlaží – stávající stav | | | Příloha číslo | 10 |