


PŮDORYS STŘECHY  
STÁVAJÍCÍ STAV

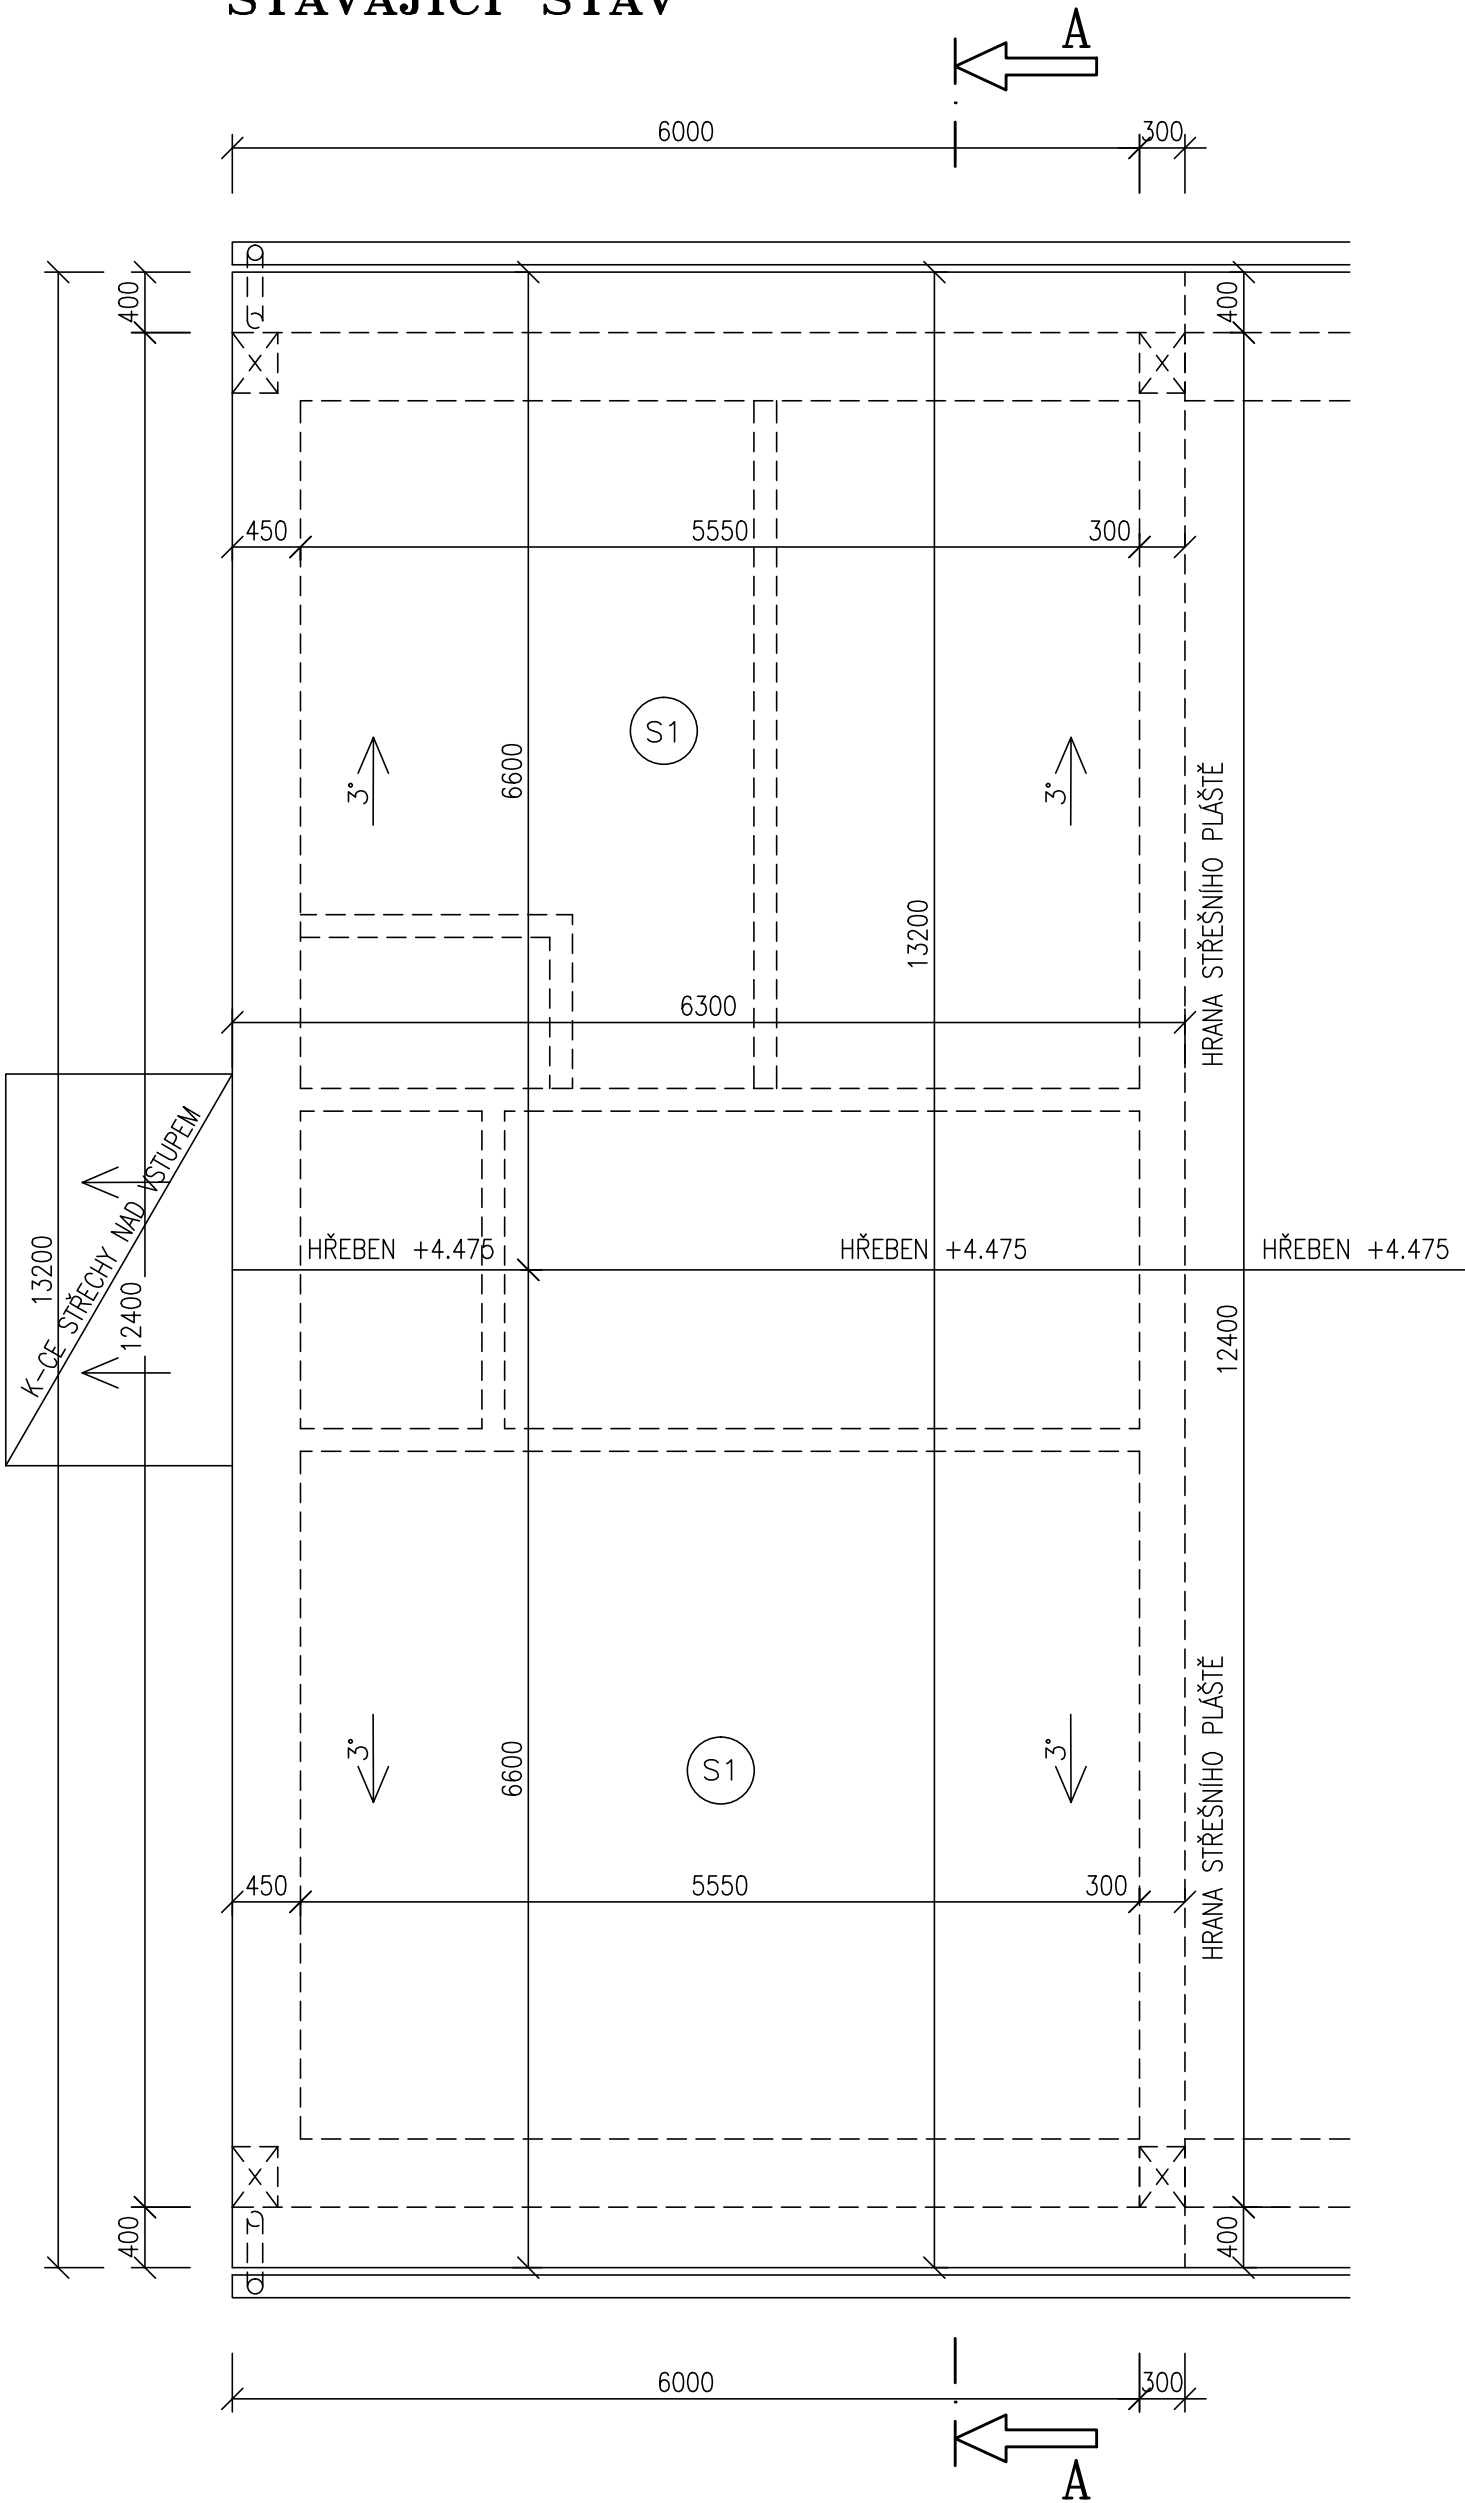


SKLADBA STŘECHY

- PVC FOLIE
- GEOTEXTILIE
- TEPELNÁ IZOLACE Z POLYSTYRENU TL.140MM-PŘEDPOKLAD
- 2x ASFALTOVÝ PÁS (BARVA ŠEDÁ)
- 1x LEPENKA A400
- POLYSTYRENOVÉ DESKY TL.50MM
- CEMENTOVÝ POTĚR TL.0-20MM
- STŘEŠNÍ DESKY TL.240MM
- STŘEŠNÍ DESKY SZD

POZNÁMKA

- PODKLADEM PRO ZPRACOVÁNÍ PROJEKTOVÉ DOKUMENTACE STÁVAJÍCÍHO STAVU BYLY POUŽITY MATERIÁLY MATERIÁLY – PROJEKTOVÁ DOKUMENTACE Z ROKU 1992
- ZAMĚŘENÍ OBJEKTU PROVEDENO POMOCÍ LASEROVÉHO DÁLKOMĚRU HILTI A DŘEVĚNÉHO DVOUMETRU
- OSOBNÍ PROHLÍDKA STÁVAJÍCÍHO OBJEKTU

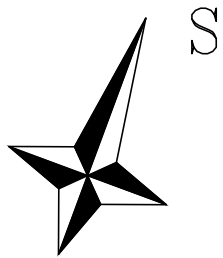

±0.000=1.NADZEMNÍ PODLAŽÍ

Paré číslo:

Vypracoval		Zodpovědný projektant		obchodní projekt jihlava spol.s r.o.
ING. JOSEF SLABÝ		ING. JOSEF SLABÝ		Pod Příkopem 6 586 01 Jihlava tel./fax.:567310167 IČO: 15529428
Investor:	KSÚSV, příspěvková organizace KOSOVSKÁ 1122/16, 586 01 JIHLAVA			Zak. číslo 26/06/2024
Stavba:	REVITALIZACE ADMINISTRATIVNÍ BUDOVY DÍLEN A SKLADU NA CM TREBÍČ DOKUMENTACE PRO PROVÁDĚNÍ STAVBY			Datum 06/2024
Akce:				Stupeň PDPS
Objekt:	SO 02 – DISPEČINK			Formát 6A4
Soubor:				Měřítko 1:50
Část,profese	D. ARCHITEKTONICKÉ A STAVEBNĚ TECHNICKÉ ŘEŠENÍ			Příloha č.
Obsah:				02