


PŮDORYS STŘECHY – BOURACÍ PRÁCE

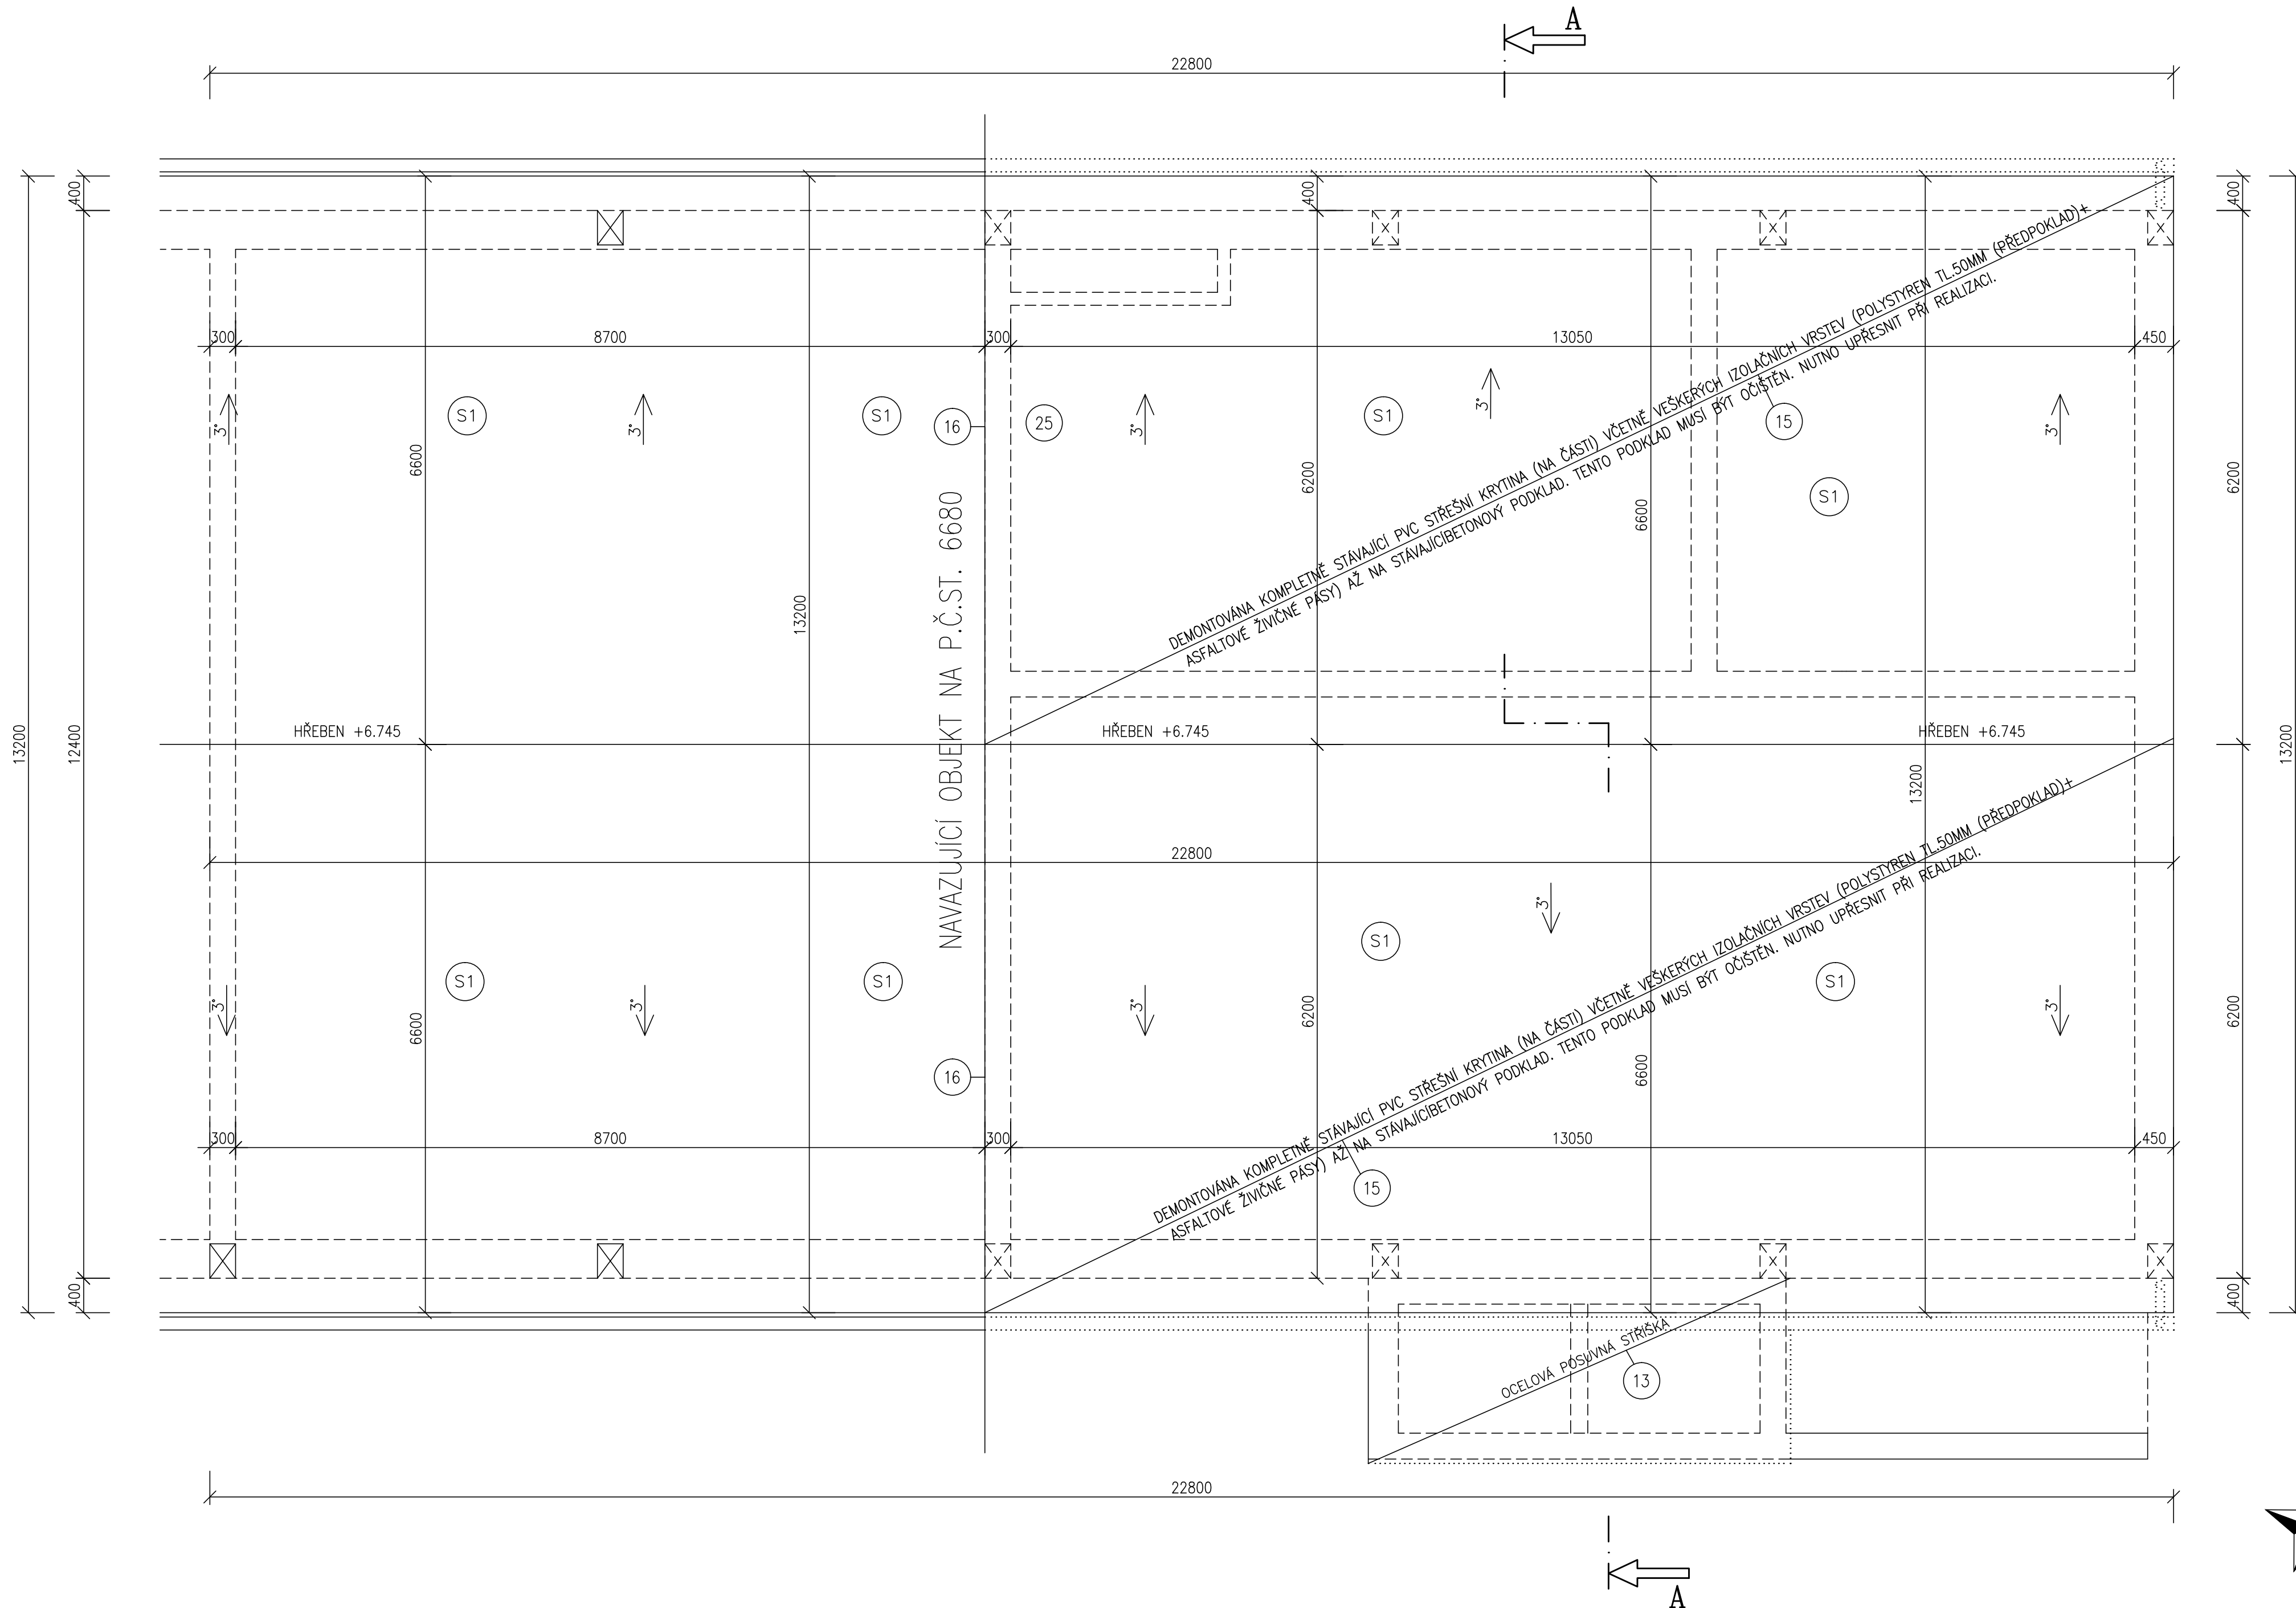

BOURACÍ PRÁCE NA STÁVAJÍCÍM STAVU

BOURACÍ PRÁCE – VENKOVNÍ STRANA

- NA ČÁSTI OBJEKTU BUDE DEMONTOVÁNA CELÁ HROMOSVODNÁ SOUSTAVA NA STŘEŠNÍ KONSTRUKCI A OBVODOVÉM ZDIVU.
- NA STŘEŠNÍM PLÁŠTI BUDE DEMONTOVÁNO VEŠKERÉ SOUVRSTVÍ STŘEŠNÍ KRYTINY PVC FOLIE+TEPELNÉ IZOLACE 50MM+POLYSTYREN (PŘEDPOKLAD) +IZOLAČNÍ ASFALTOVÉ VRSTVY) AŽ NA STÁVADJÍCÍ BETONOVÝ PODKLAD. DEMONTOVÁNY VEŠKERÉ OKAPNÍKY, UKONČOVACÍ PROFILY Z POPLASTOVANÉHO PLECHU.

TOTO PROVEDENO NA DOTČENÉ ČÁSTI, TATO ČÁST BUDE OD STÁVADJÍCÍ ODŘÍZNUTA.

- DEMONTOVÁNY VEŠKERÉ STŘEŠNÍ ŽLABY A SVODY.
- NA JIŽNÍ STRÁNĚ PROVEDENA DEMONTÁŽ OCELOVÉHO ZASTŘEŠENÍ VČETNĚ VEŠKERÝCH OCELOVÝCH VODIČÍCH PROFILŮ, KTERÉ JSOU KOTVENY DO FASÁDY
- NA OBJEKTU BUDE PROVEDENA DEMONTÁŽ 2xODTÁH Z PLYNOVÉHO KOTLE DO FASÁDY, 2xPPLASTOVÁ MRÍŽKA VZT, 3xVZT MRÍŽKY 600x600MM, 8xEL. VYPÍNAČE, 2xLAMPY VO,
- PROJEKTOVÁ DOKUMENTACE POČÍTÁ S CELKOVÝM POČTEM 100 HODIN NA VENKOVNÍ DEMONTÁŽE VZT LEKTRO VEDENÍ, ZÁSUVKE, VYPÍNAČŮ (PRO CELÝ OBJEKT)
- CELKOVÝ POČET HODIN BUDE FAKTUROVANO NA ZÁKLADĚ SKUTEČNOSTI A ODSOUHLASENÍ "TDS".

BOURACÍ PRÁCE – UVNITŘ OBJEKTU
–VYBOURÁNY VEŠKERÁ PLASTOVÁ A OCELOVÁ OKNA A DVEŘE VČETNĚ VENKOVNÍCH A VNITŘNÍCH PARAPETŮ.




VEŠKERÉ PRÁCE JE NUTNÉ PROVÁDĚT S OHLEDEM NA SKUTEČNĚ PROBIHAJÍCÍ KONSTRUKCE A STÁVAJÍCÍ STAV STAVEBNÍCH KONSTRUKCÍ A SKUTEČNOST ZOHLEDNIT PŘI VLASTNÍM PROVÁDĚNÍ. NUTNO DBÁT ZVÝŠENÉ OPATRNOSTI. VEŠKERÉ NOVÉ SKUTEČNOSTI JE NUTNÉ KONZULTOVAT S PROJEKTANTEM A INVESTOREM!!

13. NA JIŽNÍ STRANĚ PROVEDENA DEMONTÁŽ OCELOVÉHO ZASTŘEŠENÍ VČETNĚ VEŠKERÝCH OCELOVÝCH VODIČKÝCH PROFILŮ, KTERÉ JSOU KOTVENY DO FASÁDY. STŘEŠNÍ KRYTINA Z TRAPÉZOVÉHO POZINKOVANÉHO PLETU.
15. DEMONTOVÁNA KOMPLETNĚ STÁVAJÍCÍ PVC STŘEŠNÍ KRYTINA (NA ČÁSTI) VČETNĚ VEŠKERÝCH IZOLAČNÍCH VRSTEV+ASFALTOVÉ ŽIVIČNÉ PÁSY AŽ NA STÁVAJÍCÍ BETONOVÝ PODKLAD. VČETNĚ DEŠŤOVÝCH SVODŮ A DEŠŤOVÝCH ŽLABŮ.TENTO PODKLAD MUSÍ BÝT OČIŠTĚN. NUTNO UPŘESNIT PŘI REALIZACI.
16. HRANA ODŘÍZNUTÉ STÁVAJÍCÍ A NAVRHOVANÉ SKLADBY STŘEŠNÍHO PLAŠTĚ NUTNO UPŘESNIT PŘI REALIZACI.

SKLADBA STŘECHY

- S1
- PVC FOLIE
 - GEOTEXTILIE
 - 2x ASFALTOVÝ PÁS (BARVA ŠEDA)
 - 1x LEPENKA A400
 - POLYSTYRENOVÉ DESKY TL.50MM
 - CEMENTOVÝ POTĚR TL.0-20MM
 - STŘEŠNÍ DESKY TL.240MM
 - STŘEŠNÍ DESKY SZD

LEGENDA HMOT

- | | |
|---|---|
|  | STÁVAJÍCÍ ZDIVO – CÍHLY PLNÉ PÁLENÉ, ROZMĚRY 290x140x65MM |
|  | BOURANÉ ZDIVO |
|  | OSTATNÍ BOURANÉ KONSTRUKCE |

POZNÁMKA

- VŠECHNY HLOUBKY JSOU VZTAŽENY K +0.000
- VEŠKERÉ PRÁCE PROVÁDĚT DLE PLATNÝCH NŮREM A TECHNOLOGICKÝCH PRAVIDEL S OHLEDEM NA DODRŽOVÁNÍ ZÁKONA Č.309/2007 Sb. A NV Č.591/2006 Sb. A NV Č.362/2005 Sb.
- POKUD DOJDE PŘI PROVÁDĚNÍ K NEJASNOSTEM, K NEPŘEDVÍDELNÝM OKOLNOSTEM JE NUTNÉ PŘIZVAT PROJEKTANTA K UPŘESNĚNÍ POSTUPU PRACÍ
- STAVEBNÍ ÚPRAVY PROVÁDĚT DLE ROZVODŮ JEDNOTLIVÝCH PROFESÍ S UPŘESNĚNÍM PŘI REALIZACI
- POZNÁMKY PLATÍ PRO VŠECHNY VÝKRESY

±0.000=1.NADZEMNÍ PODLAŽÍ		Paré číslo:	
Vyracoval		Zodpovědný projektant	obchodní projekt jihlava spol.s r.o.
ING. JOSEF SLABÝ		ING. JOSEF SLABÝ	Pod Příkopem 6 586 01 Jihlava tel./fax:567310167 IČO: 15529428
Investor:	KSÚSV, příspěvková organizace KOSOVSKÁ 1122/16, 586 01 JIHLAVA		Zak. číslo 26/06/2024
Stavba: Akce:	REVITALIZACE ADMINISTRATIVNÍ BUDOVY DÍLEŇ A SKLADU NA CM TREBÍČ DOKUMENTACE PRO PROVÁDĚNÍ STAVBY		Datum 06/2024
Objekt: Soubor:	SO 03 – MYČKA AUT		Stupeň PDPS
Část,profese	D. ARCHITEKTONICKÉ A STAVEBNĚ TECHNICKÉ ŘEŠENÍ		Formát 6A4
Obsah:	Půdorys střechy – bourací práce		Měřítko 1:50
			Příloha č. 12