


PŮDORYS KROVU – NAVRHOVANÝ STAV

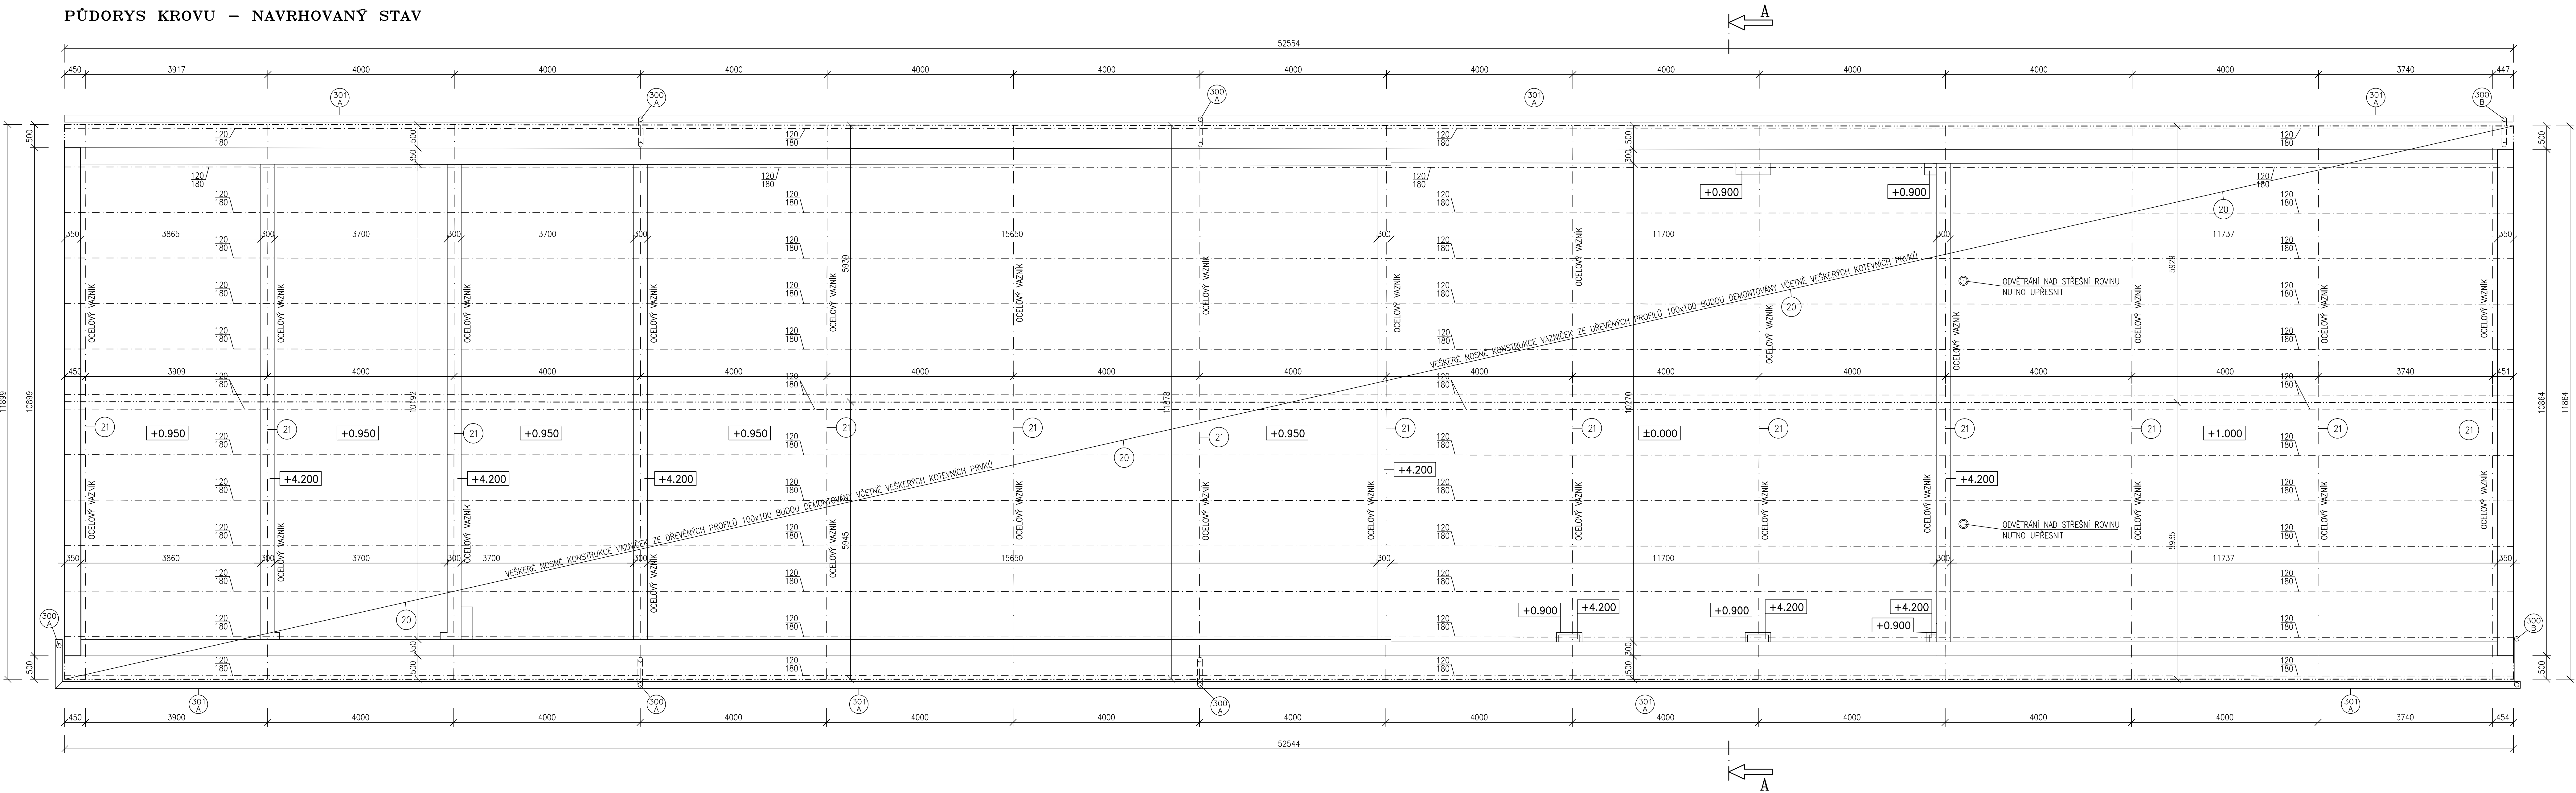

- 20 NAVRHOVANÉ DŘEVĚNÉ VAZNÍČKY 120x180MM VČETNĚ VEŠKERÝCH OCHRANNÝCH NATĚRŮ PROTI DŘEVOKAZNÉMU HMYZU A DŘEVOKAZNÝM HOUBAM.
- 21 PROVÉST STATICKÉ POSOUZENÍ STÁVAJÍCÍCH A NAVRHOVANÝCH PRVKŮ S OHLEDEM NA STÁVAJÍCÍ PRŮBĚH OCELOVÝCH A ZDĚNÝCH KONSTRUKCÍ. STÁVAJÍCÍ OCELOVÉ VAZNÍKY BUDOU OČIŠTĚNY A OPATŘENY OCHRANNÝMI NATĚRY 2xZKLADNÍM A x VRCHNÍM NATĚREM.
- 22 U OKAPOVÉ HRANY A NA ŠTÍTOVÉM ZDIVU BUDE DOPLNĚNO STÁVAJÍCÍ ZDIVO DLE PRŮBĚHU STÁVAJÍCÍCH A NAVRHOVANÝCH KONSTRUKCÍ VČETNĚ VNITŘNÍCH A VENKOVNÍCH OMÍTEK. PŘESNÝ ROZSAH JE NUTNÉ UPŘESNIT PŘI REALIZACI.

–NOVĚ PROVEDENY ODVĚTRÁVACÍ HLAVICE NAD STŘEŠNÍ ROVINU V TECHNOLOGII STŘEŠNÍHO PLÁŠTĚ.
–VEŠKERÉ NAVRHOVANÉ KONSTRUKCE JE NUTNÉ PROVÁDĚT DLE TECHNOLOGICKÝCH PRAVIDEL S OHLEDEM NA SKUTEČNÉ PROBIHAJÍCÍ KONSTRUKCE.
PŘESNÝ POSTUP PRÁČÍ JE NUTNÉ KOORDINOVAT PŘI VLASTNÍM PROVÁDĚNÍ.
–PŘED PROVÁDĚNÍM DŘEVĚNÝCH VAZNÍČEK MUSÍ BÝT PRÍZVÁN STATIK K POSOUZENÍ VEŠKERÝCH PRVKŮ (STÁVAJÍCÍCH A NAVRHOVANÝCH), OCELOVÉ VAZNÍKY, DŘEVĚNÉ VAZNÍČKY.
–PŘESNÁ POLOHA PROSTUPŮ MUSÍ BÝT UPŘESNĚNA PŘI REALIZACI S OHLEDEM NA SKUTEČNÉ PROBIHAJÍCÍ STÁVAJÍCÍ KONSTRUKCE. NUTNO UPŘESNIT S DODAVATELEM PŘI REALIZACI!
–PROJEKTOVÁ DOKUMENTACE POČÍTÁ S DOPLNĚNÍM ZDIVA V MÍSTĚCH OKAPOVÉ HRANY, S VYSRAVENÍM STÁVAJÍCÍCH VNITŘNÍCH A VENKOVNÍCH OMÍTEK V PO OSAZENÍ NAVRHOVANÉHO STŘEŠNÍHO PLÁŠTĚ.
–PROJEKTOVÁ DOKUMENTACE POČÍTÁ S OČIŠTĚNÍM STÁVAJÍCÍ FASÁDY TLAKOVOU VODOU.
–PROJEKTOVÁ DOKUMENTACE POČÍTÁ V MÍSTĚ VYBOURANÝCH PRVKŮ SE ZAPRAVENÍM OMÍTEK!
–VEŠKERÉ KOTVENÍ, DETAILY PROVÁDĚT DLE TECHNICKÝCH LISTŮ PŘEDPISANÝCH VÝROBCEM!
–VEŠKERÉ NOVÉ KLEMPÍŘSKÉ PRÁCE BUDOU PROVEDENY Z POPLASTOVANÉHO (LAKOVANÉHO) PLECHU V TECHNOLOGII POUŽITÉHO PLECHU.
–NOVĚ PROVEDENY DEŠŤOVÉ SVODY A ŽLABY.


VEŠKERÉ PRÁCE JE NUTNÉ PROVÁDĚT S OHLEDEM NA SKUTEČNÉ PROBIHAJÍCÍ KONSTRUKCE A STÁVAJÍCÍ STAV STAVEBNÍCH KONSTRUKCÍ A SKUTEČNOST ZOHLEDNIT PŘI VLASTNÍM PROVÁDĚNÍ. NUTNO DBÁT ZVÝŠENÉ OPATRNOSTI. VEŠKERÉ NOVÉ SKUTEČNOSTI JE NUTNÉ KONZULTOVAT S PROJEKTANTEM A INVESTOREM!!

LEGENDA HMOT

STÁVAJÍCÍ ZDIVO – CIHLY PLNĚ PÁLENÉ, ROZMĚRY 290x140x65MM

POZNÁMKA

–VŠECHNY HLOUBKY JSOU VZTAŽENY K +0.000
–VEŠKERÉ PRÁCE PROVÁDĚT DLE PLATNÝCH Norem A TECHNOLOGICKÝCH PRAVIDEL S OHLEDEM NA DODRŽOVÁNÍ ZÁKONA Č.309/2007 Sb. A NV Č.591/2006 Sb. A NV Č.362/2005 Sb.
–POKUD DOJDE PŘI PROVÁDĚNÍ K NEJASNOSTEM, ČI NEPŘEDVÍDATELNÝM OKOLNOSTEM JE NUTNÉ PRÍZVAT PROJEKTANTA K UPŘESNĚNÍ POSTUPU PRÁČÍ.
–STAVEBNÍ OPRAVY PROVÁDĚT A KOORDINOVAT DLE ROZVODŮ JEDNOTLIVÝCH PROFESÍ S UPŘESNĚNÍM PŘI REALIZACI.
–POZNÁMKY PLATÍ PRO VŠECHNY VÝKRESY

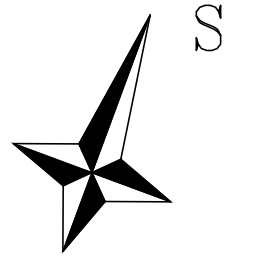

±0.000=1.NADZEMNÍ PODLAŽÍ		Paré číslo:	
Vypracoval:	ING. JOSEF SLABÝ	Zodpovědný projektant:	ING. JOSEF SLABÝ
Investor:	KŠÚSV, příspěvková organizace KOSOVSKA 1122/16, 586 01 JIHLAVA		obchodní projekt jihlava spol.s r.o. Pod Příkopem 6 586 01 Jihlava tel./fax:567310167 IČO: 15529428
Stavba:	REVITALIZACE ADMINISTRATIVNÍ BUDOVY DÍLEN A SKLADU NA CM TREBÍČ		Zak. číslo: 26/06/2024
Acce:	DOKUMENTACE PRO PROVÁDĚNÍ STAVBY		Datum: 06/2024
Objekt:	SO 06 – GARÁŽE		Stupeň: PDPS
Subor:	D. ARCHITEKTONICKÉ A STAVEBNĚ TECHNICKÉ ŘEŠENÍ		Formát: 14A4
Část,profese:	Pádorys krovu – navrhovaný stav		Měřítko: 1:50
Obsah:			Příloha č. 20