


PŮDORYS KROVU – BOURACÍ PRÁCE

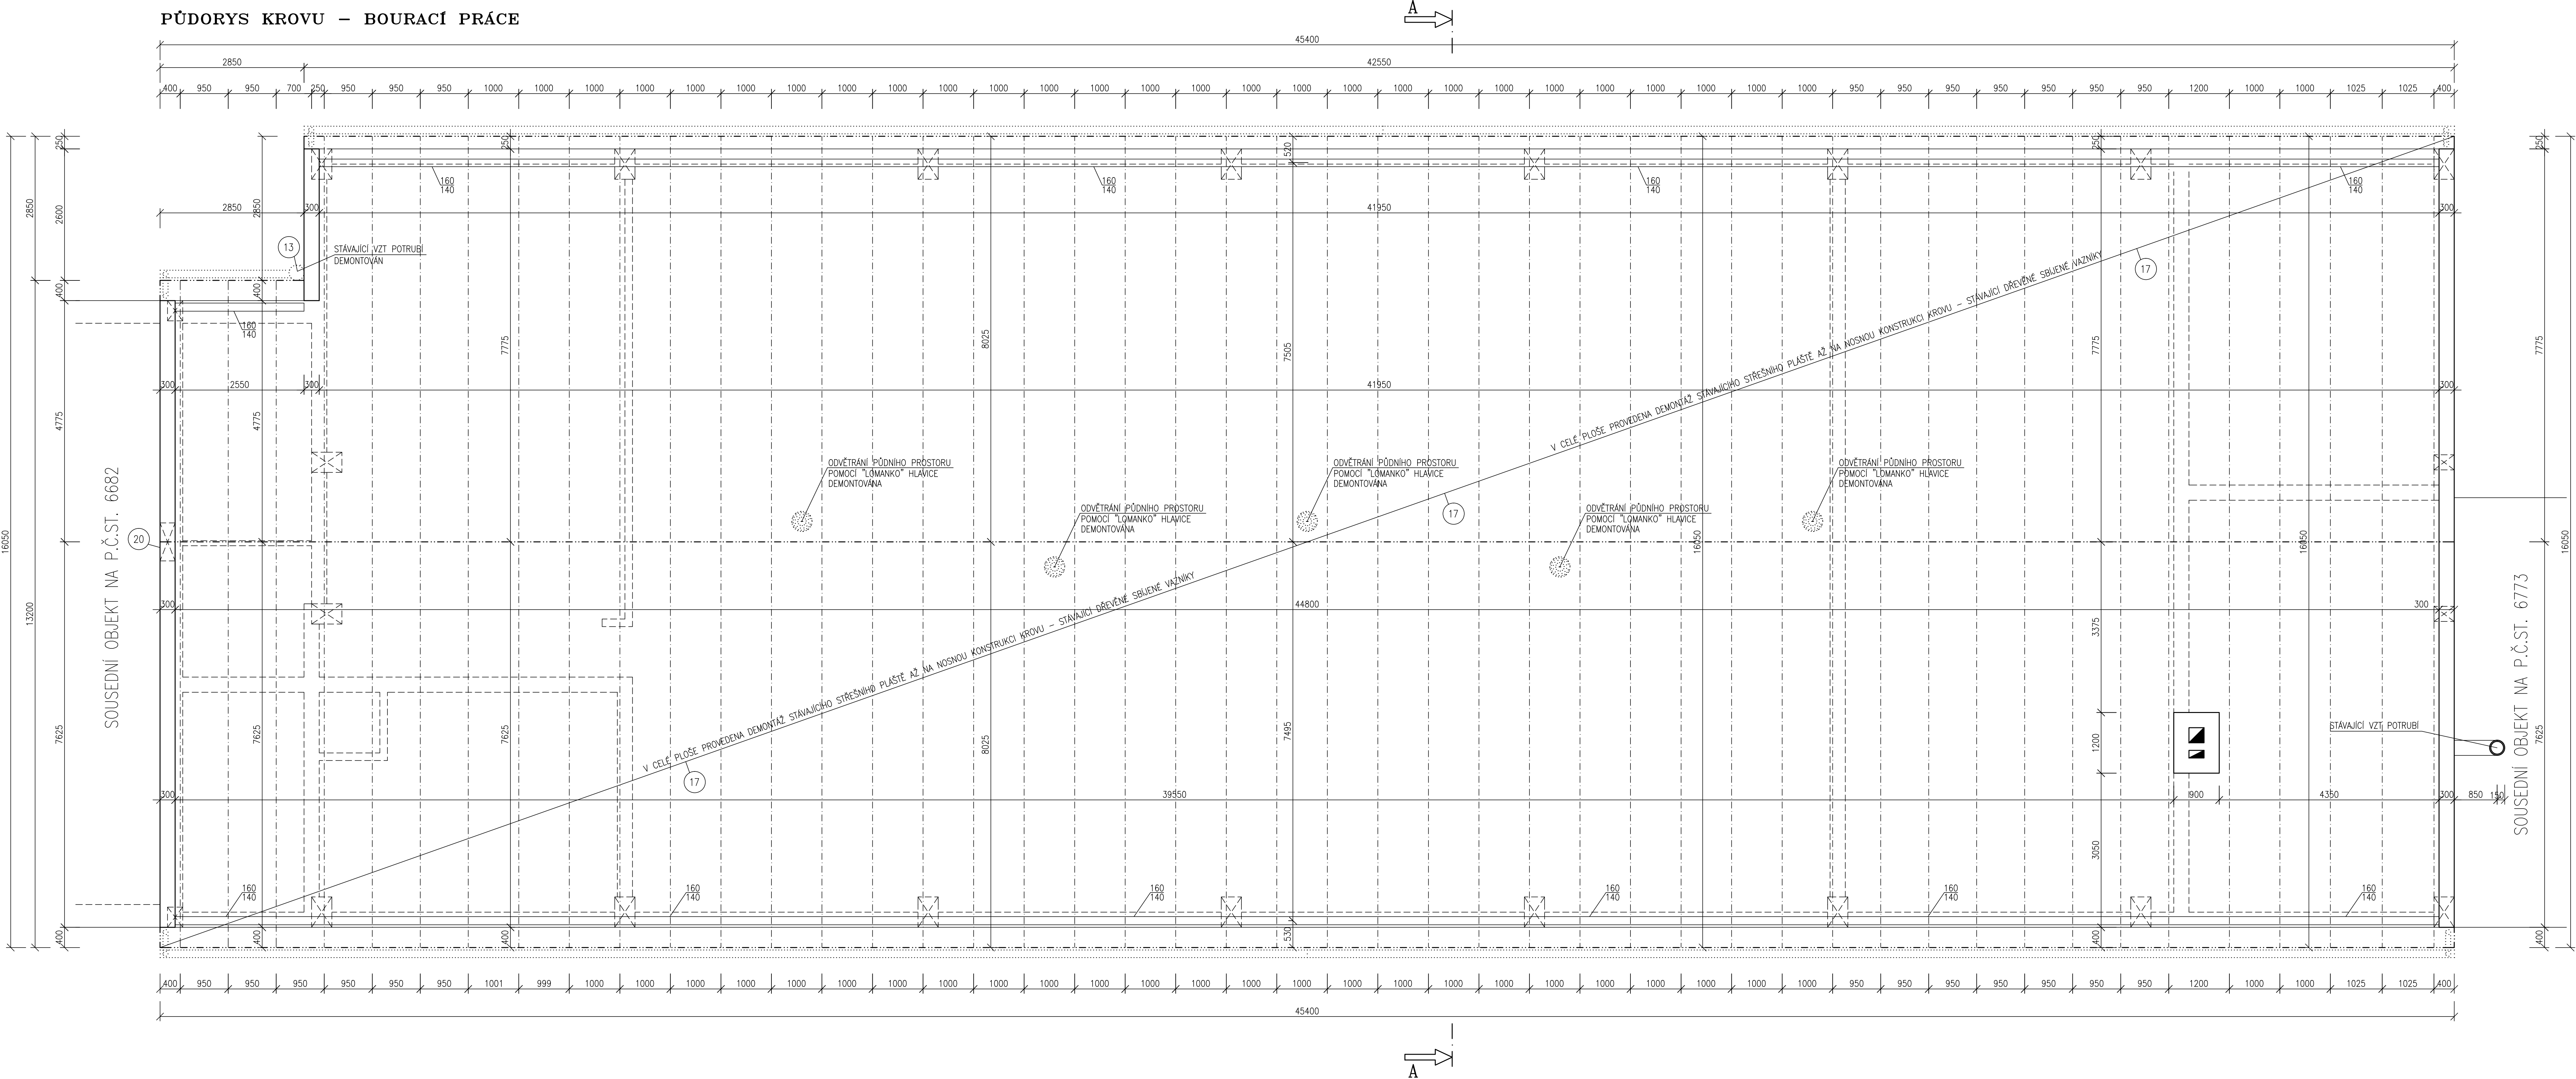


- 13 STÁVAJÍCÍ VZT. POTRUBÍ BUDE DEMONTOVÁNO, USCHOVÁNO PRO OPĚTOVNĚ OSAZENÍ
17 DEMONTOVÁNA KOMPLETNĚ STÁVAJÍCÍ STŘEŠNÍ KRYTINA VČETNĚ VEŠKERÝCH
IZOLAČNÍCH VRSTEV STÁVAJÍCÍ DŘEVĚNÉ VÁZNIKY, VČETNĚ DEŠŤOVÝCH SVODŮ A DEŠŤOVÝCH ŽLABŮ.
TENTO PODKLAD MUSÍ BÝT OČIŠŤEN. NUTNO UPŘESNIT PŘI REALIZACI.
20 STÁVAJÍCÍ OCELOVÝ VÝLEZ BUDE VYBOURÁN VČETNĚ OCELOVÉ ŽÁRBNĚ

LEGENDA HMOT

- STÁVAJÍCÍ ZDIVO – CIHLY PLNĚ PÁLENÉ, ROZMĚRY 290x140x65MM
BOURANÉ ZDIVO
OSTATNÍ BOURANÉ KONSTRUKCE

POZNÁMKA

–VŠECHNY HLoubKY JSOU VZTAŽENY K +0.000
–VŠEKRE PRÁCE PROVÁDĚT DLE PLATNÝCH NŮREM A TECHNOLOGICKÝCH PRAVIDEL S OHLEDEM NA
DODRŽOVÁNÍ ZÁKONA Č.309/2007 Sb. A NV Č.591/2006 Sb. A NV Č.362/2005 Sb.
–POKUD DOJDE PŘI PROVÁDĚNÍ K NEJASNOSTEM, ČI NEPŘEDVÍDELNÝM OKOLNOSTEM JE NUTNÉ
PŘIZVAT PROJEKTANTA K UPŘESNĚNÍ POSTUPU PRÁCI
–STAVEBNÍ ÚPRAVY PROVÁDĚT A KOORDINOVAT DLE ROZVODŮ JEDNOTLIVÝCH PROFESÍ S UPŘESNĚNÍM
PŘI REALIZACI
–POZNÁMKY PLATÍ PRO VŠECHNY VÝKRESY

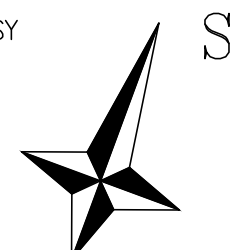

±0.000=1.NADZEMNÍ PODLAŽÍ

Paré číslo:

Vypracoval		Zodpovědný projektant		obchodní projekt jihlava spol.s r.o.
ING. JOSEF SLABÝ		ING. JOSEF SLABÝ		Pod Příkopem 6 586 01 Jihlava tel./fax: 567310167 IČO: 15529426
Investor:	KSÚSV, příspěvková organizace KOSOVSÁ 1122/16, 586 01 JIHLAVA			Zak. číslo 26/06/2024
Stavba:	REVITALIZACE ADMINISTRATIVNÍ BUDOVY DÍLEN A SKLADU NA CM TREBÍČ			Datum 06/2024
Áko:	DOKUMENTACE PRO PROVÁDĚNÍ STAVBY			Stupeň PDPS
Objekt:	SO 05 – DILNY			Formát 12A4
Soubor:	D. ARCHITEKTONICKÉ A STAVEBNÉ TECHNICKÉ ŘEŠENÍ			Měřítko 1:50
Část,profese	Půdorys krovu – bourací práce			Příloha č. 12
Obsah:				