


PŮDORYS - ÚPRAVY TERÉNU

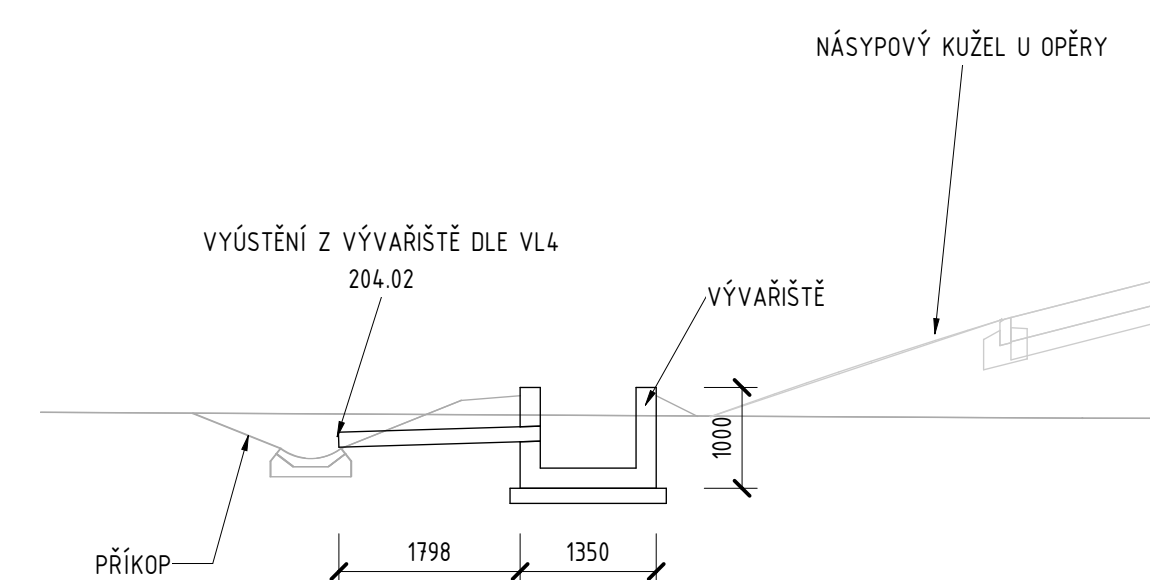

| | | |
|---|---|--------|
| - | <u>BETON [m³]:</u> | |
| | DŘÍK OPĚRNÉ ZDI | 103.70 |
| | PODKLADNÍ BETON ŽLABOVEK | 9.30 |
| | RÍMSY | 12.40 |
| | BETONOVÁ PALISÁDA | 0.10 |
| | VÝVĚŘIŠTĚ | 1.00 |
| | PODKLADNÍ BETON POD VÝVĚŘIŠTĚM | 0.30 |
| - | <u>IZOLACE [m²]:</u> | |
| | IZOLAČNÍ NÁTĚR ZÁKLADU | 236.00 |
| | PÁSOVÁ IZOLACE DŘÍKU ZDI | 130.00 |
| - | <u>PŘECHODOVÁ OBLAST [m³]:</u> | |
| | ZPĚTNÝ ZÁSYV | 326.20 |
| | VRSTVA ŠTĚRKOPÍSKU | 64.20 |
| | OCHRANNÝ OBSPY | 68.50 |
| | PODKLADNÍ BETON VE SPÁDU DRENÁŽE | 12.20 |
| | TĚSNÍCÍ FÓLIE (m ²) | 227.00 |
| | DRENÁŽNÍ BETON | 3.70 |
| - | <u>ODVODNĚNÍ [m]:</u> | |
| | DRENÁŽNÍ POTRUBÍ DN150 | 4.90 |
| - | <u>ZÁBRADLÍ [m]:</u> | |
| | ZÁBRADLÍ RÍMSA | 41.00 |
| - | <u>BETONOVÉ ŽLABOVKY [m]:</u> | |
| | BETONOVÉ ŽLABOVKY Š=600mm | 4.70 |
| - | <u>ZARÍZENÍ [ks]:</u> | |
| | HORSKÁ VPUSŤ | 1.00 |
| - | <u>VÝUSTĚNÍ VÝVĚŘIŠTĚ [m]:</u> | |
| | POTRUBÍ DN150 | 2.00 |

D 212

SOUŘADNICOVÝ SYSTÉM : S-JTSK
VÝŠKOVÝ SYSTÉM : Bpv

| | | |
|---|--|--|
| <p>II/360 Velké Meziříčí - JV obchvat 1. část</p> | | <p>PDPS</p> |
| <p>OBJEDNATEL: Kraj Vysočina Žižkova 57 587 33 Jihlava</p> | |  |
| <p>PROJEKTANT: SPOLEČNOST "SH+ S+H - Velké Meziříčí" HLAVNÍ INŽENÝR PROJEKTU: Ing. Zbyněk Lazar</p> | | <p>VEDOUcí SPOLEČNÍK SPOLEČNOSTI::</p> <p>Stráský, Huský a partneři, s.r.o. Bahkova 50 619 00 Brno</p>  |

| | | | | |
|---------------------------|--------------------|---|---|--|
| VEDOUcí PROJEKTANT | ING. PAVEL SLIWKA |  | PROJEKTANT OBJEKTU: | |
| ZODPOVĚDNÝ PROJEKTANT | ING. PAVEL SLIWKA | | <div>Striský, Huatý a partneri, s.r.o. Bohumín 50 619 00 Brno</div> | |
| VYPRACOVAL | KOLEKTIV SHIP | | | |
| KONTROLOVAL | ING. PAVEL ŠVOBODA | | | |
| KRAJ: | VYSOČINA | DATUM | 08/2025 | |
| INVESTOR (OBJEDNATEL): | KRAJ VYSOČINA | FORMÁT | BuA4 | |
| NÁZEV OBJEKTU: | | MĚŘÍTKO | 1:100 | |
| SO 212 - Opěrná zeď u ČOV | | ÚČEL | PDPS | |
| | | Č. ZAKÁZKY | 20087DZS | |
| | | ARCHIVNÍ Č. | | |
| | | ČÍS. SOUPRAVY | ČÍS. VÝKRESU | |
| NÁZEV VÝKRESU: | ÚPRAVY OKOLO ZDI | | D.212.08 | |