


VÝKRES ZALOŽENÍ

ŘEZ PŮDORYS – ZALOŽENÍ 1 : 50

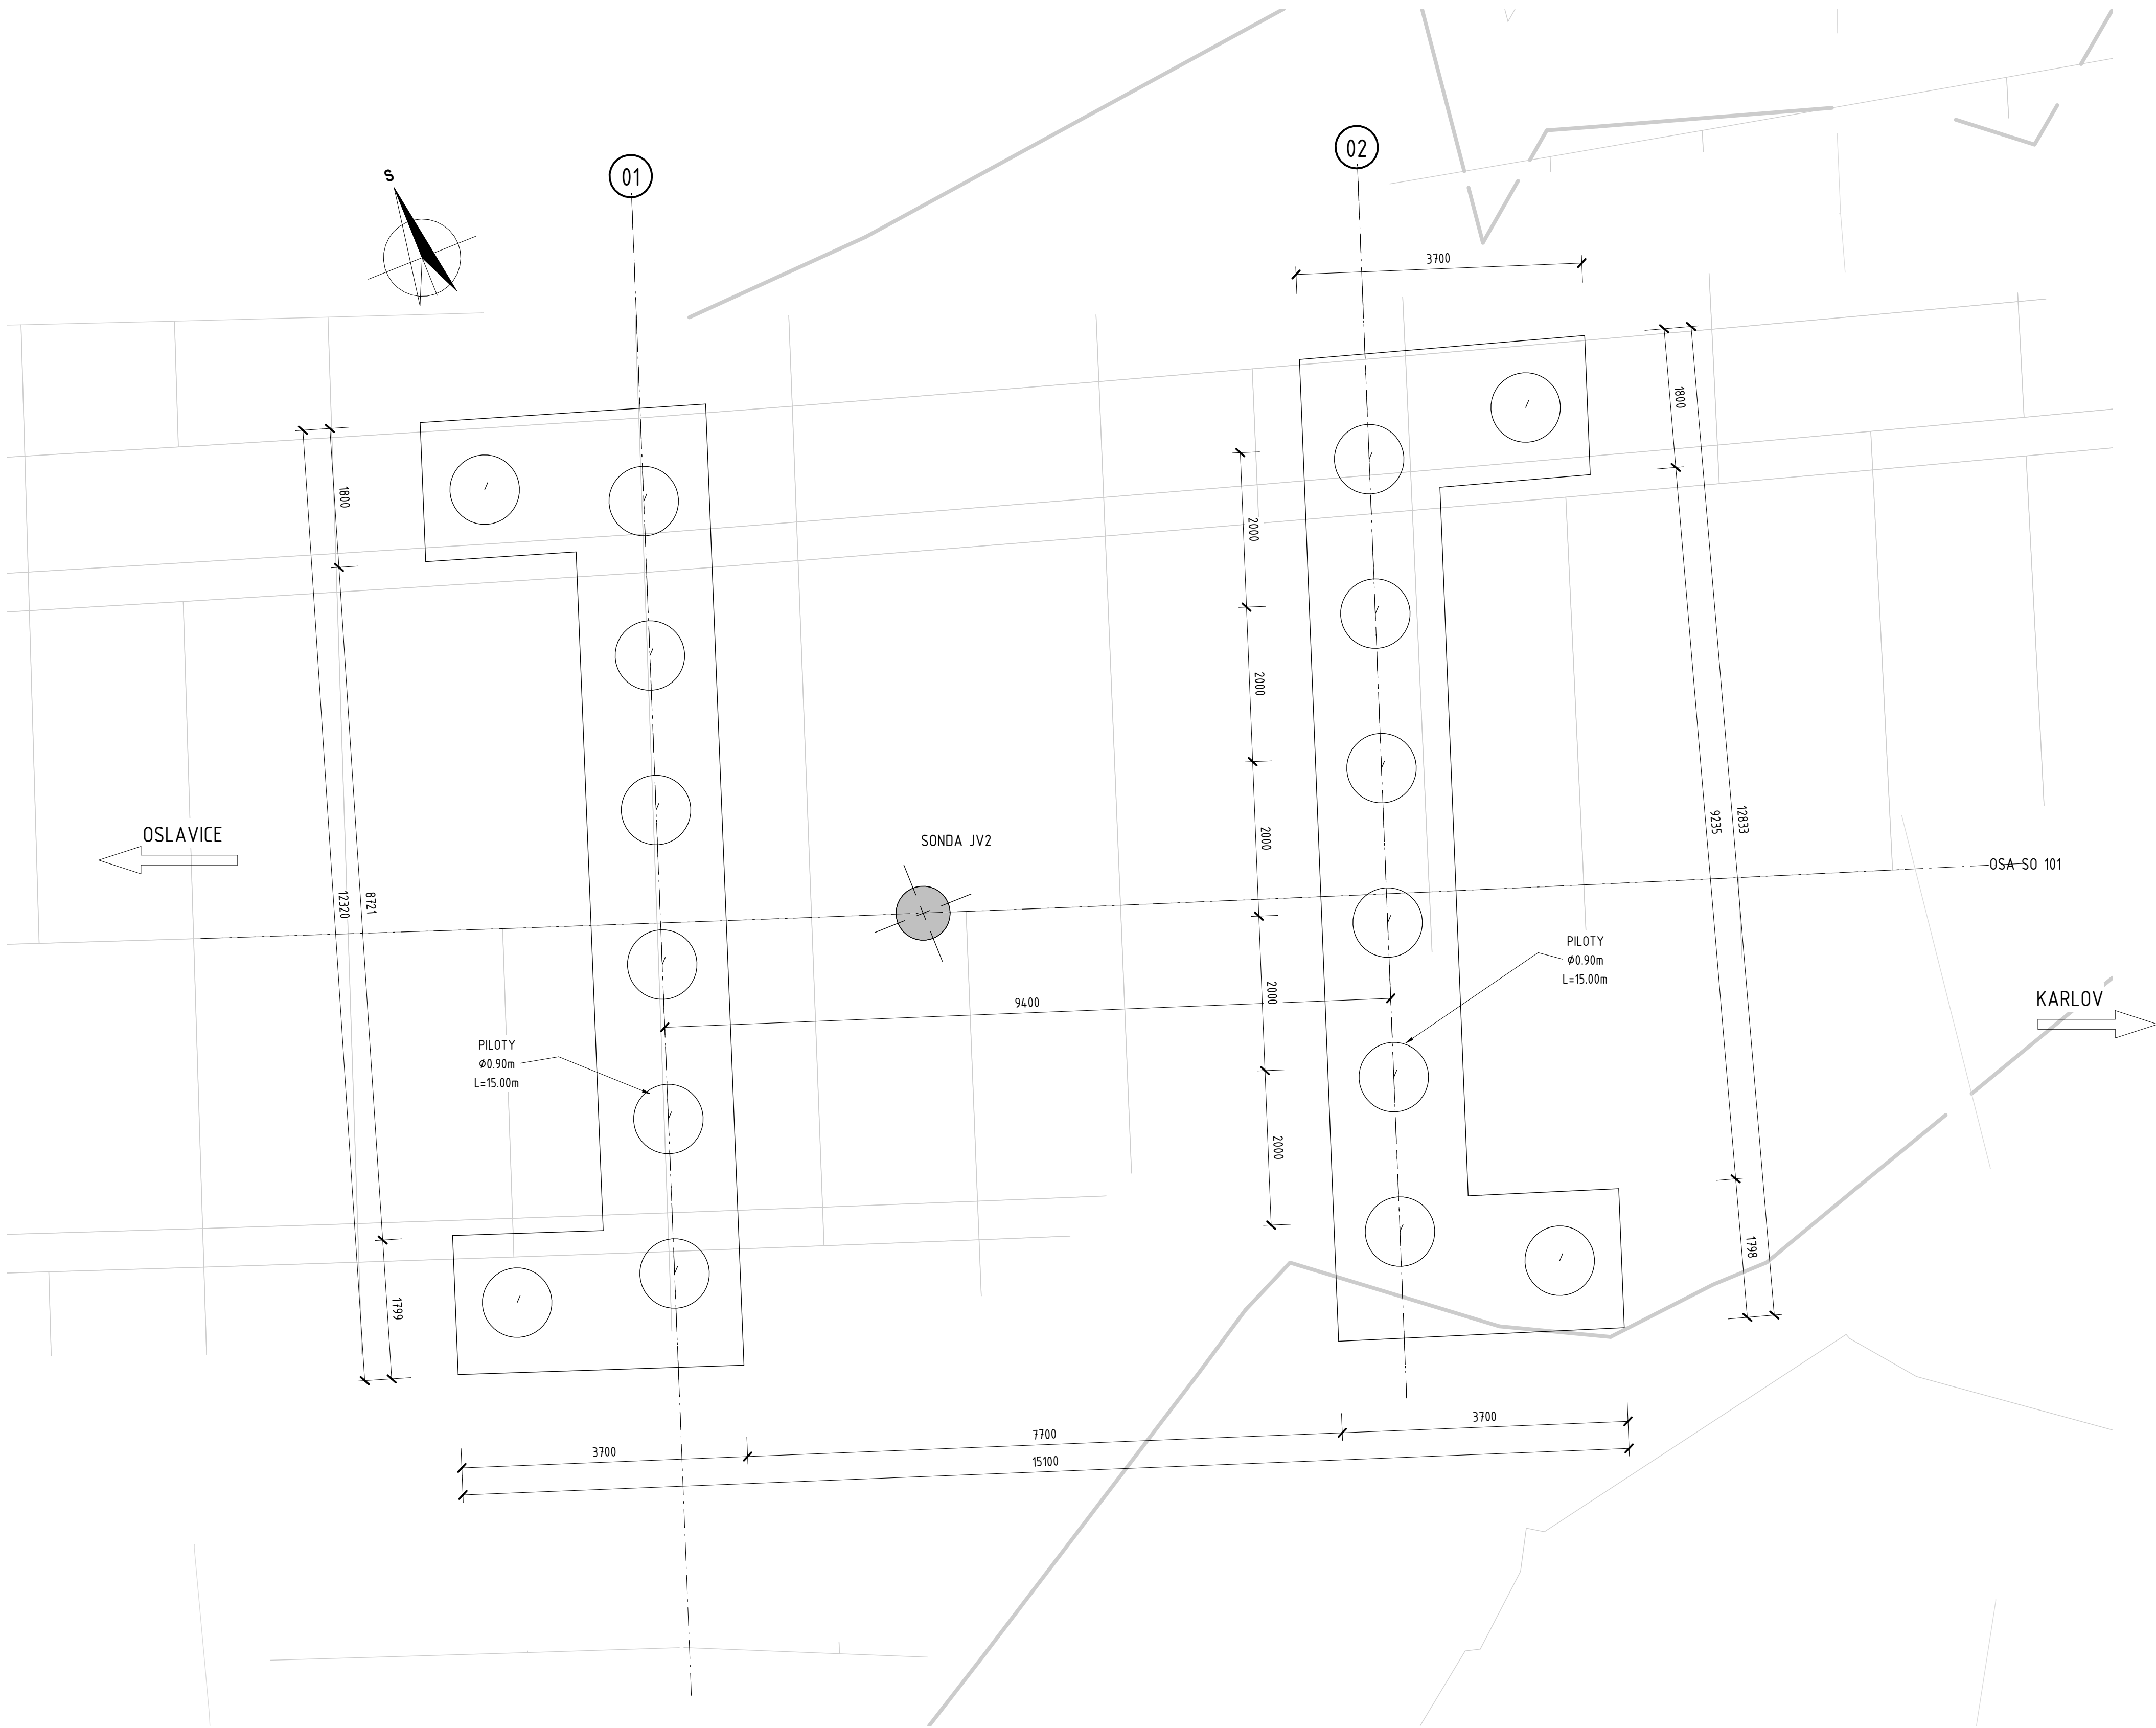

VÝKAZ MATERIÁLU ZALOŽENÍ

| | | |
|---|--------------------------|---------|
| · | PODKLADNÍ BETON [m³]: | |
| | OPĚRA 01 | 5.80 |
| | OPĚRA 02 | 5.90 |
| · | VÝKOPY [m³]: | |
| | VÝKOP | 2113.60 |
| · | PILOTY OBJEM [m³]: | |
| | OPĚRA 01 | 76.40 |
| | OPĚRA 02 | 76.40 |
| · | PILOTY DÉLKA VRTÁNÍ [m]: | |
| | OPĚRA 01 | 120.00 |
| | OPĚRA 02 | 120.00 |

D 202

SOUŘADNICOVÝ SYSTÉM : S-JTSK
VÝŠKOVÝ SYSTÉM : Bpv

| | | | |
|---|------------------------|---|---------------------------------|
| II/360 Velké Meziříčí - JV obchvat 1. část | | PDPS | |
| OBJEDNATEL: Kraj Vysočina Žitkova 57 587 33 Jihlava | | | |
| PROJEKTANT: SPOLEČNOST "SHP + SHB - Velké Meziříčí" HLAVNÍ INŽENÝR PROJEKTU: Ing. Zbyněk Lazar | | VEDOUČÍ SPOLEČNÍK SPOLEČNOSTI: Stráský, Husty a partneři, s.r.o. Bohumínská 50 619 00 Brno | |
| VEDOUČÍ PROJEKTANT | ING. PAVEL SLIWKA | Stráský, Husty a partneři, s.r.o. Bohumínská 50 619 00 Brno | |
| ZODPOVĚDNÝ PROJEKTANT | ING. PAVEL SLIWKA | | |
| VYPRACOVAL | KOLEKTIV SHP | | |
| KONTROLOVAL | ING. PAVEL SVOBODA | PROJEKTANT OBJEKTU: | |
| KRAJ: | VYSOČINA | DATUM | 08/2025 |
| INVESTOR (OBJEDNATEL): | KRAJ VYSOČINA | FORMÁT | Bx44 |
| NÁZEV OBJEKTU: | | MĚŘÍTKO | 1:100 |
| SO 202 - Most přes polní cestu v km 0,404 | | ÚČEL | PDPS |
| | | Č. ZAKÁZKY | 2008702S |
| | | ARCHIVNÍ Č. | |
| NÁZEV VÝKRESU: | VÝKRES ZALOŽENÍ | ČÍS. SOUPRAVY | ČÍS. VÝKRESU D.202.05 |