


VYTYČOVACÍ VÝKRES

PŮDORYS - VYTYČOVACÍ VÝKRES 1 : 100

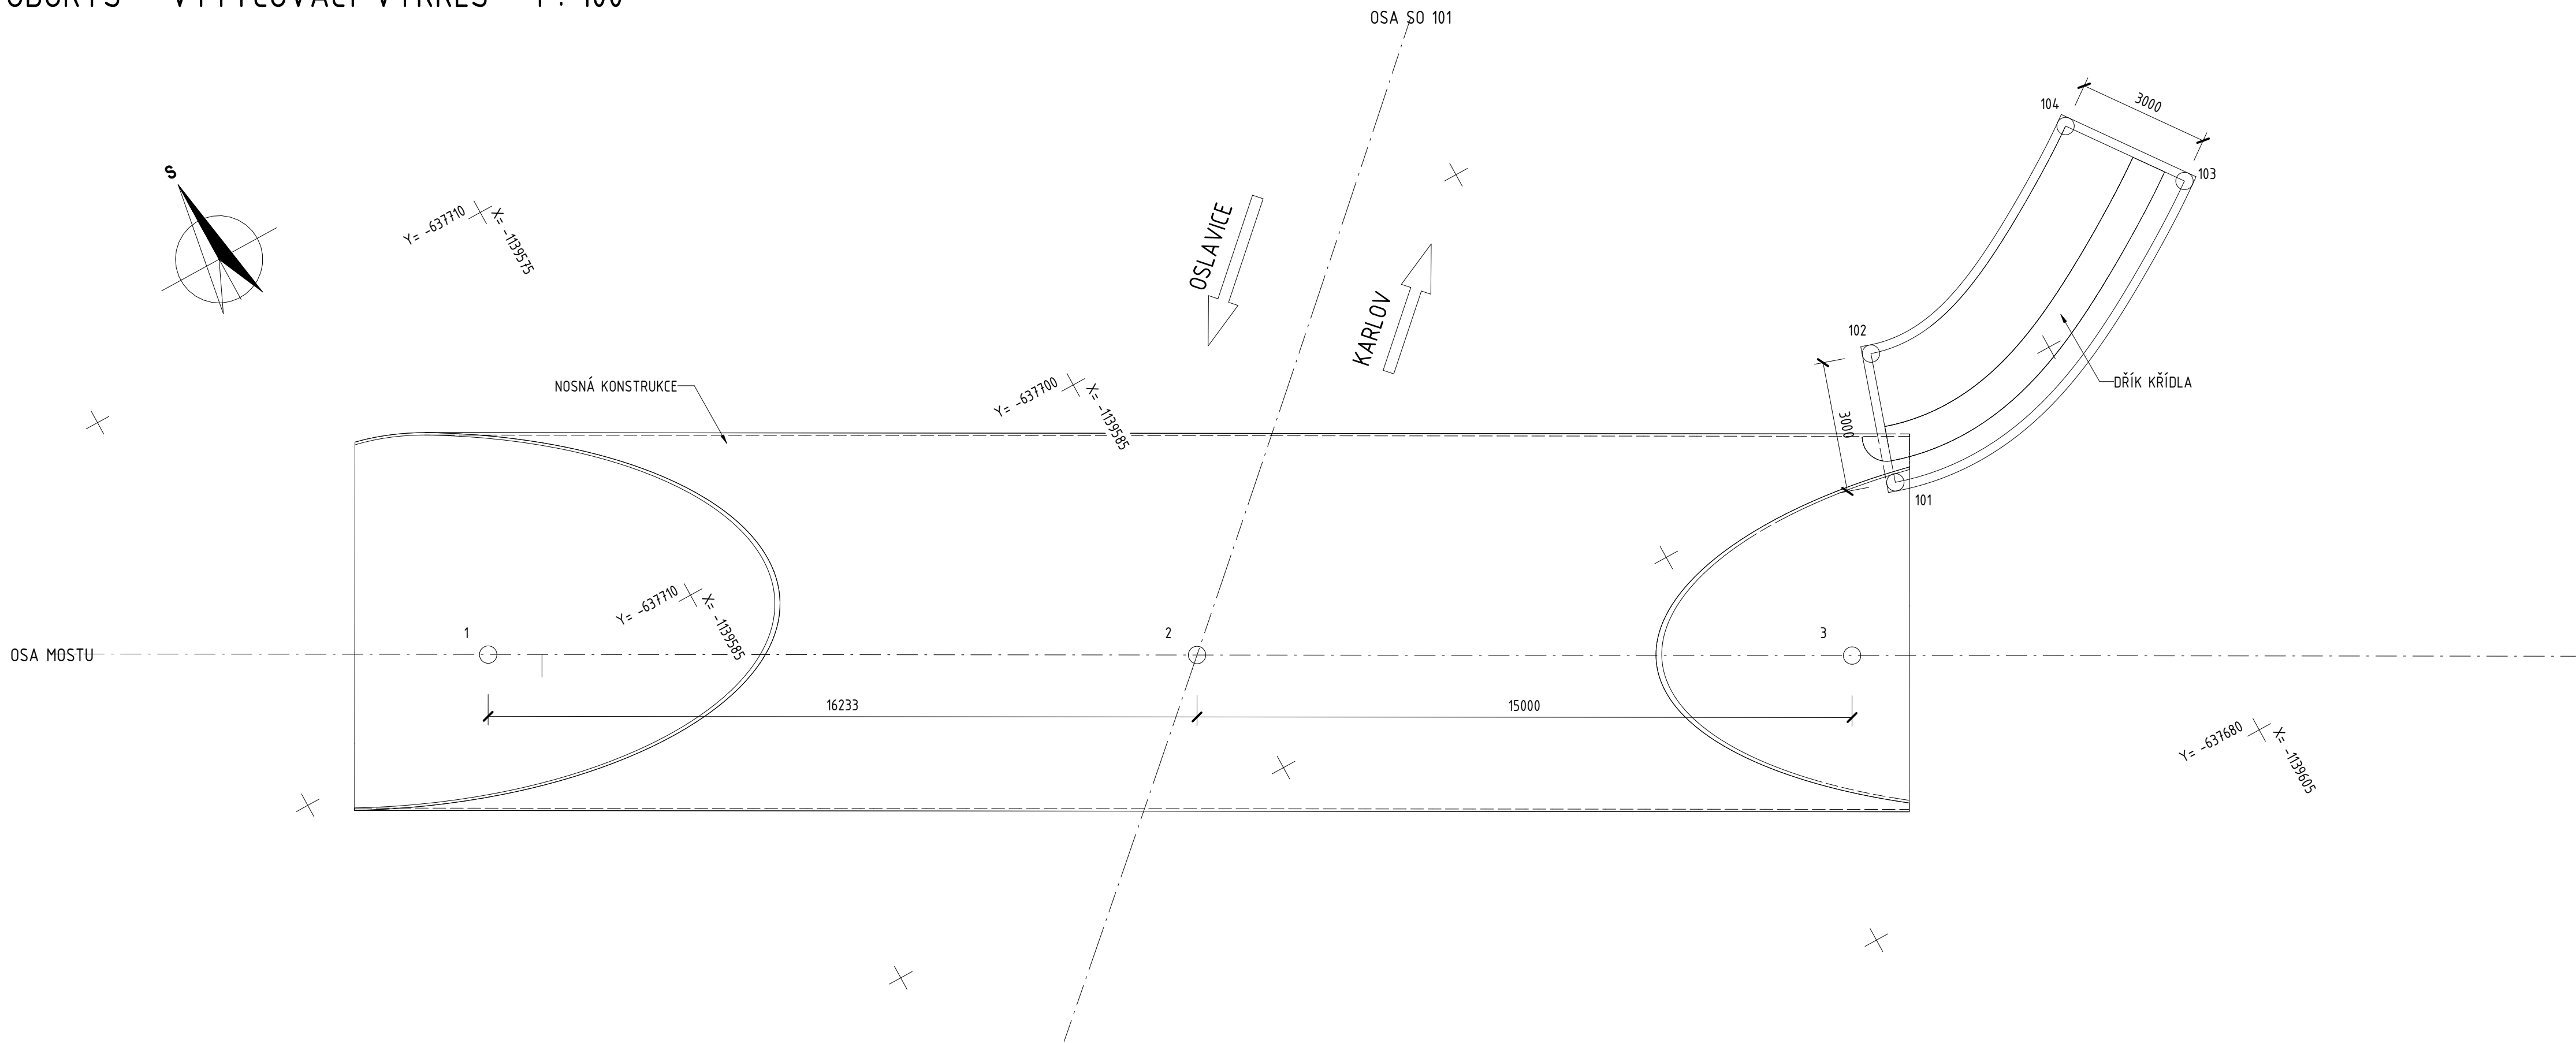

POZNÁMKY

- PŘED ZAHÁJENÍM PRACÍ JE NEZBYTNÉ OVĚŘIT VEDENÍ VŠECH INŽENÝRSKÝCH SÍTÍ.
- DOTČENÉ SOUVISEJÍCÍ OBJEKTY VIZ TECHNICKÁ ZPRÁVA.
- VŠECHNY KONSTRUKCE VE STYKU SE ZEMNÍ VHLKOSTÍ BUDOU OPATŘENY IZOLAČNÍM NÁTĚREM S OCHRANOU GEOTEXTILIÍ.
- KONSTRUKCE V TRVALÉM STYKU S PODZEMNÍ VODOU BUDOU OPATŘENY IZOLACÍ S OCHRANOU GEOTEXTILIÍ.
- INFORMACE O MATERIÁLECH KONSTRUKCÍ VIZ TECHNICKÁ ZPRÁVA.
- VŠECHNY OSTRÉ HRANY BUDOU ZKOSENY LIŠTOU 20/20 mm, NENÍ-LI UVEDENO JINAK.
- PŘESNOST VYTÝČENÍ VIZ TECHNICKÁ ZPRÁVA. KÓTOVANÉ ROZMĚRY JSOU UVEDENY V [mm].


| SOUŘADNICE... | | |
|---------------|-------------|------------|
| Č. BODU | X | Y |
| 1 | 1137713.633 | 639584.552 |
| 2 | 1137700.493 | 639591.786 |
| 3 | 1137687.352 | 639599.020 |

| SOUŘADNICE... | | |
|---------------|-------------|------------|
| Č. BODU | X | Y |
| 101 | 1137684.573 | 639596.019 |
| 102 | 1137683.644 | 639593.167 |
| 103 | 1137675.448 | 639593.159 |
| 104 | 1137677.229 | 639590.744 |

D 203

SOUŘADNICOVÝ SYSTÉM : S-JTSK
VÝŠKOVÝ SYSTÉM : Bpv

| | | |
|---|--|--|
| II/360 Velké Meziříčí - JV obchvat 1. část | | PDPS |
| OBJEDNATEL: Kraj Vysočina Žitkova 57 587 33 Jihlava | |  |
| PROJEKTANT: SPOLEČNOST "SHP + SHB - Velké Meziříčí" HLAVNÍ INŽENÝR PROJEKTU: Ing. Zbyněk Lazar | | VEDOUČÍ SPOLEČNÍK SPOLEČNOSTI:  Stráský, Husný a partneři, s.r.o. Bohumická 50 619 00 Brno |

| | | | |
|--|--------------------|--|-----------------|
| VEDOUČÍ PROJEKTANT | ING. PAVEL SLIWKA | PROJEKTANT OBJEKTU: | |
| ZODPOVĚDNÝ PROJEKTANT | ING. PAVEL SLIWKA |  Stráský, Husný a partneři, s.r.o. Bohumická 50 619 00 Brno | |
| VYPRACOVAL | KOLEKTIV SHP | | |
| KONTROLOVAL | ING. PAVEL SVOBODA | | |
| KRAJ: | VYSOČINA | DATUM | 08/2025 |
| INVESTOR (OBJEDNATEL): | KRAJ VYSOČINA | FORMÁT | Bx44 |
| NÁZEV OBJEKTU: | | MĚŘÍTKO | 1:100 |
| SO 203 - Propust u přeložky Františkovského potoka v km 2,120 | | ÚČEL | PDPS |
| | | Č. ZAKÁZKY | 2008702S |
| | | ARCHIVNÍ Č. | |
| NÁZEV VÝKRESU: | | ČÍS. SOUPRAVY | ČÍS. VÝKRESU |
| VYTYČOVACÍ VÝKRES | | | D.203.04 |