



LAPAČ SPLAVENIN 2


ŘEZ A-A'

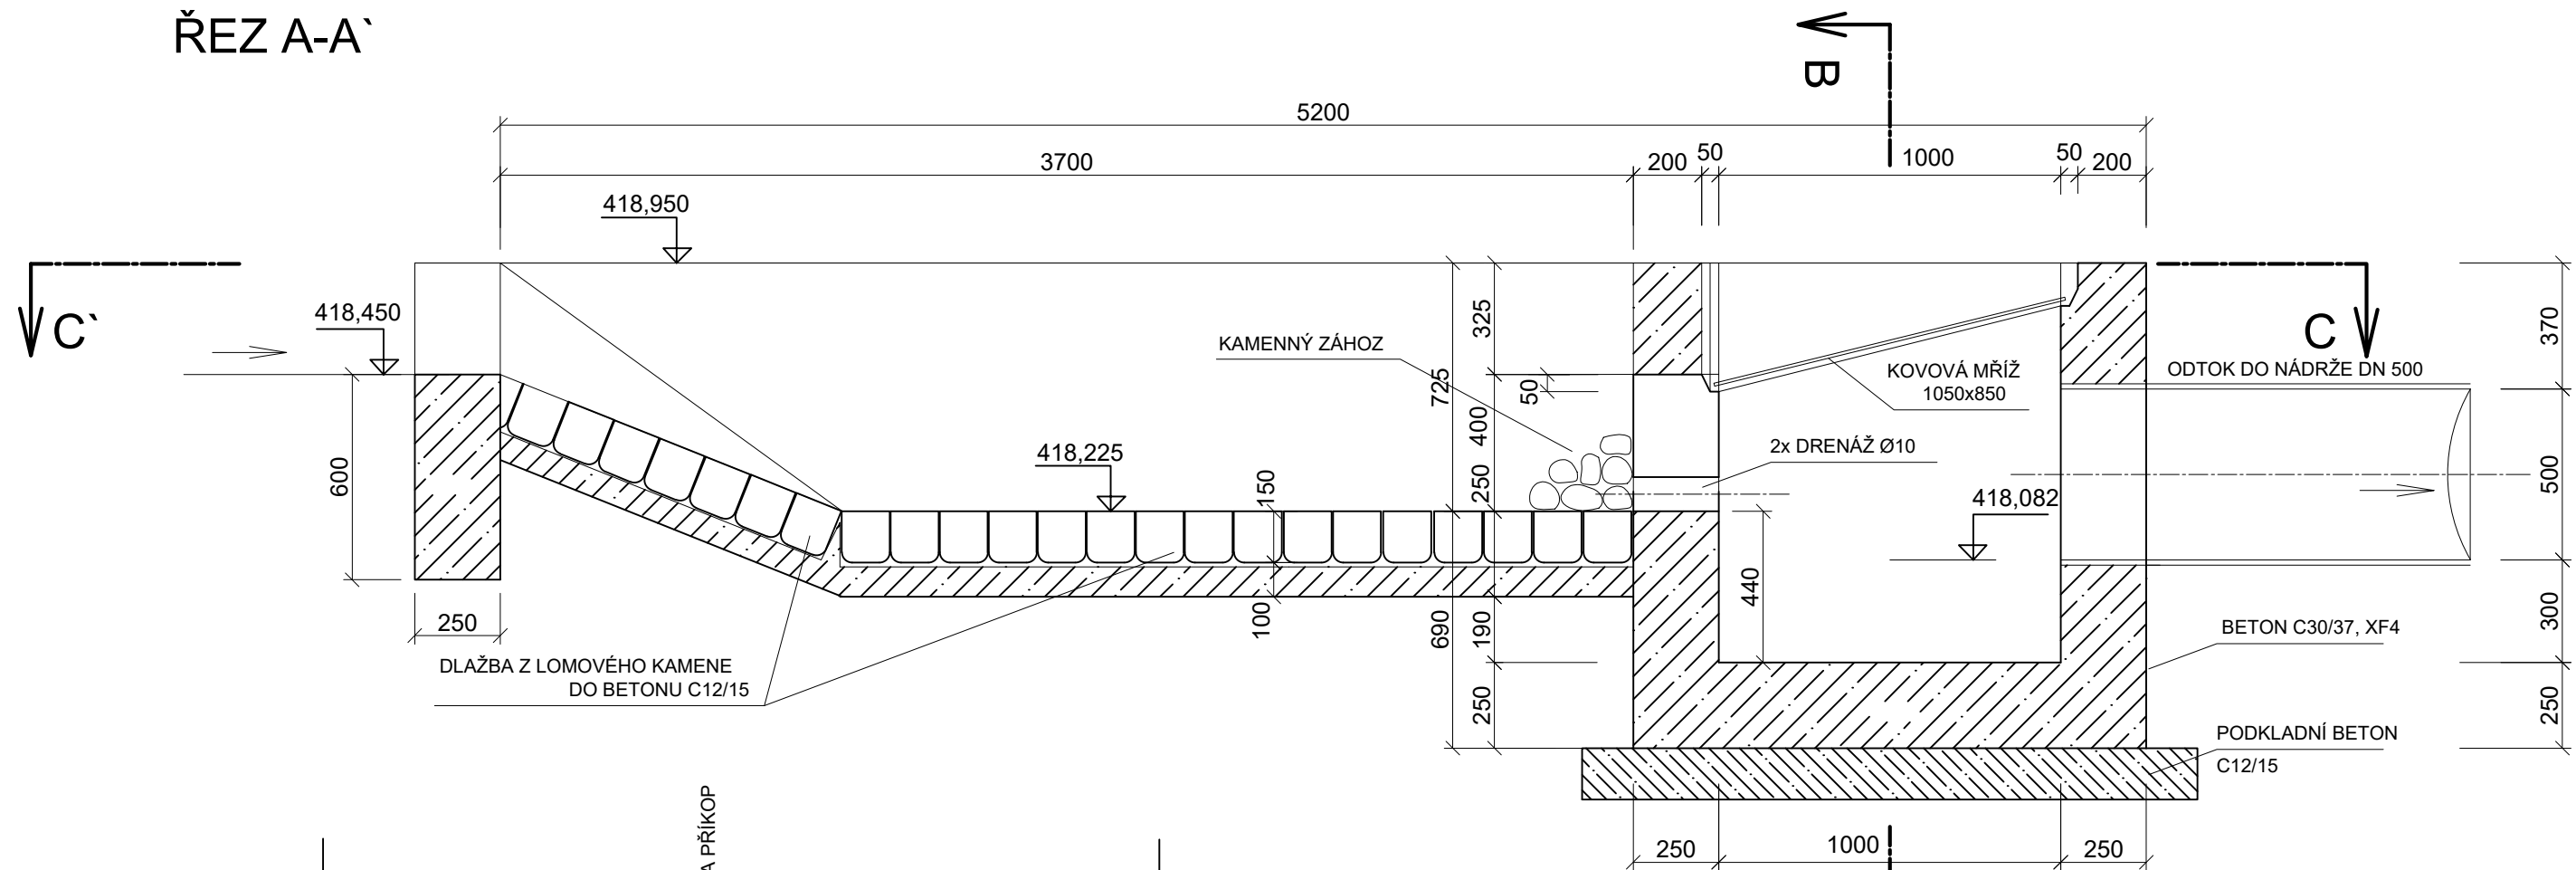

ŘEZ C-C'

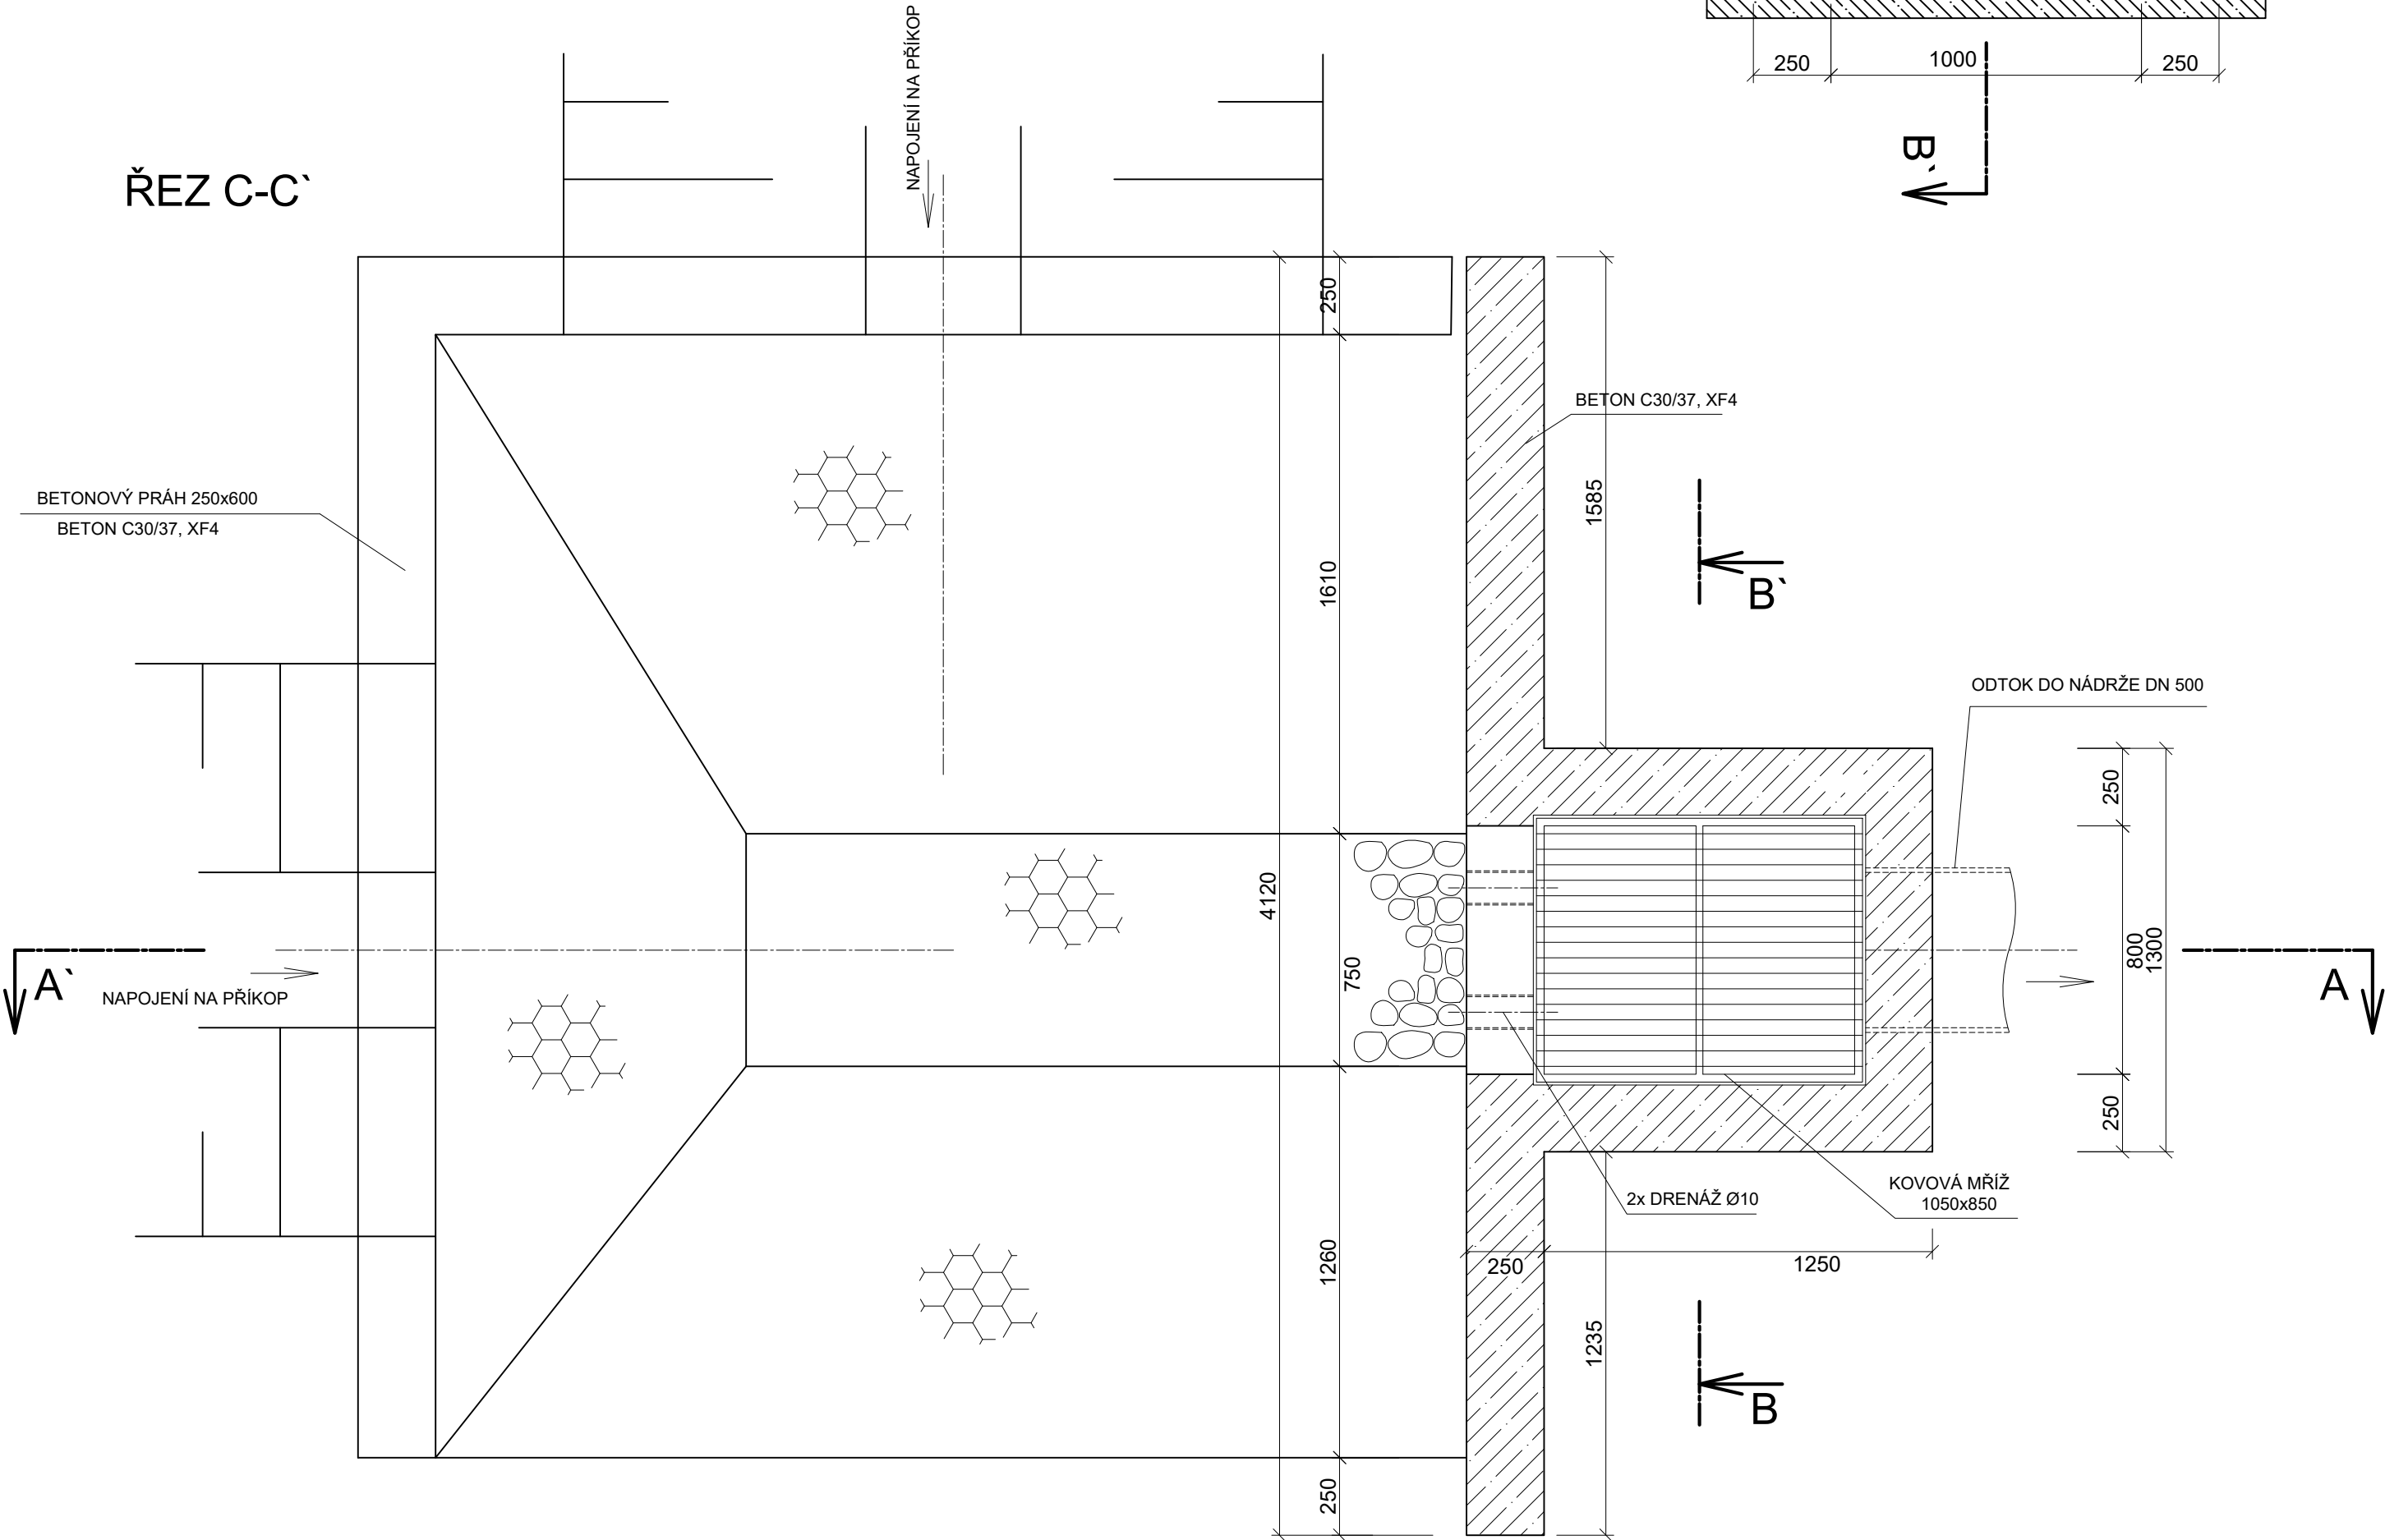


ŘEZ B-B'

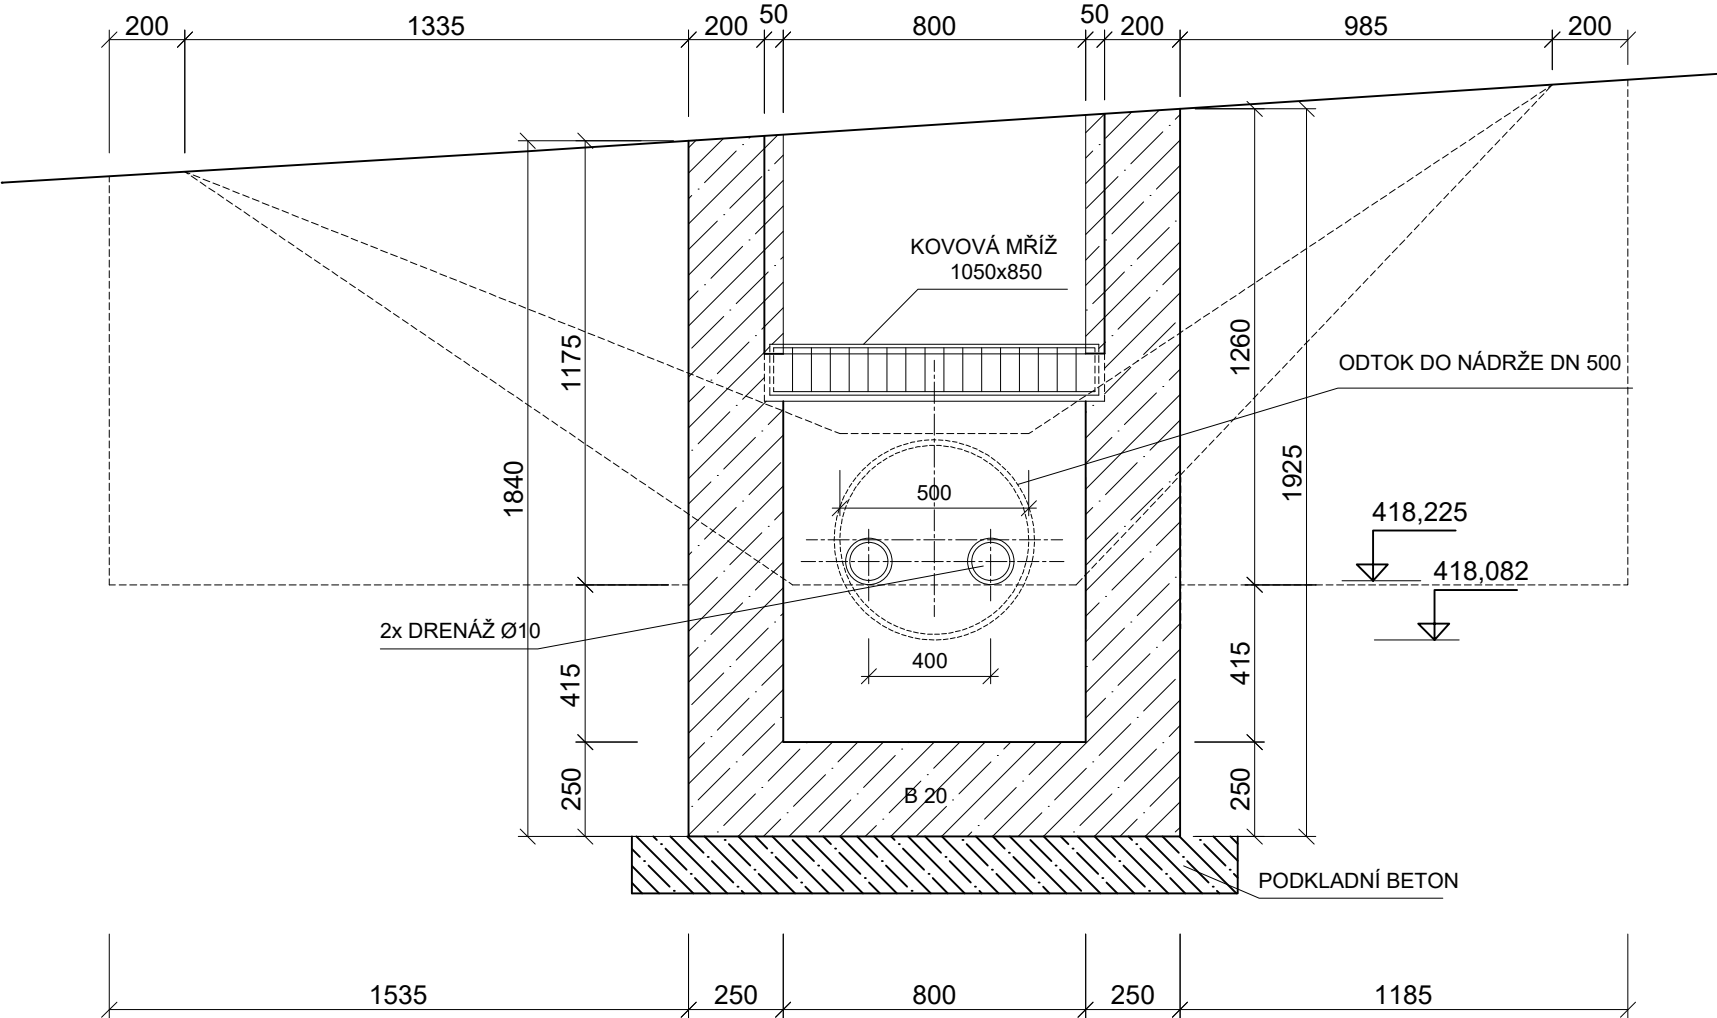

LAPAČ SPLAVENIN 2

SITUACE

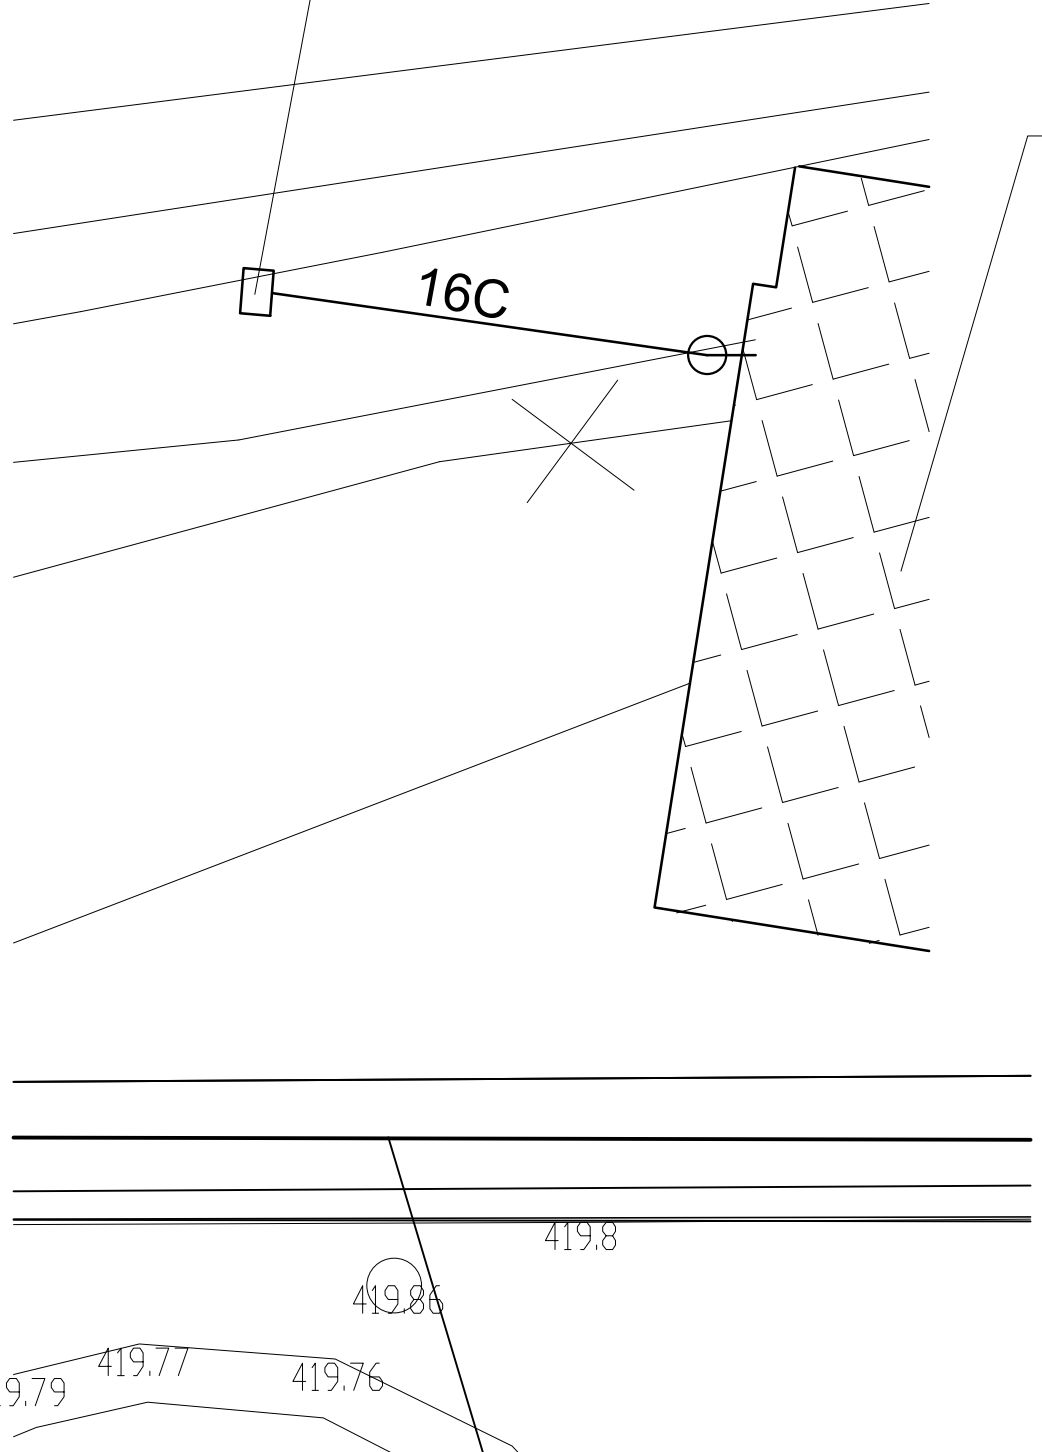

D 316

SOUŘADNICOVÝ SYSTÉM : S-JTSK  
VÝŠKOVÝ SYSTÉM : Bpv

II/360 Velké Meziříčí - JV obchvat 1. část			PDPS	
OBJEDNATEL: Kraj Vysočina Žitkova 57 587 33 Jihlava				
PROJEKTANT: SPOLEČNOST "SHP + SHB - Velké Meziříčí" HLAVNÍ INŽENÝR PROJEKTU: Ing. Zbyněk Lazar			VEDOUcí SPOLEČNÍK SPOLEČNOSTI: Stráský, Husty a partneři s.r.o. Bohnická 50 619 00 Brno	
VEDOUcí PROJEKTANT	ING. IVANA NOVOTNÁ		PROJEKTANT OBJEKTU: ALEF BRNO spol. s r.o. Příkop 8 602 00 BRNO IČO: 469 81 594 tel./fax: 05420 541240/171 e-mail: info@alefbrno.cz	
VYPRACOVAL	ING. IVANA NOVOTNÁ		DATUM: 08/2025	
KONTROLOVAL	Ing. Pavel Svoboda		FORMÁT: 6xA4	
KRAJ:	VYSOČINA		MĚŘÍTKO: 1:20	
INVESTOR (OBJEDNATEL):	KRAJ VYSOČINA		ÚČEL: PDPS	
NÁZEV OBJEKTU:	SO 316 - RETENČNÍ NÁDRŽ km 1,520		Č. ZAKÁZKY: 20087DZS	
NÁZEV VÝKRESU:	LAPAČ SPLAVENIN 2		ARCHIVNÍ Č.:	
			ČÍS. SOUPRAVY: ČÍS. VÝKRESU D.316.9	