



SITUACE 1:1000  
GEODETICKÝ KOORDINAČNÍ VÝKRES KM 1,700 - 2,600

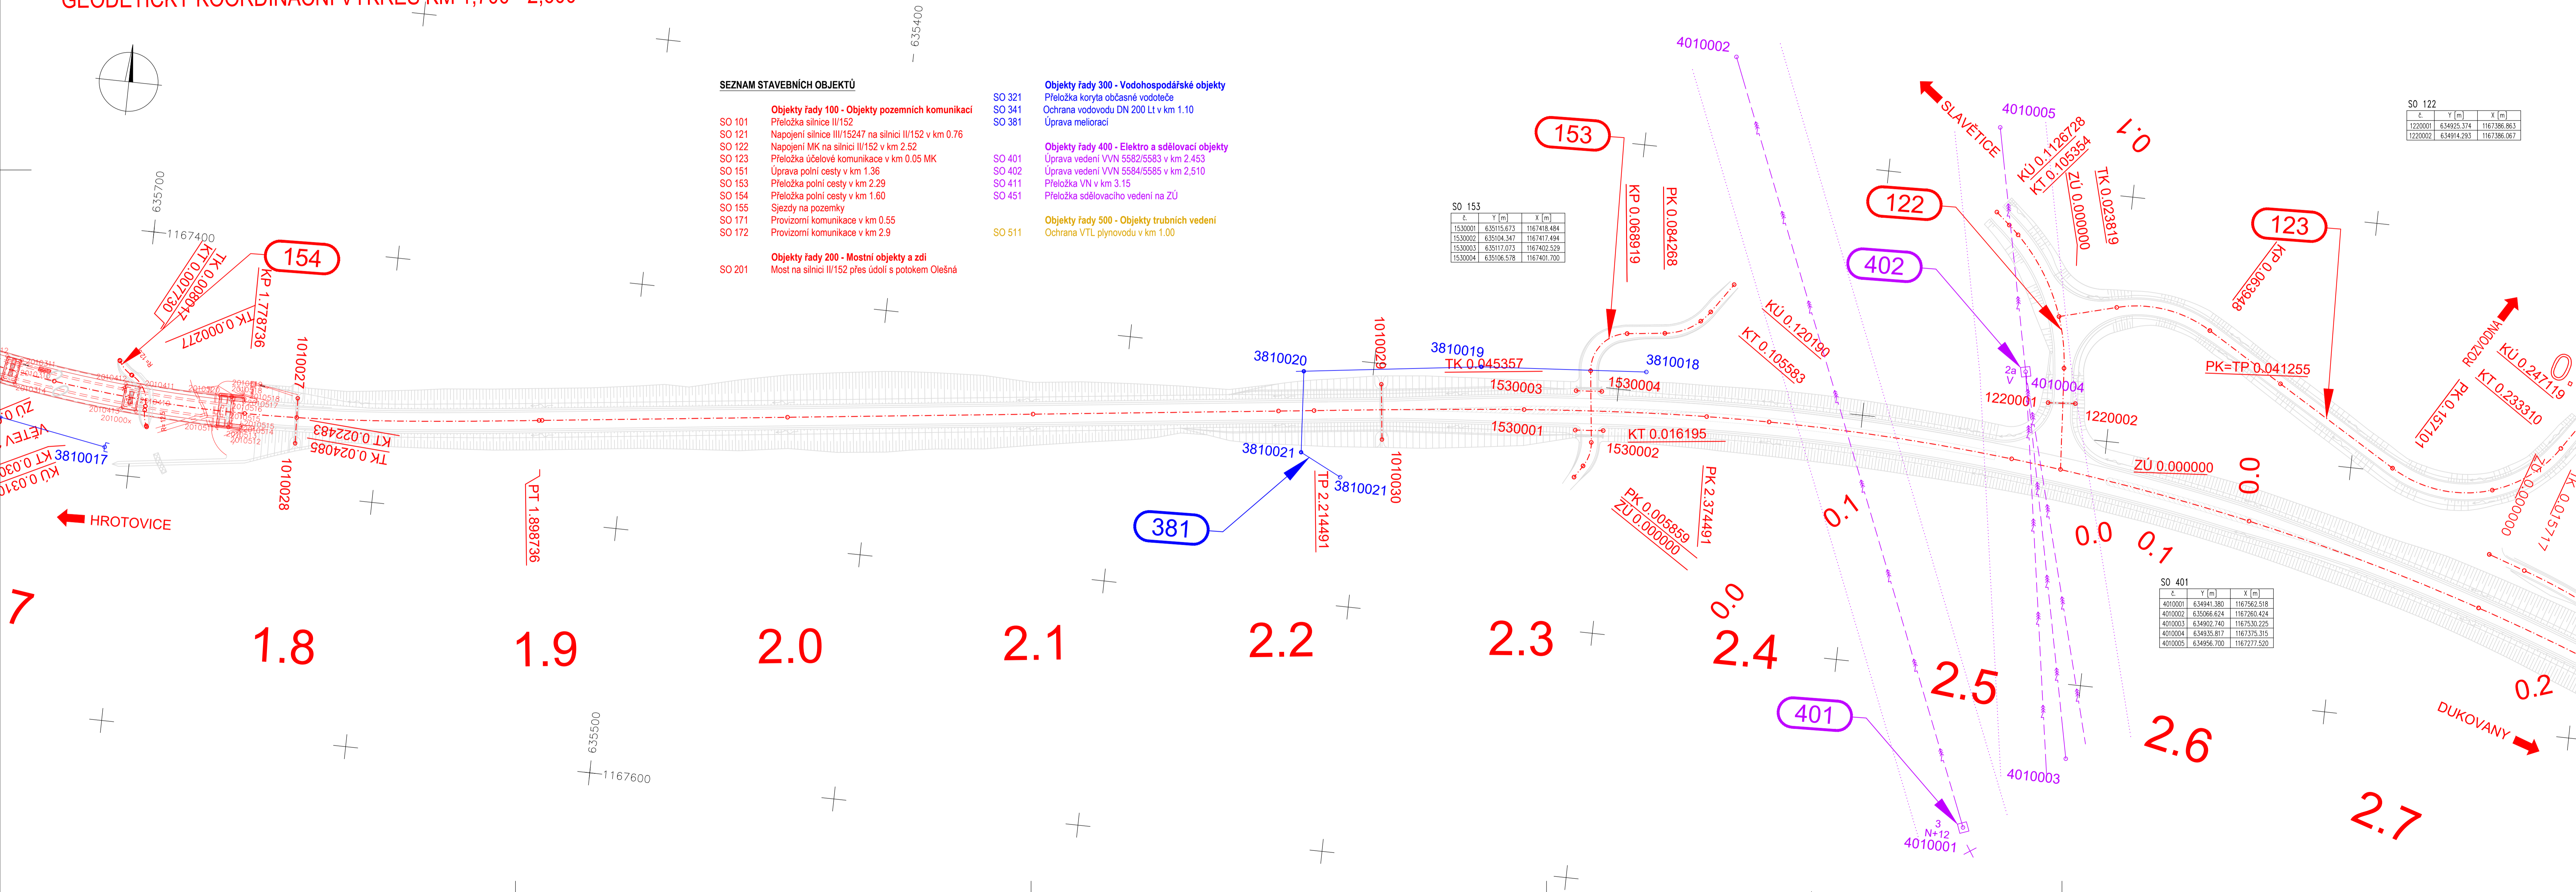

LEGENDA:

- 1010001 OBJEKTY ŘADY 100
- 2010001 OBJEKTY ŘADY 200
- 3010001 OBJEKTY ŘADY 300
- 4010001 OBJEKTY ŘADY 400
- 5010001 OBJEKTY ŘADY 500
- 5033 NAVRH VYTÝČOVACÍ SÍTĚ

KLAD LISTŮ:

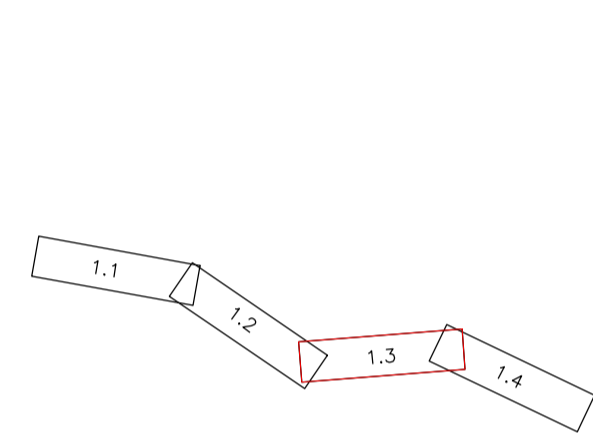

DSP

NÁZEV AKCE: II/152 SLAVĚTICE - OBCHVAT, PD	
OBJEDNATEL: KRAJ VYSOČINA Žižkova 1882/57, 587 33 JIHLAVA	
ZHOTOVITEL: HBH Projekt spol. s r.o. Kobylníčkova 216/5, 602 00 BRNO	
Č. ZAKÁZKY: 2018/0573	

SOURADNICOVÝ SYSTÉM: S-JTSK VÝŠKOVÝ SYSTÉM: B.p.v.

VEDOUcí PROJEKTANT: ING. BOHAČ	ING. BOHAČ	HBH Projekt Projektová kancelář pro dopravní a inženýrské služby Kobylníčkova 5, 602 00 BRNO
ZODPOVĚDNÝ PROJEKTANT: ING. BOHAČ	ING. BOHAČ	
VYPRACOVAL: ING. ACUNA SUBIA	ING. ACUNA SUBIA	
KONTROLOVAL: ING. HORNOCH	ING. HORNOCH	
KRAJ: KRAJ VYSOČINA K.O.: SLAVĚTICE, LIPNANY U SKŘÍP, SKŘÍJE NAD JIHLAVOU		DATUM: 09/2020
NÁZEV OBJEKTU: DOKLADOVÁ ČÁST 4 - GEODETICKÁ DOKUMENTACE		FORMÁT: 6 A4
PŘÍLOHA: GEODETICKÝ KOORDINAČNÍ VÝKRES KM 1,700-2,600		MĚŘÍTKO: 1: 1000
		ČÍS. ZAKÁZKY: 2018/0573
		ČÍS. SOUPRAVY: 1.3