



PODKLADY PRO ODNĚTÍ ZE ZPF  
SITUACE REKULTIVACE DOČASNÉHO ZÁBORU NAD 1 ROK 1:1000

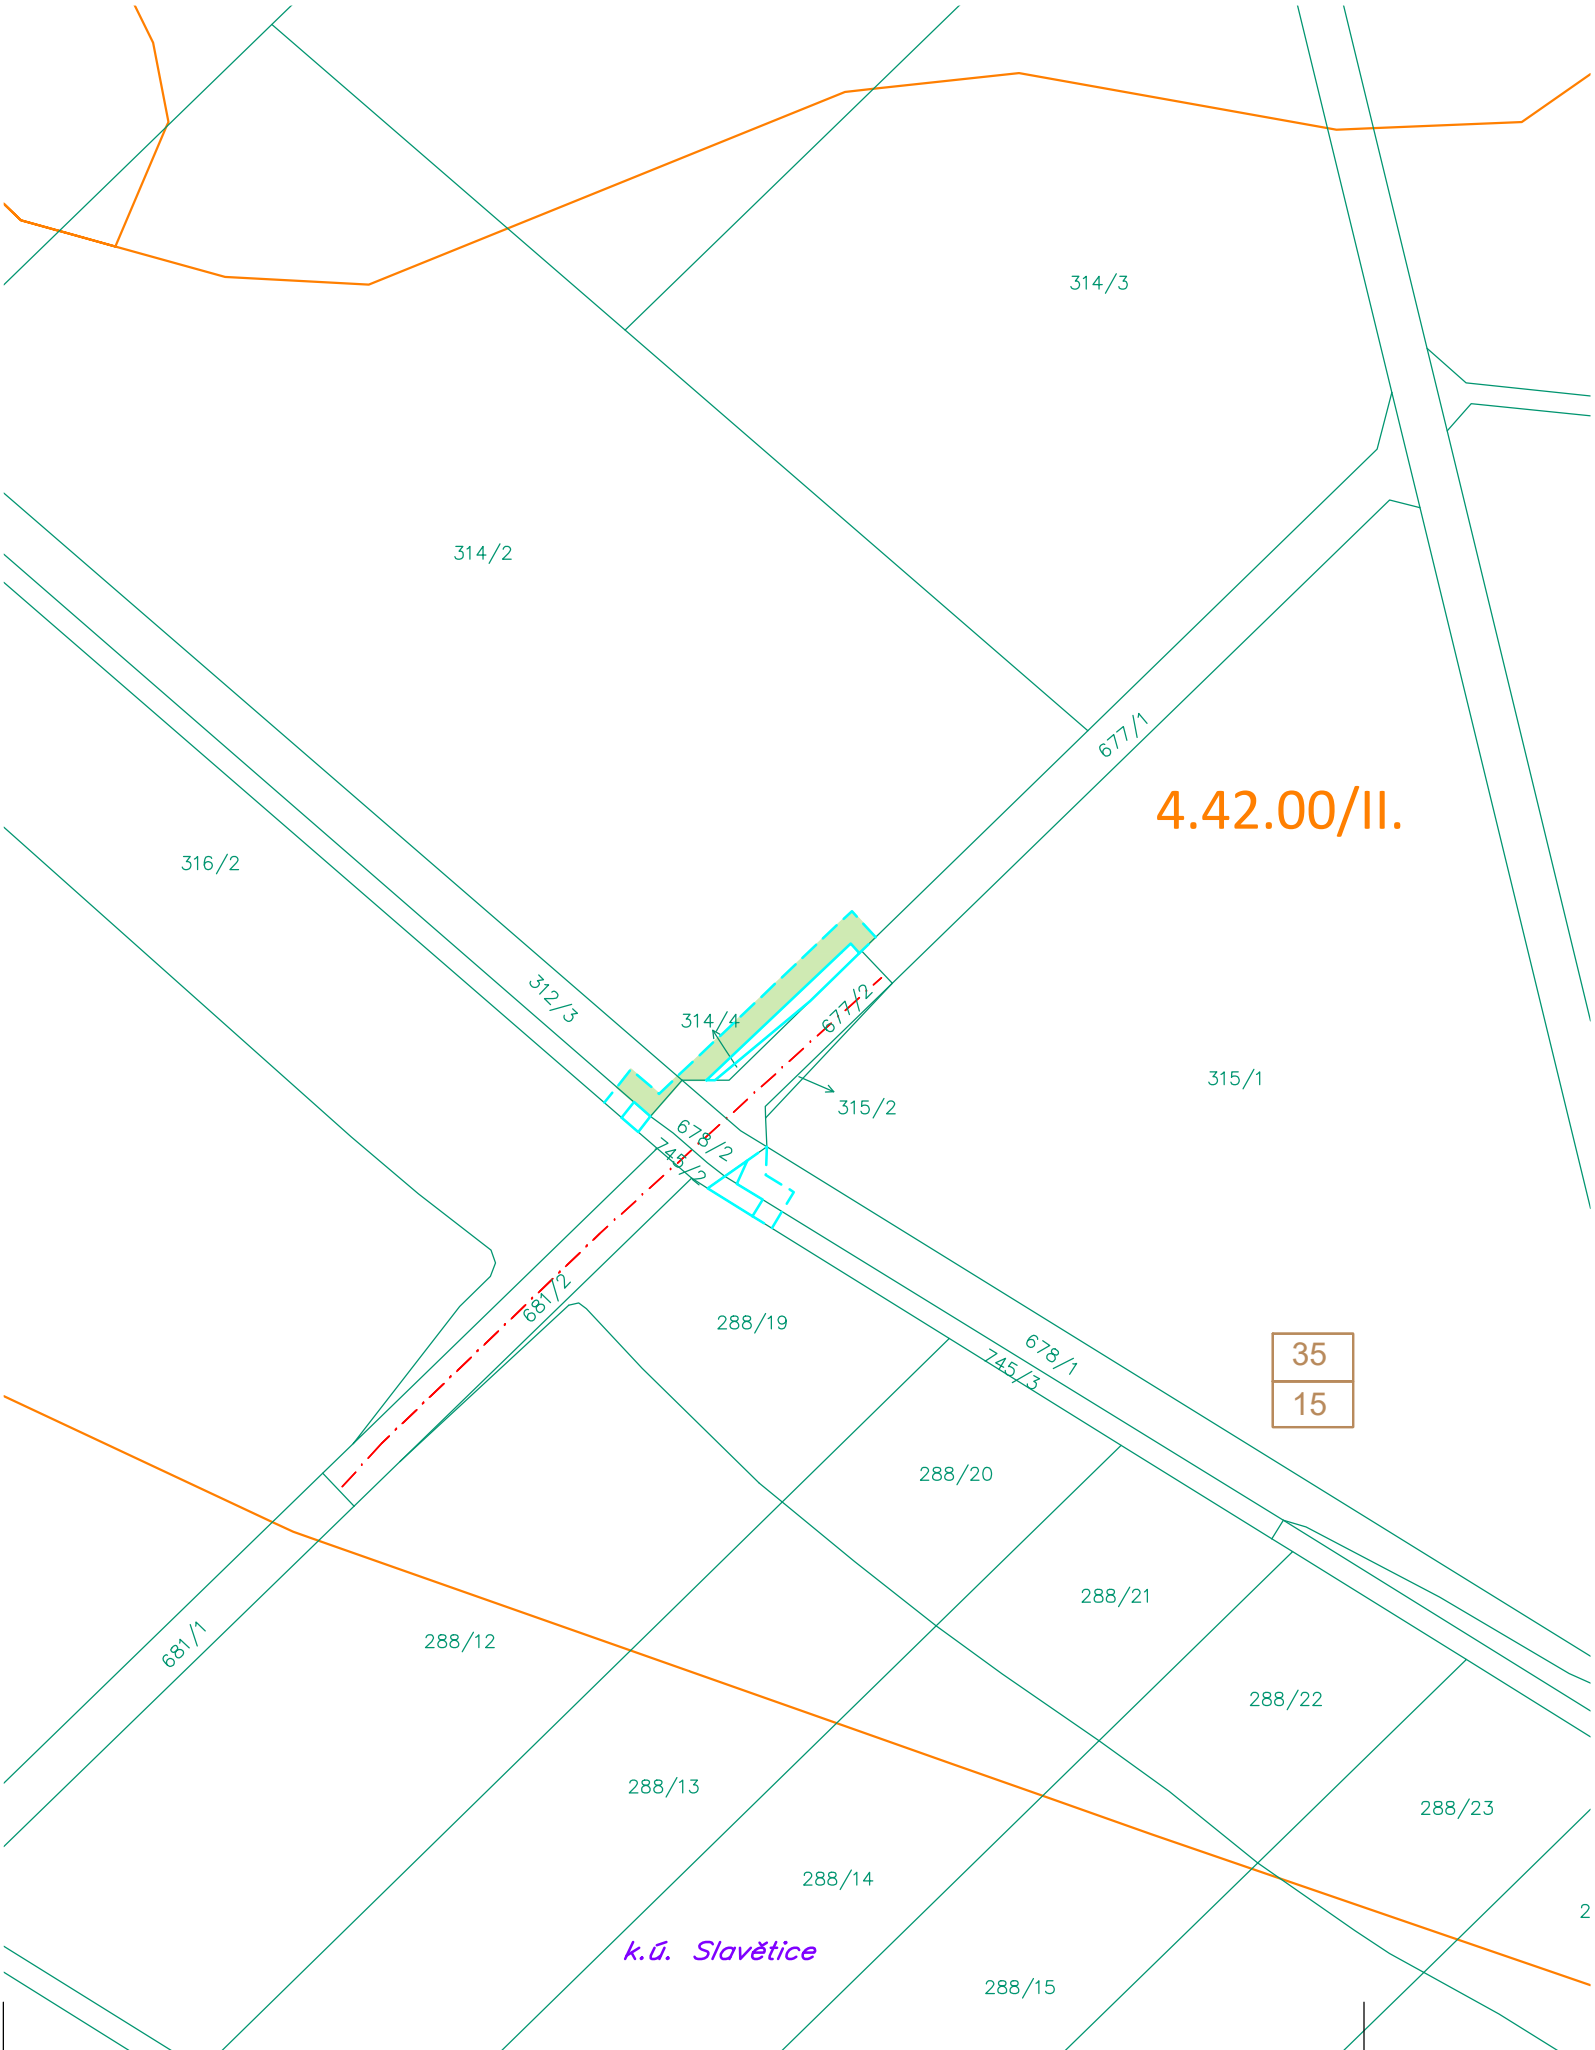


PŘÍČNÝ ŘEZ REKULTIVACE DOČASNÉHO ZÁBORU 1:100

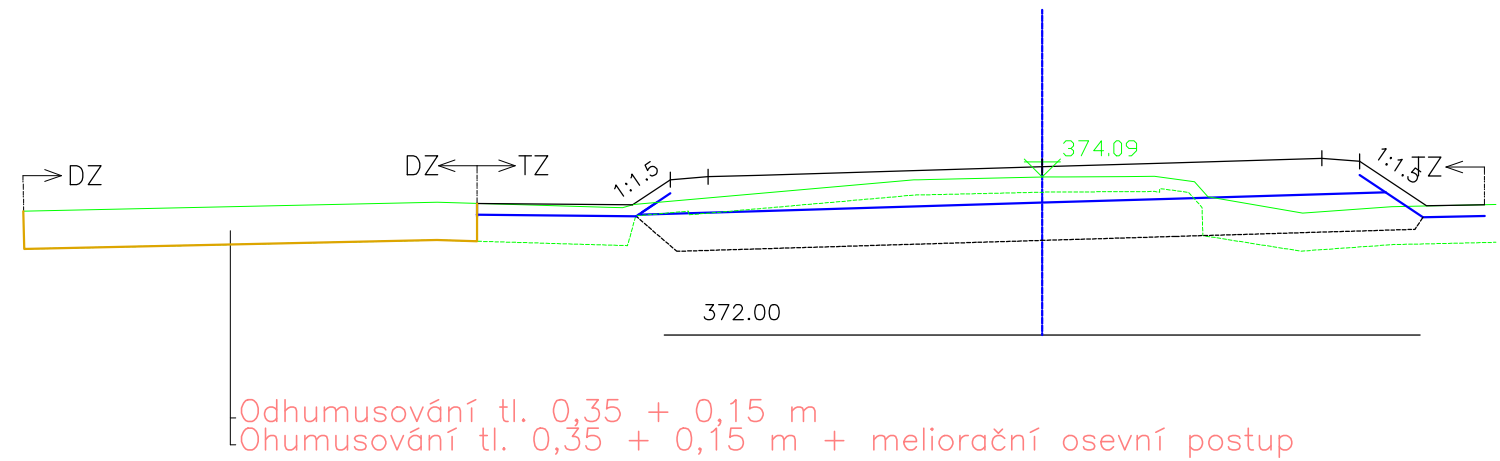


Poznámka:  
V dočasném záboru ZPF nad 1 rok bude v technické rekultivaci navezena ornice a podorničí v tloušťce skryté ornice.  
Z toho důvodu bude průběh původního a rekultivovaného terénu totožný.

LEGENDA:

- REKULTIVACE – DOČASNÝ ZÁBOR ZPF NAD 1 ROK
- TRVALÝ ZÁBOR
- DOČASNÝ ZÁBOR NAD 1 ROK
- HRANICE BPEJ
- 6.56.00/I. KÓD BPEJ / TŘÍDA OCHRANY
- 123/4 PARCELY KN
- OSA KOMUNIKACE
- 35 MOCNOST ORNICE
- 15 MOCNOST PODORNICE
- SOUČASNÝ TERÉN
- NOVĚ NAVRŽENÁ KOMUNIKACE
- TERÉN BEZ ORNICE

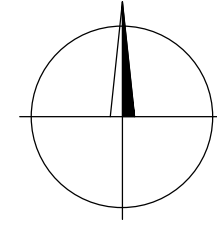

SOUŘAD. SYSTÉM: S–JTSK		VÝŠKOVÝ SYSTÉM: B.p.v.	
VYPRACOVAL ING. SUCHOMELOVÁ	DATUM 10/2024	ÚČEL DPS	MĚŘÍTKO 1:1000
NÁZEV VÝKRESU SITUACE REKULTIVACE DOČASNÉHO ZÁBORU NAD 1 ROK		ČÍS. VÝKRESU 03	 Projektová kancelář pro dopravní a inženýrské stavby Kobátníkova 5, 602 00 BRNO