



ZPEVNĚNÝ PŘÍKOP S KASKÁDOU A BRODEM KM 1,730-1,798 M 1:100


PODÉLNÝ ŘEZ A - A'

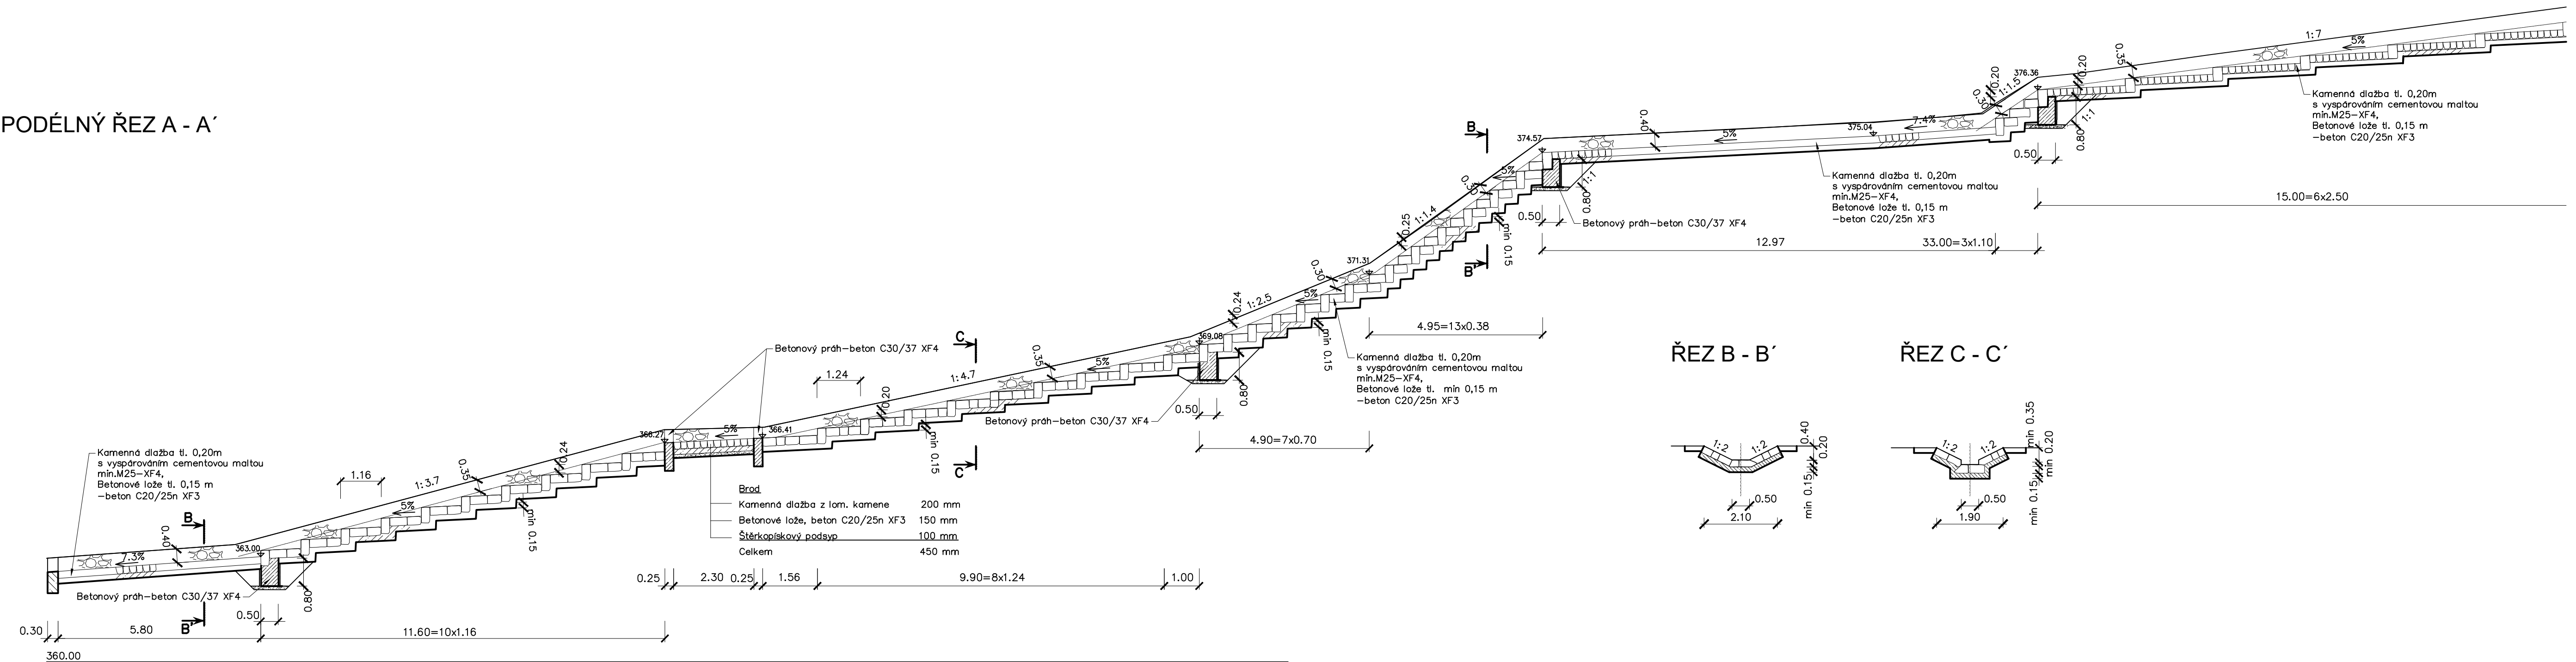


ŘEZ B - B'

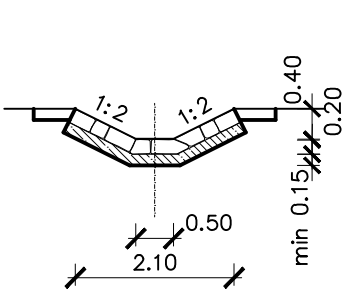

ŘEZ C - C'

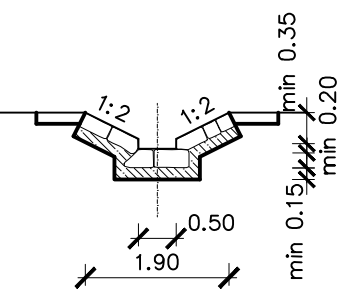

SITUACE

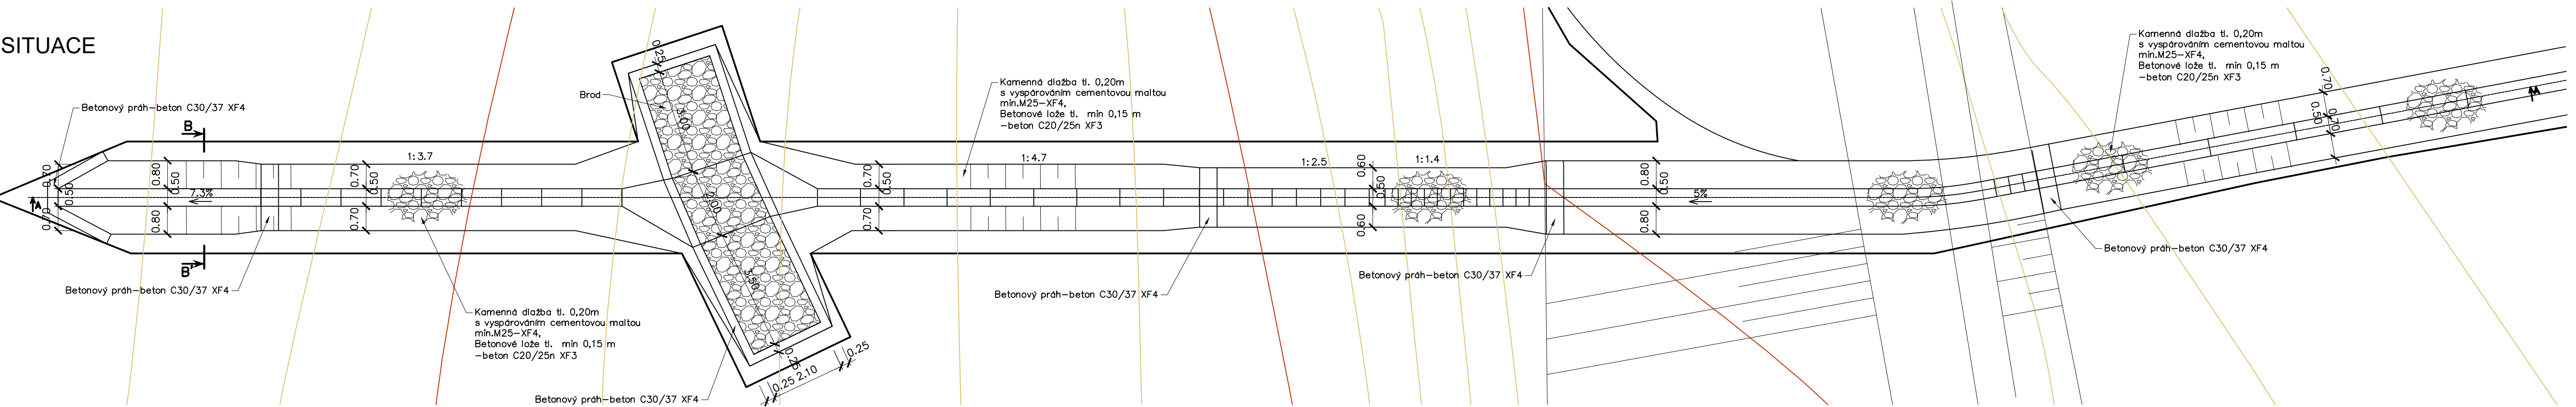

D PDPS SO 101

NÁZEV AKCE: II/152 SLAVĚTICE - OBCHVAT, PD	
OBJEDNATEL: KRAJ VYSOČINA Žižkova 1882/57, 587 33 JIHLAVA	
ZHOTOVITEL: HBH Projekt spol. s r.o. Kobělníkova 216/5, 602 00 Brno	
Č. ZAKÁZKY: 2018/0573	

VEDOUcí PROJEKTANT: ING. BOHÁČ		ZODPOVĚDNÝ PROJEKTANT: ING. BOHÁČ	
VYPRACOVAL: ING. HLAVÁČKOVÁ		KONTROLOVAL: ING. BARÁNYOVÁ	
KRAJ: KRAJ VYSOČINA		K.Ú.: SLAVĚTICE, LIPŮVANY U SKRYČI, SKRYJE NAD JIHLAVOU	
NÁZEV OBJEKTU: SO 101 PŘELOŽKA SILNICE II/152		DATUM: 09/2025	
PŘÍLOHA: ZPEVNĚNÝ PŘÍKOP S KASKÁDOU A BRODEM KM 1,730-1,798		FORMÁT: 6 A4	
		MĚŘÍTKO: 1: 100	
		ÚČEL: PDPS	
		ČÍS. ZAKÁZKY: 2018/0573	
		ARCHIVNÍ ČÍS.:	
		ČÍS. SOUPRAVY: ČÍS. VÝKRESU: 06.2	