


VYTYČOVACÍ VÝKRES

PŮDORYS 1:200

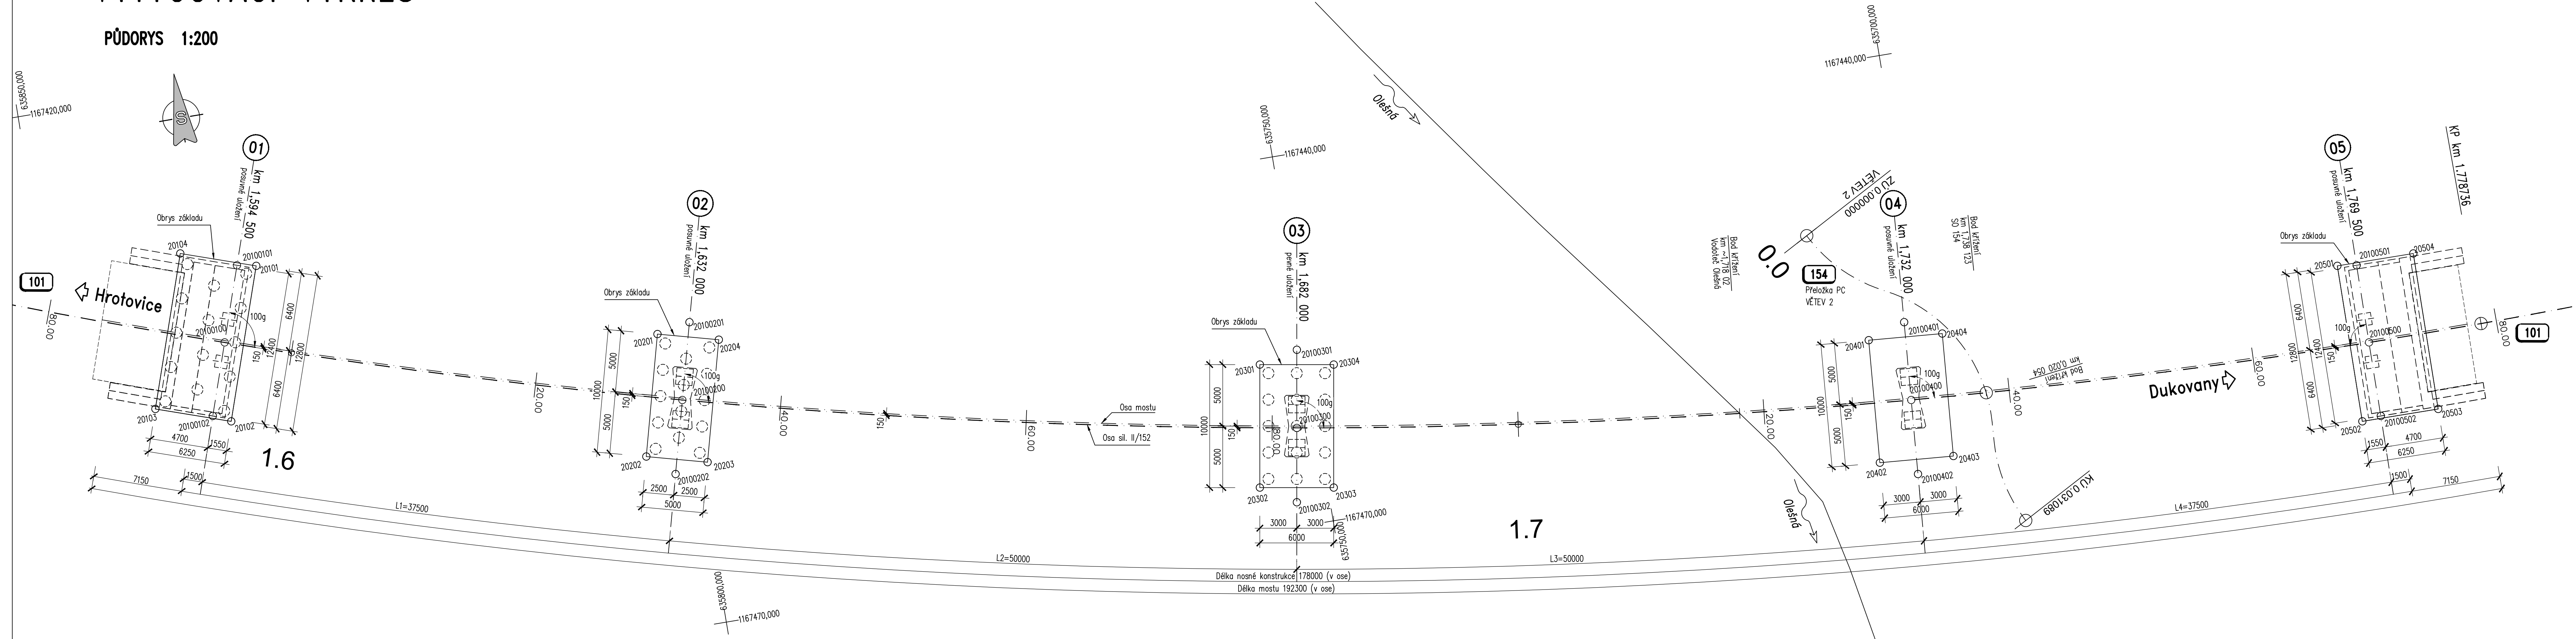

SOUŘADNICE BODŮ:

HLAVNÍ BODY-osa mostu:

| č. | Y [m] | X [m] |
|----------|------------|-------------|
| 20100100 | 635836.474 | 1167440.859 |
| 20100200 | 635800.551 | 1167451.597 |
| 20100300 | 635751.676 | 1167462.061 |
| 20100400 | 635702.053 | 1167468.045 |
| 20100500 | 635664.591 | 1167469.561 |

ZÁKLAD-opěra 1

| č. | Y [m] | X [m] |
|----------|------------|-------------|
| 20120101 | 635832.915 | 1167435.144 |
| 20120102 | 635836.997 | 1167447.275 |
| 20120103 | 635842.915 | 1167445.266 |
| 20120104 | 635838.833 | 1167433.133 |

HLAVNÍ BODY-opěra 1:

| č. | Y [m] | X [m] |
|----------|------------|-------------|
| 20100101 | 635834.449 | 1167434.841 |
| 20100102 | 635838.403 | 1167446.594 |

HLAVNÍ BODY-podpěra 2:

| č. | Y [m] | X [m] |
|----------|------------|-------------|
| 20100201 | 635798.941 | 1167445.455 |
| 20100202 | 635802.085 | 1167457.449 |

HLAVNÍ BODY-podpěra 3:

| č. | Y [m] | X [m] |
|----------|------------|-------------|
| 20100301 | 635750.630 | 1167455.798 |
| 20100302 | 635752.673 | 1167468.028 |

HLAVNÍ BODY-podpěra 4:

| č. | Y [m] | X [m] |
|----------|------------|-------------|
| 20100401 | 635701.580 | 1167461.712 |
| 20100402 | 635702.503 | 1167474.078 |

HLAVNÍ BODY-opěra 5:

| č. | Y [m] | X [m] |
|----------|------------|-------------|
| 20100501 | 635664.550 | 1167463.211 |
| 20100502 | 635664.629 | 1167475.611 |

ZÁKLAD-podpěra 2

| č. | Y [m] | X [m] |
|----------|------------|-------------|
| 20120201 | 635801.664 | 1167445.981 |
| 20120202 | 635804.199 | 1167455.655 |
| 20120203 | 635799.363 | 1167456.922 |
| 20120204 | 635796.827 | 1167447.249 |

ZÁKLAD-podpěra 3

| č. | Y [m] | X [m] |
|----------|------------|-------------|
| 20120301 | 635753.788 | 1167456.487 |
| 20120302 | 635755.434 | 1167466.351 |
| 20120303 | 635749.516 | 1167467.339 |
| 20120304 | 635747.870 | 1167457.475 |

ZÁKLAD-podpěra 4

| č. | Y [m] | X [m] |
|----------|------------|-------------|
| 20120401 | 635704.661 | 1167462.685 |
| 20120402 | 635705.406 | 1167472.658 |
| 20120403 | 635699.422 | 1167473.105 |
| 20120404 | 635698.678 | 1167463.132 |

ZÁKLAD-opěra 5

| č. | Y [m] | X [m] |
|----------|------------|-------------|
| 20120501 | 635666.099 | 1167462.999 |
| 20120502 | 635666.181 | 1167475.799 |
| 20120503 | 635659.931 | 1167475.821 |
| 20120504 | 635659.849 | 1167463.021 |

ČÍSLOVÁNÍ BODŮ :

201 0 01 01
číslo objektu
číslo podpěry
stavební celek
číslo řezu
číslo bodu

STAVEBNÍ CELEK
0 ... hlavní body
1 ... piloty
2 ... základy
3 ... spodní stavba
4 ... nosná konstrukce
5 ... příslušenství

POZNÁMKY:

- Souřadný systém S-JTSK, výškový systém BPV.
- Přesnost vytyčení bude v souladu s platnými ČSN 73 0420, tab. 27 a TKP 1 – příloha 9. Přesnost vytyčení a provádění viz Technická zpráva.
- Vytyčení a geodetický monitoring konstrukce mostu budou prováděny z pevných bodů lokální vytyčovací sítě (mikrosítě). Body mikrosítě budou stabilizovány jako body s nucenou centrací na pilotách – body HVPB.
- Minimální počet bodů mikrosítě pro SO 201 jsou 3 body.
- Podrobné body jsou v půdoryse vyznačeny jen posledními pěti číslicemi.

D PDPS SO 201

| | | |
|-------------|---|--|
| NÁZEV AKCE: | II/152 SLAVĚTICE - OBCHVAT, PD | |
| OBJEDNATEL: | KRAJ VYSOČINA Žižkova 1882/57, 587 33 JIHLAVA | |
| ZHOTOVITEL: | HBH Projekt spol. s r.o. Kaditnickova 216/5, 602 00 Brno | |



| | |
|------------|-----------|
| Č. ZAKÁZKY | 2018/0573 |
|------------|-----------|

| | | | |
|------------------------------------|--|-------------------------|--|
| VEDOUČÍ PROJEKTANT | | ING. KAMIL ŘEŘUCHA | |
| ZODPOVĚDNÝ PROJEKTANT | | ING. KAMIL ŘEŘUCHA | |
| VYPRACOVAL | | ING. MARTA ŘEŘUCHOVÁ | |
| Kontroloval | | ING. TOMÁŠ KULHAVÝ | |
| KRAJ: KRAJ VYSOČINA | | K.O.: SLAVĚTICE | |
| NÁZEV OBJEKTU: | | D – DOKUMENTACE OBJEKTŮ | |
| SO 201 MOST NA SILNICI II/152 PŘES | | ODOLÍ S POTOCEM OLEŠNÁ | |
| PŘÍLOHA: | | VYTYČOVACÍ VÝKRES | |
| DATUM | | 06/2021 | |
| FORMÁT | | 7 4 | |
| MĚŘÍTKO | | 1:200 | |
| ÚČEL | | PDPS | |
| ČÍS. ZAKÁZKY | | 21_002 | |
| ARCHIVNÍ ČÍS. | | ČÍS. SOUPRAVY | |
| ČÍS. VÝKRESU | | 07 | |