


PŮDORYS 2.NADZEMNÍHO PODLAŽÍ – STÁVAJÍCÍ STAV

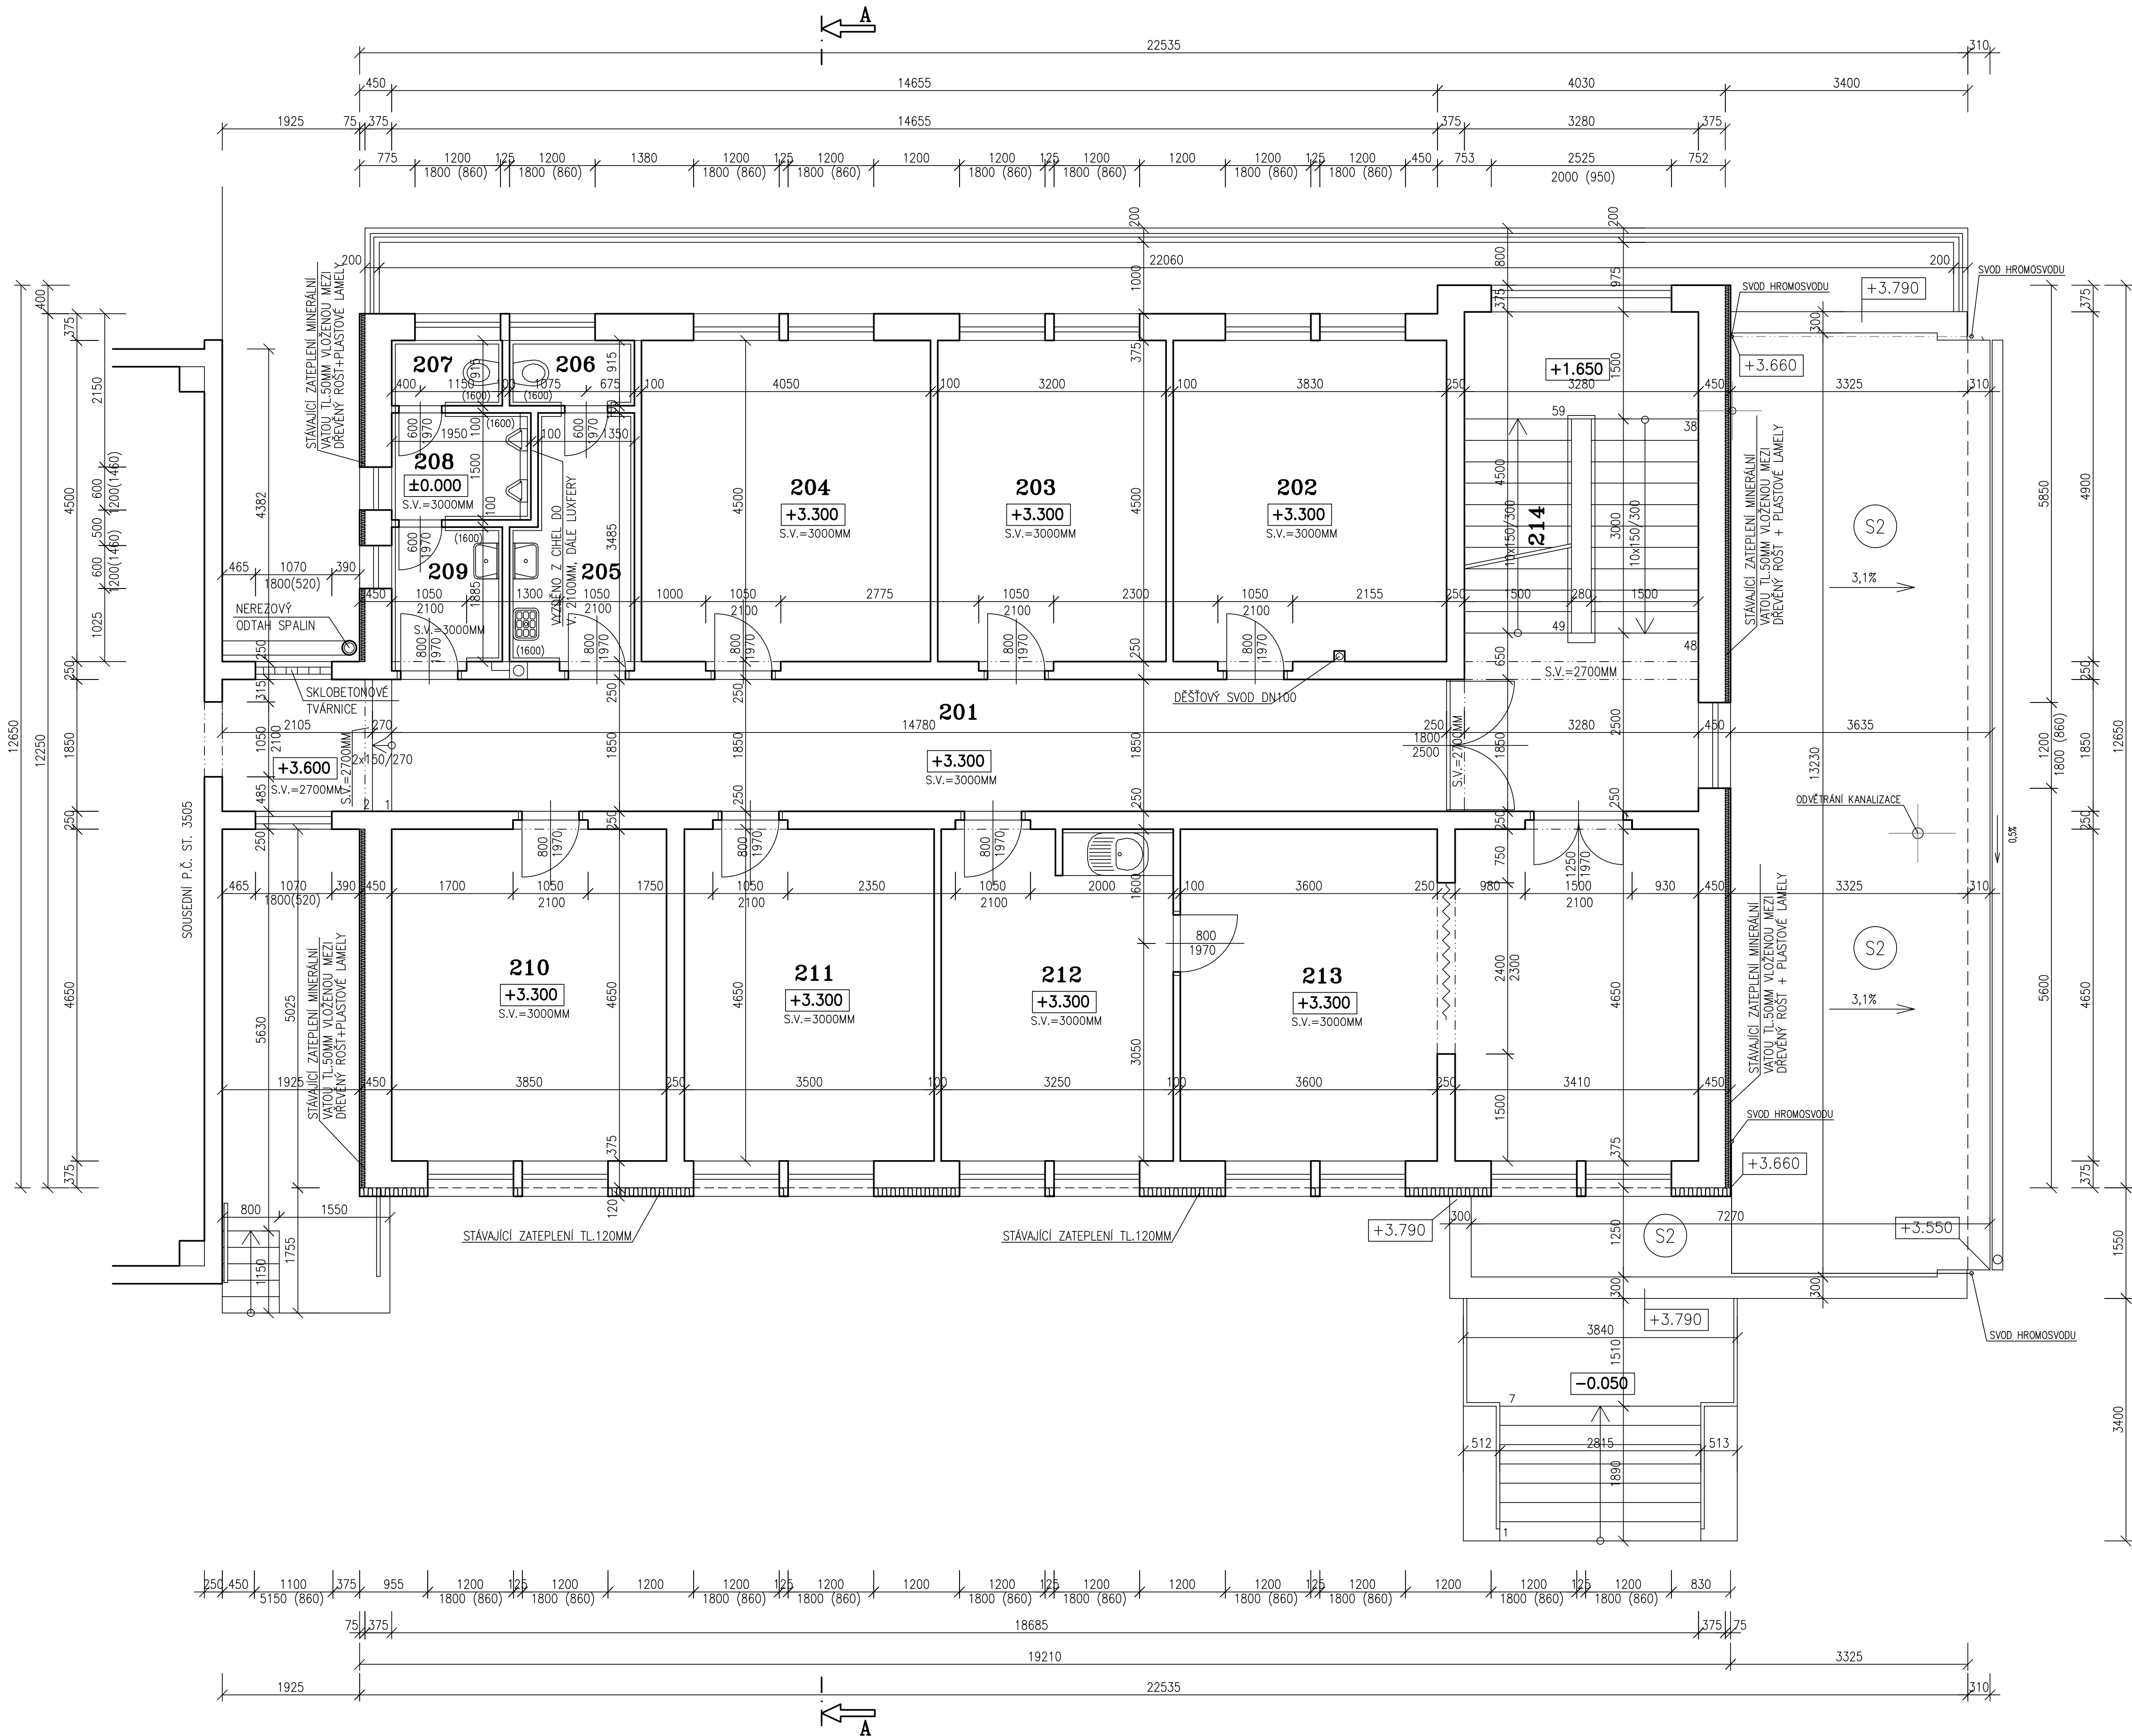

SKLADBA STÁVAJÍCÍ STŘEŠNÍ K-CE

- S2
- DEKPLAN 76 – FÓLIE TL. 1,5 mm z MĚKČENÉHO PVC
  - S VÝTUŽNOU VLOŽKOU Z POLYESTEROVÉ TKANINY (KOTVENO PŘES TEPELNOU IZOLACI)
  - FÍLEK 300 – TEXTILIE Z NETKANÝCH POLYPROPYLENOVÝCH VLÁKEN O PLOŠNÉ HMOTNOSTI 300 g/m2
  - REFLEXNÍ NÁTĚR
  - VÍCE VRSTEV ASFALTOVÝCH OXIDOVANÝCH PÁSŮ
  - NEZJISTĚNÁ SKLADBA STŘECHY

LEGENDA MÍSTNOSTÍ

OZN.	MÍSTNOST	PLOCHA	PODLAHA	OZN.	ÚPRAVA POVRCHU	POZNÁMKA
201	CHODBA	31.70	KER.DLAŽBA			
202	VED.DOPRAVY A ÚDRŽBA	17.20	PVC			
203	MTZ	14.40	PVC			
204	VEDOUcí TŮ. OS	18.20	PVC			
205	UMÝVÁRNA-ŽENY	5.60	KER.DLAŽBA		KER.OBKŁAD V 1600 MM	
206	WC-ŽENY	1.70	KER.DLAŽBA		KER.OBKŁAD V 1600 MM	
207	WC-MUŽI	1.40	KER.DLAŽBA		KER.OBKŁAD V 1600 MM	
208	PISOÁRY-MUŽI	2.90	KER.DLAŽBA		KER.OBKŁAD V 1600 MM	
209	UMÝVÁRNA-MUŽI	3.10	KER.DLAŽBA		KER.OBKŁAD V 1600 MM	
210	EKONOM	17.90	PVC			
211	VÝR.NAMĚŠTEK	16.30	PVC			
212	SEKRETARIÁT	15.10	PVC			
213	ŘEDITELNA	33.20	PVC			
214	SCHODIŠTĚ	14.80	KER.DLAŽBA			


LEGENDA HMOT

- STÁVAJÍCÍ ZDVO Z CIHEL NA MALTU MC 50 A MVC 250


POZNÁMKA

- PODKŁADEM PRO ZPRACOVÁNÍ PROJEKTOVÉ DOKUMENTACE STÁVAJÍCÍHO STAVU BYLY POUŽITY STÁVAJÍCÍ MATERIÁLY – PROJEKTOVÁ DOKUMENTACE Z ROKU 1979 A PROJEKTOVÁ DOKUMENTACE Z ROKU 2014 "REKONSTRUKCE STŘECHY NA CESTMISTROVSTVÍ HAVLÍČKŮV BROD"
- ZAMĚŘENÍ OBJEKTU PROVEDENO POMOCÍ LASEROVÉHO DÁLKOMĚRU HILTI A DŘEVĚNÉHO DVOUMETRU

OZNAČENÍ OBJEKTŮ:

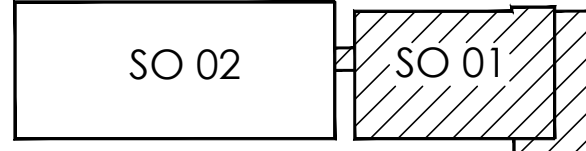

ul. ŽIŽKOVA

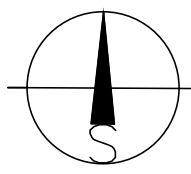

±0.000=1.NADZEMNÍ PODLAŽÍ

Paré číslo:

Vypracoval		Zodpovědný projektant		Projektant:
ING. JOSEF SLABÝ		ING. JOSEF SLABÝ		ING.JOSEF SLABÝ
Investor:	KSŮSV, příspěvková organizace se sídlem KOSOVSKÁ 1122/16, 586 01 JIHLAVA			588 27 JAMNÉ U JIH.
Stavba:	REVITALIZACE AREÁLU KSŮSV			Zakázka čís. 66/12/2020
Akce:	DOKUMENTACE PRO PROVÁDĚNÍ STAVBY			Datum 12/2020
Objekt:	SO 01 – PROVOZNÍ BUDOVA			Stupeň PDPS
Soubor:	D. ARCHITEKTONICKÉ A STAVEBNÉ TECHNICKÉ ŘEŠENÍ			Formát 8A4
Část.profese	Půdorys 2.nadzemního podlaží – stávající stav			Měřítko 1:50
Obsah:				Příloha číslo 03