


PŮDORYS 2.NP - Stávající stav + bourací práce

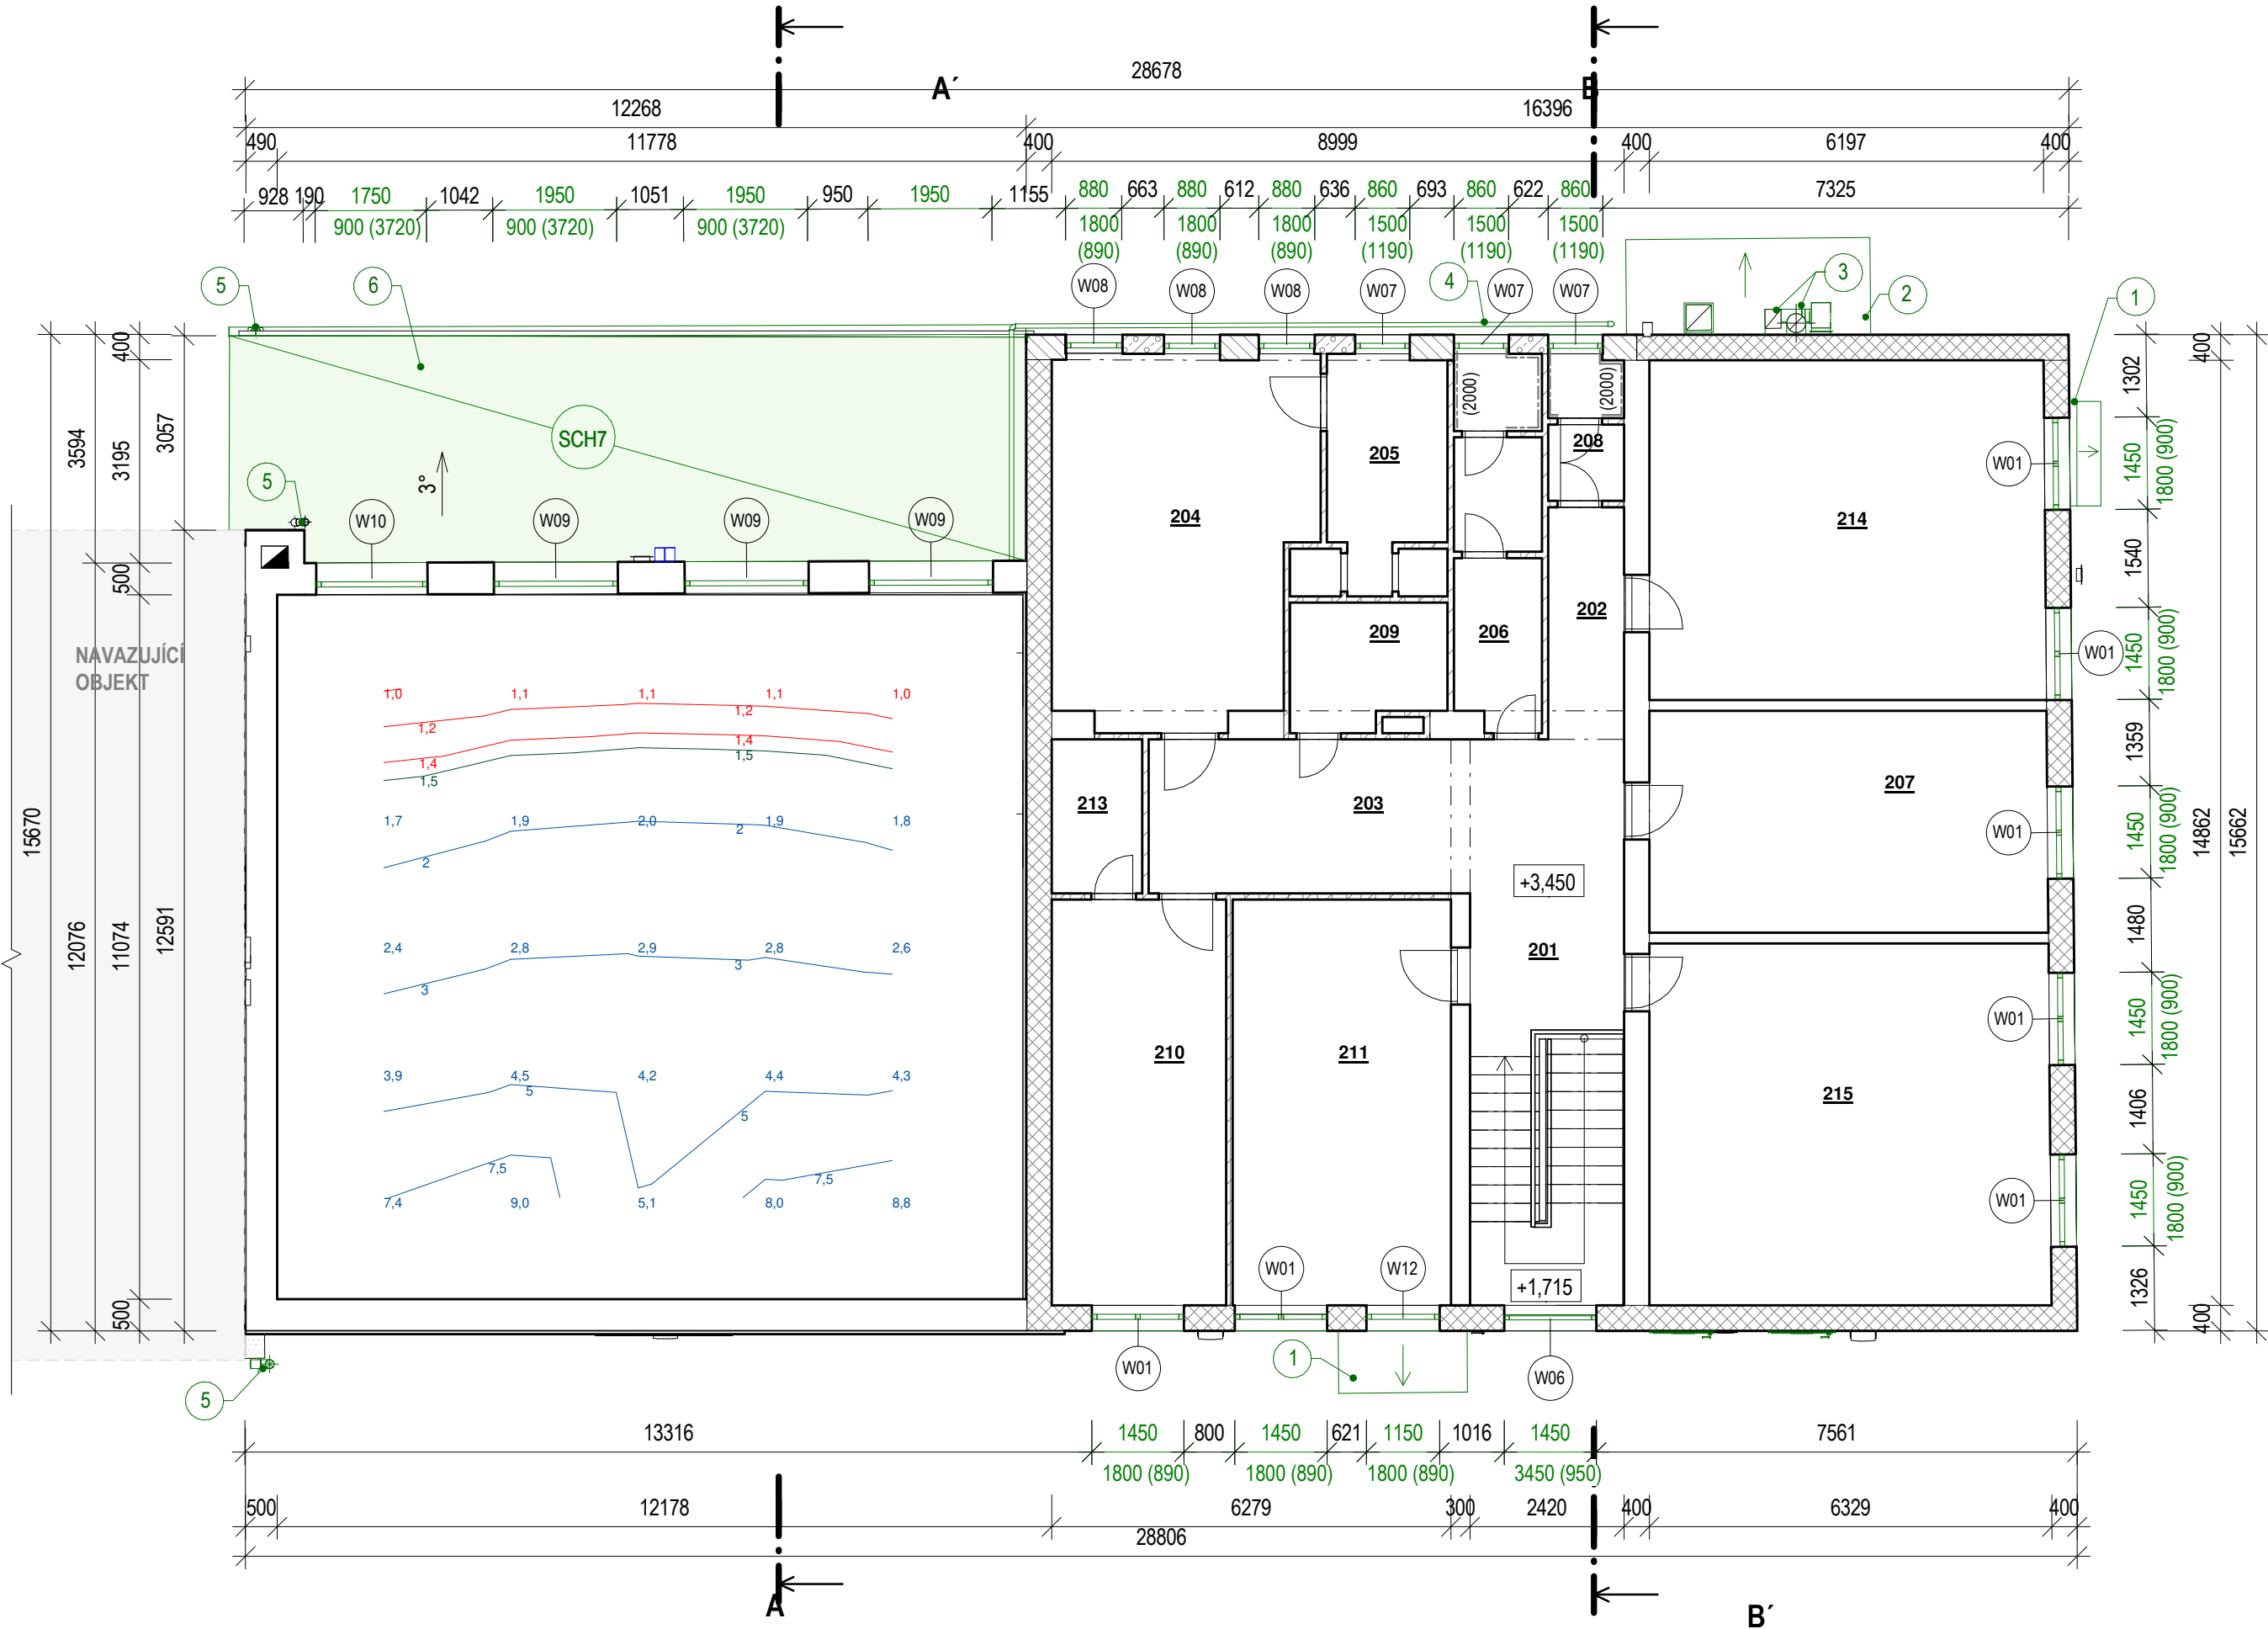

LEGENDA ODKAZŮ - BOURACÍ PRÁCE

- 1. MARKÝZY
UBOURÁNÍ STÁVAJÍCÍCH MARKÝZ NAD VCHODY DO OBJEKTU DO ÚROVNĚ OBVODOVÉHO ZDIVA
- 2. PŘÍSTŘEŠEK
BOURÁNÍ STÁVAJÍCÍHO PŘÍSTŘEŠKU VČETNĚ BETONOVÉHO ZÁKLADU A OCELOVÉ RAMPY
- 3. ODVĚTRÁNÍ VZT A ODKOUŘENÍ PLYNOVÉHO KOTLE
DEMONTÁŽ STÁVAJÍCÍHO VZDUCHOTECHNICKÉHO POTRUBÍ VČETNĚ VENKOVNÍ JEDNOTKY A OCELOVÉ KONSTRUKCE, DEMONTÁŽ STÁVAJÍCÍHO ODKOUŘENÍ PLYNOVÉHO KOTLE
- 4. ROZVOD PLYNU
DEMONTÁŽ STÁVAJÍCÍHO ROZVODU PLYNU VČETNĚ FASÁDNÍCH KONZOL, STÁVAJÍCÍ UZÁVĚR PLYNU PONECHÁN PRO NÁSLEDNOU ÚPRAVU
- 5. DEŠŤOVÉ ŽLABY A SVODY
DEMONTÁŽ STÁVAJÍCÍCH DEŠŤOVÝCH ŽLABŮ A SVODŮ VŠECH STŘECH OBJEKTU
- 6. PULTOVÁ STŘECHA SCH7
VYBOURÁNÍ STÁVAJÍCÍHO STŘEŠNÍHO SOUVRVSTVÍ NA ÚROVEŇ NOSNÉ KONSTRUKCE STROPU - SKLADBA STŘECHY VIZ SKLADBY KONSTRUKCÍ

POZNÁMKY

- 1. TATO DOKUMENTACE JE ZPRACOVÁNA V ROZSAHU PRO PROVEDENÍ STAVBY, PŘÍPADNĚ ZMĚNY A ODCHYLKY OD PROJEKTOVÉ DOKUMENTACE MUSÍ SCHVÁLIT GENERÁLNÍ PROJEKTANT.
- 2. PŘED ZAHÁJENÍM BOURACÍCH PRACÍ JE NUTNÉ SE SEZNÁMIT S CELÝM SOUBOREM DOKUMENTACE VČETNĚ TEXTOVÉ ČÁSTI.
- 3. PŘED ODSTRAŇOVÁNÍM KONSTRUKCÍ JE NUTNÉ SE UJISTIT, ŽE V TĚCHTO KONSTRUKCÍCH NEVEDOU ŽÁDNÉ INSTALACE (SILNOPROUD, SLABOPROUD, VODOVOD,...)
- 4. VEŠKERÉ ROZMĚRY JE NUTNO OVĚŘIT NA STAVBĚ.
- 5. DOKUMENTACE JE AUTORSKÝM DÍLEM A MŮŽE BÝT UŽITA VÝHRADNĚ K ÚČELU NA NÍ UVEDENÉMU A SMLUVNĚ DOHODNUTÉMU MEZI AUTOREM A OBJEDNATELEM
- 6. INTERIÉR STAVBY JE ZAKRESLEN POUZE SCHÉMATICKY NEBOŤ NENÍ PŘEDMĚTEM NAVRHOVANÝCH ZMĚN ANI NEMÁ SOUVISLOST S PROVÁDĚNÝMI PRACEMI.
- 7. DEMONTOVANÉ PRVKY, URČENY K OPĚTOVNĚ MONTÁŽI BUDOU ULOŽENY A ZACHOVÁNY PRO NÁSLEDNÉ POUŽITÍ.
- 8. DETAILS KONSTRUKČNÍHO ŘEŠENÍ NUTNO PROJEDNAT V RÁMCÍ VÝROBNÍ, POPŘ. DÍLENSKÉ DOKUMENTACE
- 9. PROSTUPY POZ.DĚLÍČIMI KONSTRUKCEMI UTĚSNIT V SOULADU S VYHL. 23/2008 Sb. V PLATNÉM ZNĚNÍ A ČSN 73 0810
- 10. DILATAČNÍ SPÁRY VYPLNIT TRVALE PRUŽNÝM MATERIÁLEM A OPATŘIT PODLAHOVÝMI, POPŘ. STĚNOVÝMI DILATAČNÍMI LIŠTAMI
- 11. NAPOJENÍ PLOCH ROZDÍLNÝCH MATERIÁLŮ NEBO PODKLADŮ U OMÍTEK PROVÉST POMOCÍ SKLOTEXTILNÍ MŘÍŽKY

LEGENDA MÍSTNOSTÍ

Číslo	Název	Plocha	Podlaha	Povrchy stěn	Poznámka
201	Schodiště	21,5 m²	PVC	Stávající omítka	
202	Chodba	4,3 m²	PVC	Stávající omítka	
203	Chodba	12,2 m²	PVC	Stávající omítka	
204	Šatna	22,9 m²	PVC	Stávající omítka	
205	Umývárna	7,5 m²	keramická dlažba	Stávající omítka/ker. obklad	
206	WC muži	8,1 m²	keramická dlažba	Stávající omítka/ker. obklad	
207	Klubovna	21,8 m²	PVC	Stávající omítka	
208	WC ženy	2,7 m²	keramická dlažba	Stávající omítka/ker. obklad	
209	Úklid	4,7 m²	keramická dlažba	Stávající omítka/ker. obklad	
210	Kancelář	17,5 m²	PVC	Stávající omítka	
211	Kancelář	21,9 m²	PVC	Stávající omítka	
213	Archiv	3,4 m²	PVC	Stávající omítka	
214	Odpocívnárna	33,2 m²	PVC	Stávající omítka	
215	Klubovna	35,9 m²	PVC	Stávající omítka	
Celkový součet:		217,7 m²			

LEGENDA MATERIÁLŮ

STÁVAJÍCÍ KONSTRUKCE

- OBVODOVÁ STĚNA - ZDIVO Z CIHEL PLNÝCH PÁLENÝCH tl. 500 mm
- VNITŘNÍ NOSNÉ ZDIVO Z CIHEL PLNÝCH PÁLENÝCH tl. 300, 400, 500 mm
- OBVODOVÁ STĚNA - ZDIVO Z TVAROVEK CD INA A tl. 400 mm NA MALTU MVC 2,5
- OBVODOVÁ STĚNA - ZDIVO Z TVÁRNIC PORING tl. 300 mm
- VNITŘNÍ PŘÍČKY Z CIHEL DVOUDĚROVÝCH tl. 100, 150 mm

BOURANÉ KONSTRUKCE

- BOURANÉ KONSTRUKCE - POHLED/ŘEZ
- BOURANÉ OKENNÍ VÝPLNĚ
- BOURANÉ DVEŘNÍ VÝPLNĚ

SOUŘADNICOVÝ SYSTÉM - JTSK
VÝŠKOVÝ SYSTÉM - Bpv
1.NP = ±0,000 = ÚROVEŇ STÁVAJÍCÍ PODLAHY HLAVNÍHO VSTUPU

GREMIS

HLAVNÍ ING. PROJEKTU: Ing. Vítězslav Gregar
ZODPOVĚDNÝ PROJEKTANT: Ing. Vítězslav Gregar
VYPRACOVAL: Ing. Martin Kučera

E-MAIL: v.gregar@gremis.cz
E-MAIL: v.gregar@gremis.cz
E-MAIL: m.kucera@gremis.cz

TELEFON: +420 739 223 394
TELEFON: +420 739 223 394
TELEFON: +420 722 594 214

PROVOZOVNA: Jarmáková 2486/8
591 01 Žďár nad Sázavou

GREMIS, s.r.o.
Jihlavská 230
594 01 Velké Meziříčí
IČ: 10544451
DIČ: CZ10544451
tel.: 566 523 751

OTISK AUTORIZAČNÍHO RAZÍTKA

INVESTOR: Krajská správa a údržba silnic Vysočiny, příspěvková organizace, Kosovská 1122/16 586 01 Jihlava

OBEČ: Žďár nad Sázavou [595209]
KAT. ÚZEMÍ: Město Žďár [795232]

KRAJ: Kraj Vysočina
OKRES: Žďár nad Sázavou CZ0635

KRAJ. ÚŘAD: Krajský úřad Kraje Vysočina, Jihlava
STAV. ÚŘAD: Žďár nad Sázavou - odbor stavební a ÚP

NÁZEV AKCE: REVITALIZACE AREÁLU KSÚSV ŽDĚR NAD SÁZAVOU

NÁZEV VÝKRESU: Půdorys 2.NP - Stávající stav + bourací práce

ODDÍL: D.1.1 ARCHITEKTONICKO-STAVEBNÍ ŘEŠENÍ

OBJEKT: SO-02 SOCIÁLNÍ ZAŘÍZENÍ

STUPEŇ: DPS

MĚŘÍTKO: 1:100

DATUM: SRPEN 2021

ČÍSLO VÝKRESU: 02

PARÉ: