




ŘEZ - V MÍSTĚ SCHODIŠTĚ (DVA STUPNĚ)

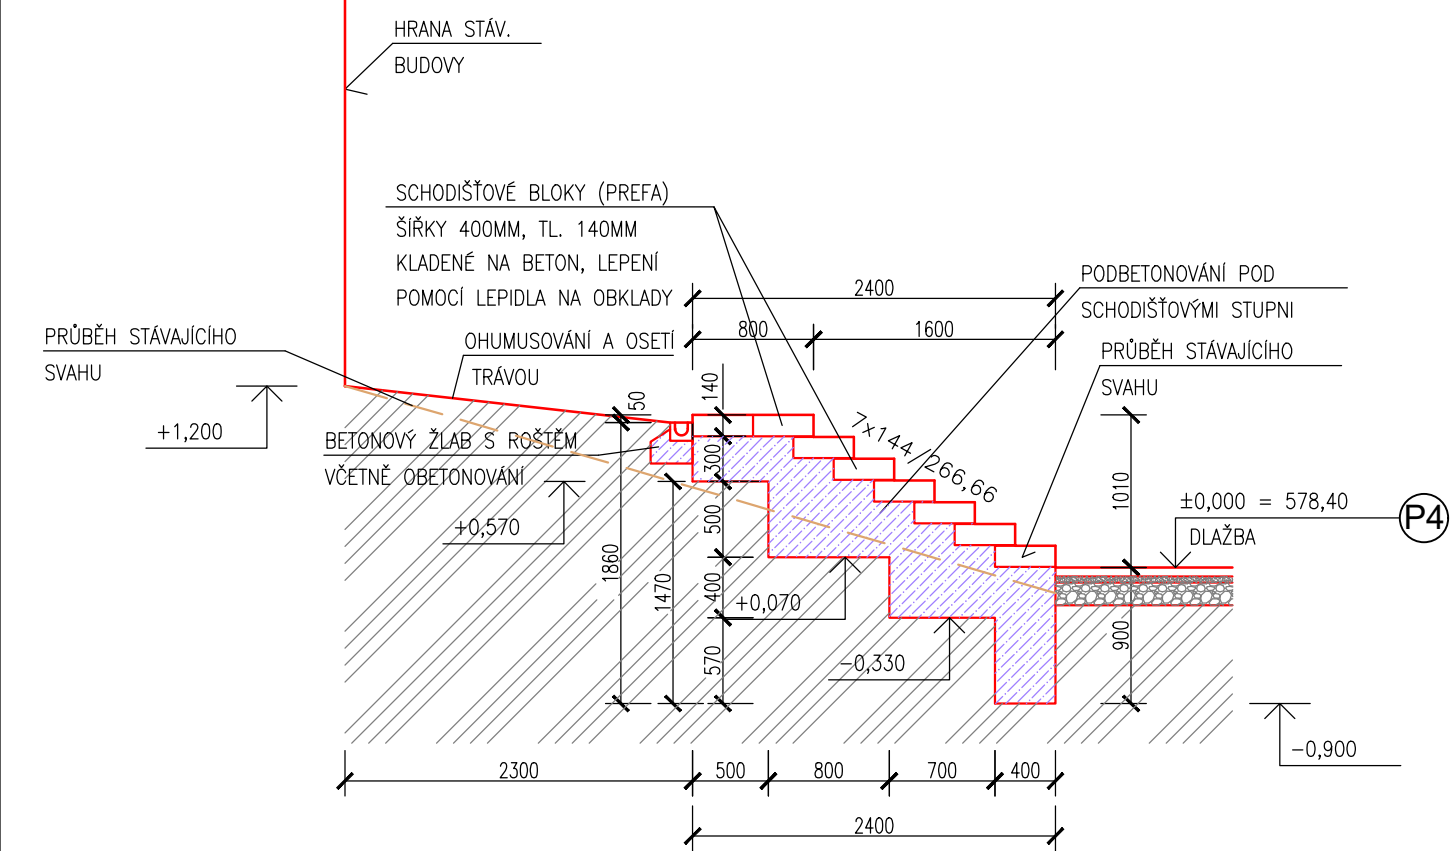

ŘEZ - MIMO SCHODIŠTĚ (DVA STUPNĚ)

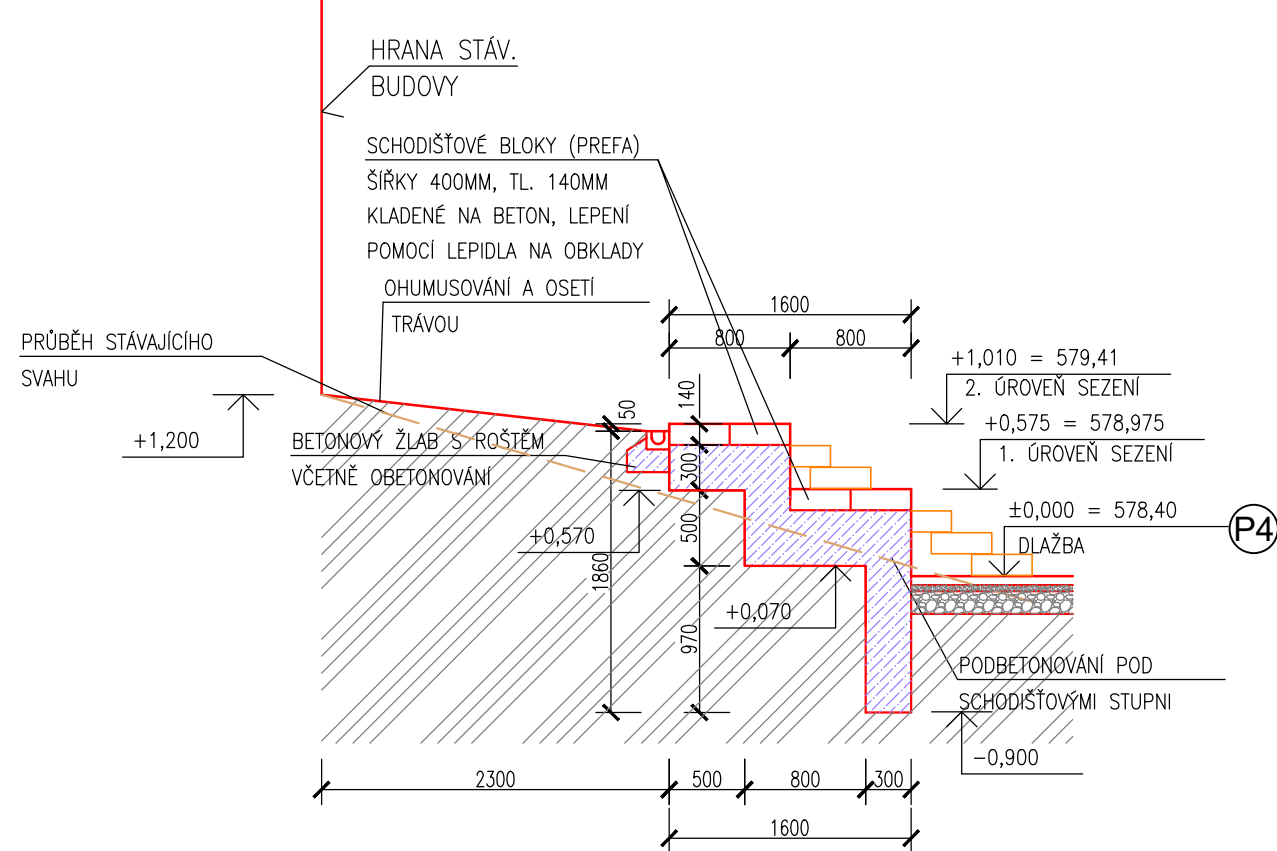

ŘEZ - MIMO SCHODIŠTĚ (JEDEN STUPEŇ)

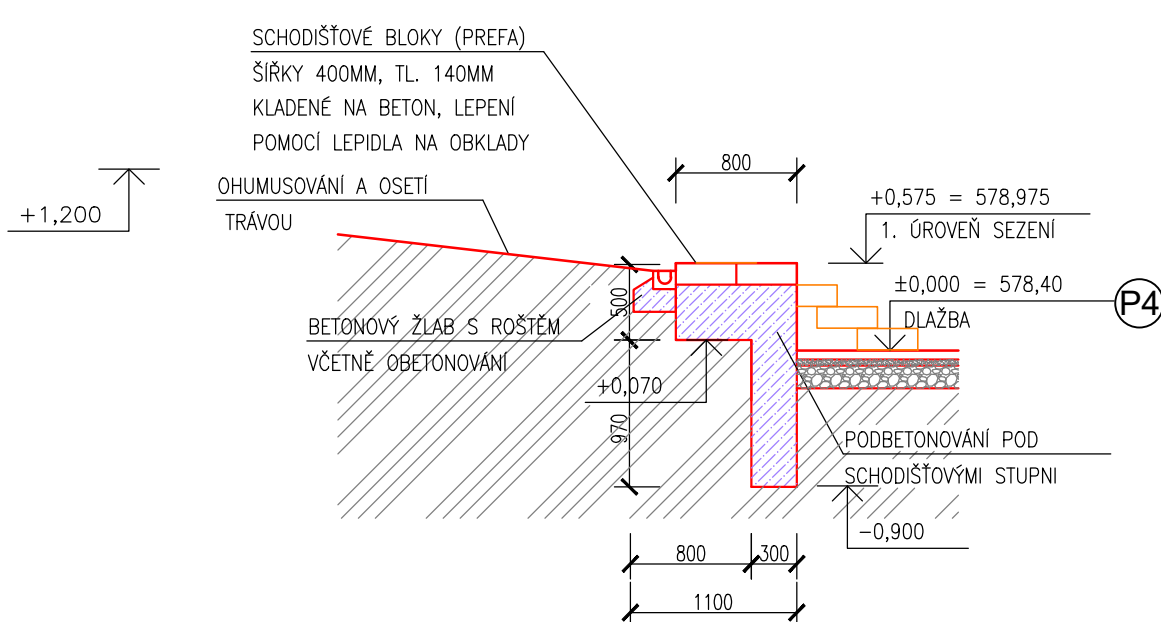

SO 07 Betonová tribuna

POZNÁMKA

- PŘED VÝROBU A PROVÁDĚNÍM OVĚŘIT ROZMĚRY A KÓTY UVÁDĚNÉ NA VÝKRESE DLE SKUTEČNOSTI
- VEŠKERÉ PRÁCE PROVÁDĚT DLE PŘÍSLUŠNÝCH PLATNÝCH TECHNICKÝCH NOREM A PŘEDPISŮ

BETON C 25/30 - XC3, XF1, XA1

OCEL B500B (10 505-ØR), KARI SÍŤ (ØSZ)

OBJEKT SO 07

BETONOVÁ TRIBUNA

AUTORIZOVANÝ PROJEKTANT STAVEBNÍ ČÁSTI: Ing. Karel Voldán ČKAIT – 1400477		OBOR: IP00	
VEDOUCÍ PROJEKTANT STAVEBNÍ ČÁSTI: Ing. Tomáš Čaha cahatomas@email.cz		DATUM: 09/2025	
VYPRACOVAL: Ing. Tomáš Čaha cahatomas@email.cz		STUPEŇ PD: DPS	
INVESTOR: Kraj Vysočina, Žižkova 1882/57, 586 01 Jihlava		FORMÁT: 840/420mm	
AKCE (STAVBA): SOŠ, SOU a ZŠ – Rekonstrukce hřiště SOŠ Třešť p.č. 1536/9, 1536/12 a 1536/43 v k.ú. Třešť		Č. ZAKÁZKY:	
NÁZEV VÝKRESU: PŮDORYS		ČÍSLO VÝKRESU: D.1.1.3.g.5	
		MĚŘÍTKO: 1:50	
		PÁŘE Č.	