

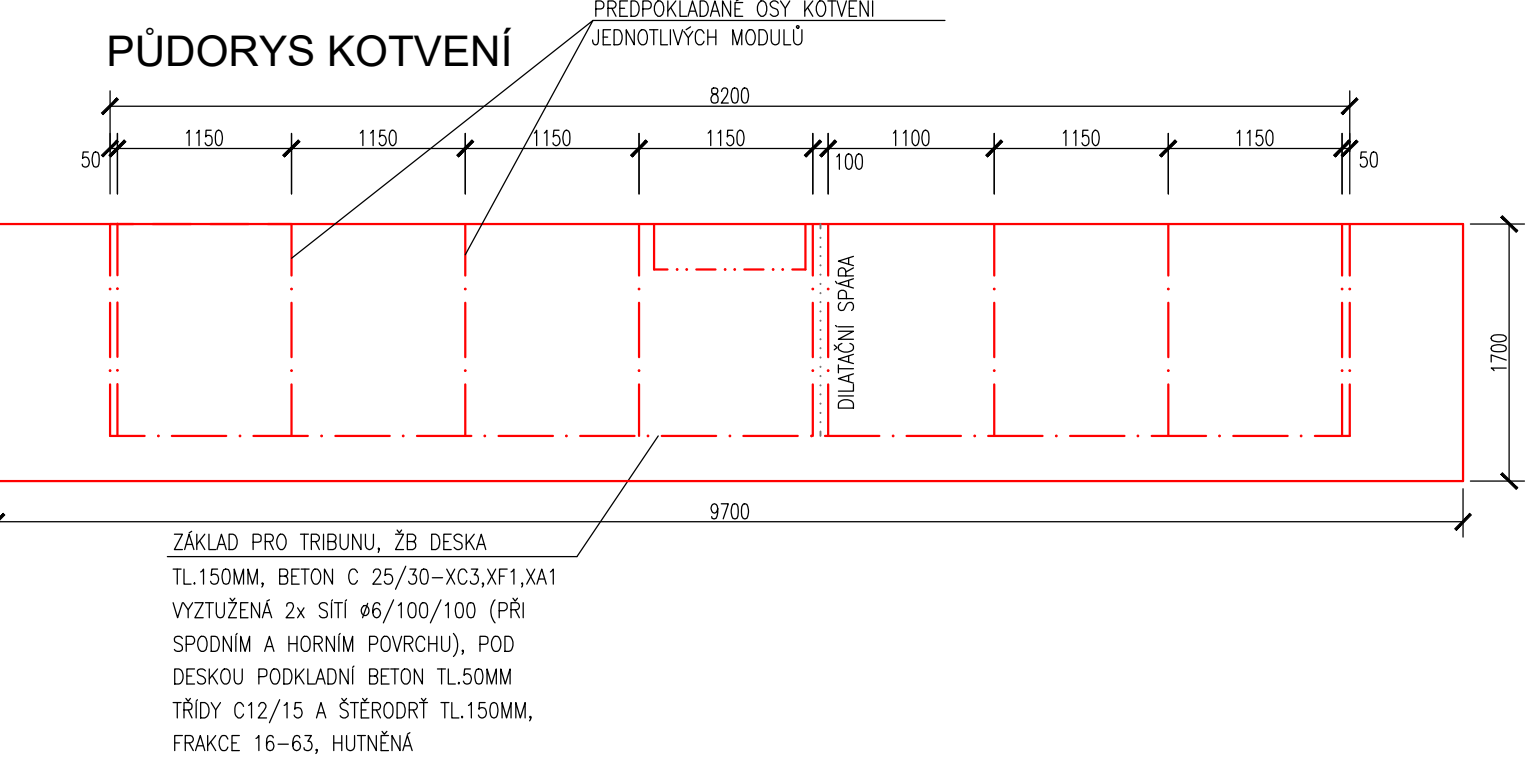


VENKOVNÍ TRIBUNA

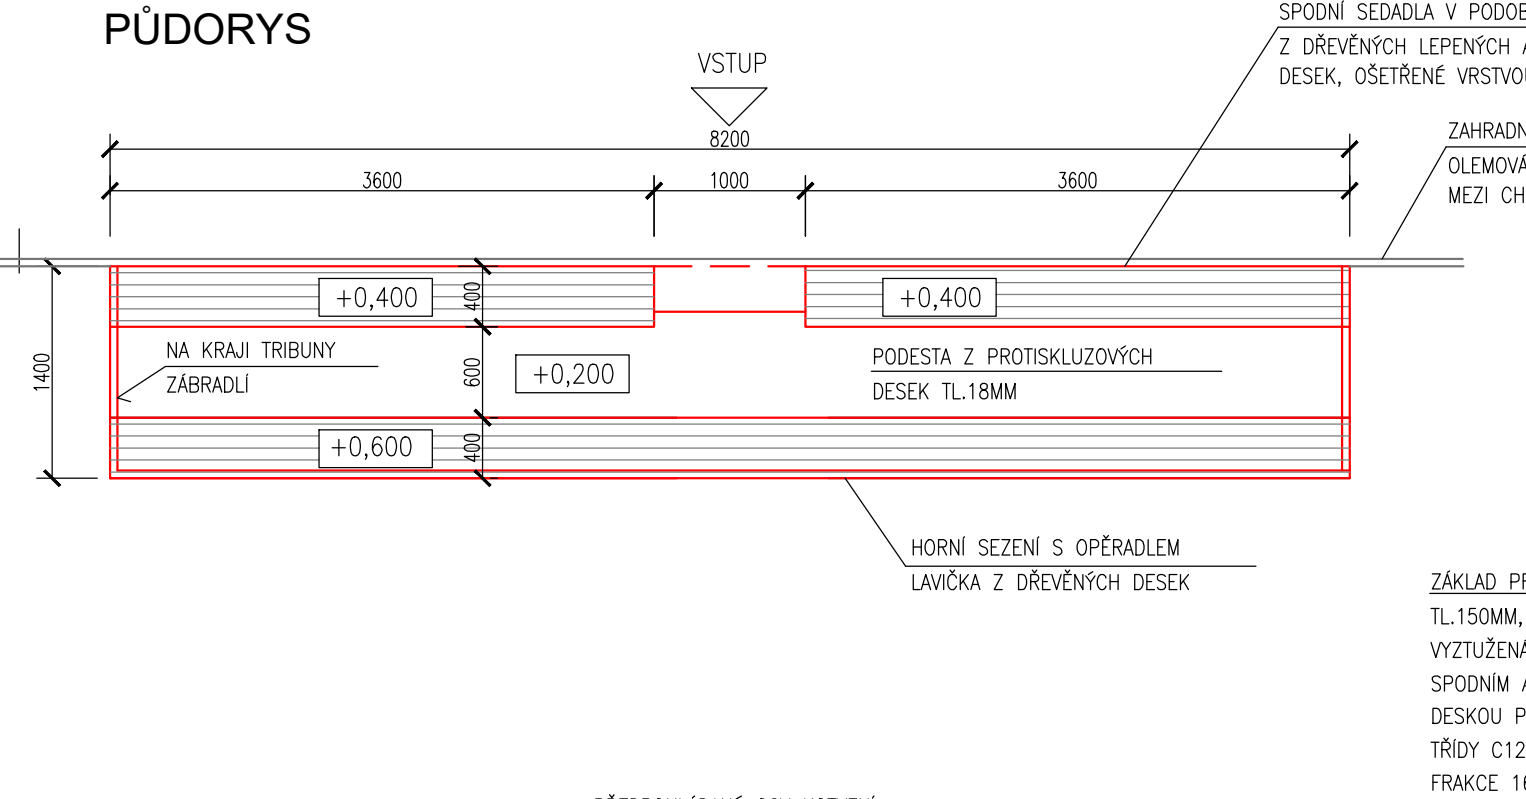


PŘÍČNÝ ŘEZ

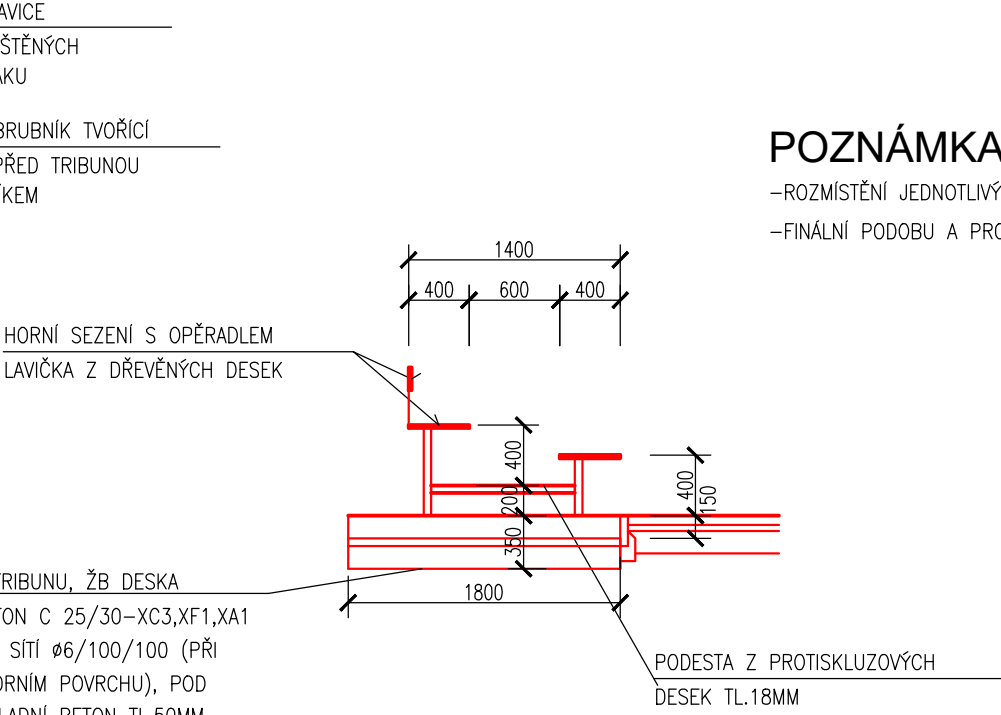

POZNÁMKA

- ROZMÍSTĚNÍ JEDNOTLIVÝCH PRVKŮ – VIZ. SITUACE
- FINÁLNÍ PODOBU A PROVEDENÍ NUTNÉ UPŘESNIT S KONKRÉTNÍM VÝROBCEM

POHLED - ILUSTRAČNÍ

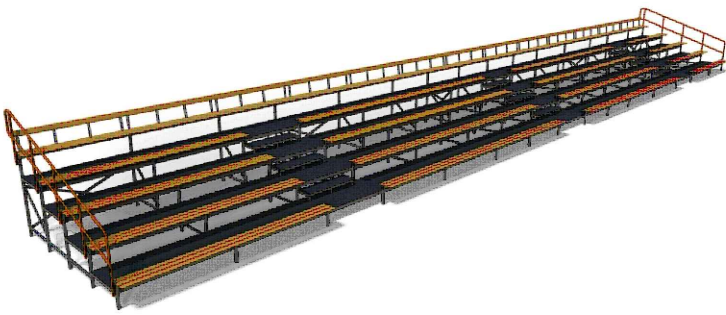

POPIS

PEVNÁ TRIBUNA S DVĚMA ŘADAMI LAVIČEK NA SEZENÍ, VENKOVNÍ, HORNÍ (POSLEDNÍ) ŘADA S OPĚRADLY
KONSTRUKCE TRIBUNY VYROBENA Z OCELOVÝCH UZAVŘENÝCH PROFILŮ OŠETŘENÝCH PRAŠKOVOU BARVOU
RÁMY MONTOVANÉ JEDEN KE DRUHÉMU VE STANDARDNÍCH ROZESTUPECH cca 1200 MM
ROZMĚRY – DÉLKY 8,20 M, ŠÍŘKY 1,40 M – 1KS

AUTORIZOVANÝ PROJEKTANT STAVEBNÍ ČÁSTI: Ing. Karel Voldán ČKAIT – 1400477 OBOR: IP00			
VEDOUCÍ PROJEKTANT STAVEBNÍ ČÁSTI: Ing. Tomáš Caha cahatomas@email.cz			
VYPRACOVAL: Ing. Tomáš Caha cahatomas@email.cz		DATUM:	09/2025
		STUPEŇ PD:	DPS
INVESTOR: Kraj Vysočina, Žižkova 1882/57, 586 01 Jihlava		FORMÁT:	420/297mm
		Č. ZAKÁZKY:	
AKCE (STAVBA): SOŠ, SOU a ZŠ – Rekonstrukce hřiště SOŠ Třešť p.č. 1536/9, 1536/12 a 1536/43 v k.ú. Třešť		ČÍSLO VÝKRESU: D.1.1.3.g.6	PARÉ Č.
		MĚŘÍTKO: 1:50	
NÁZEV VÝKRESU: PŮDORYS			