


Půdorys střechy

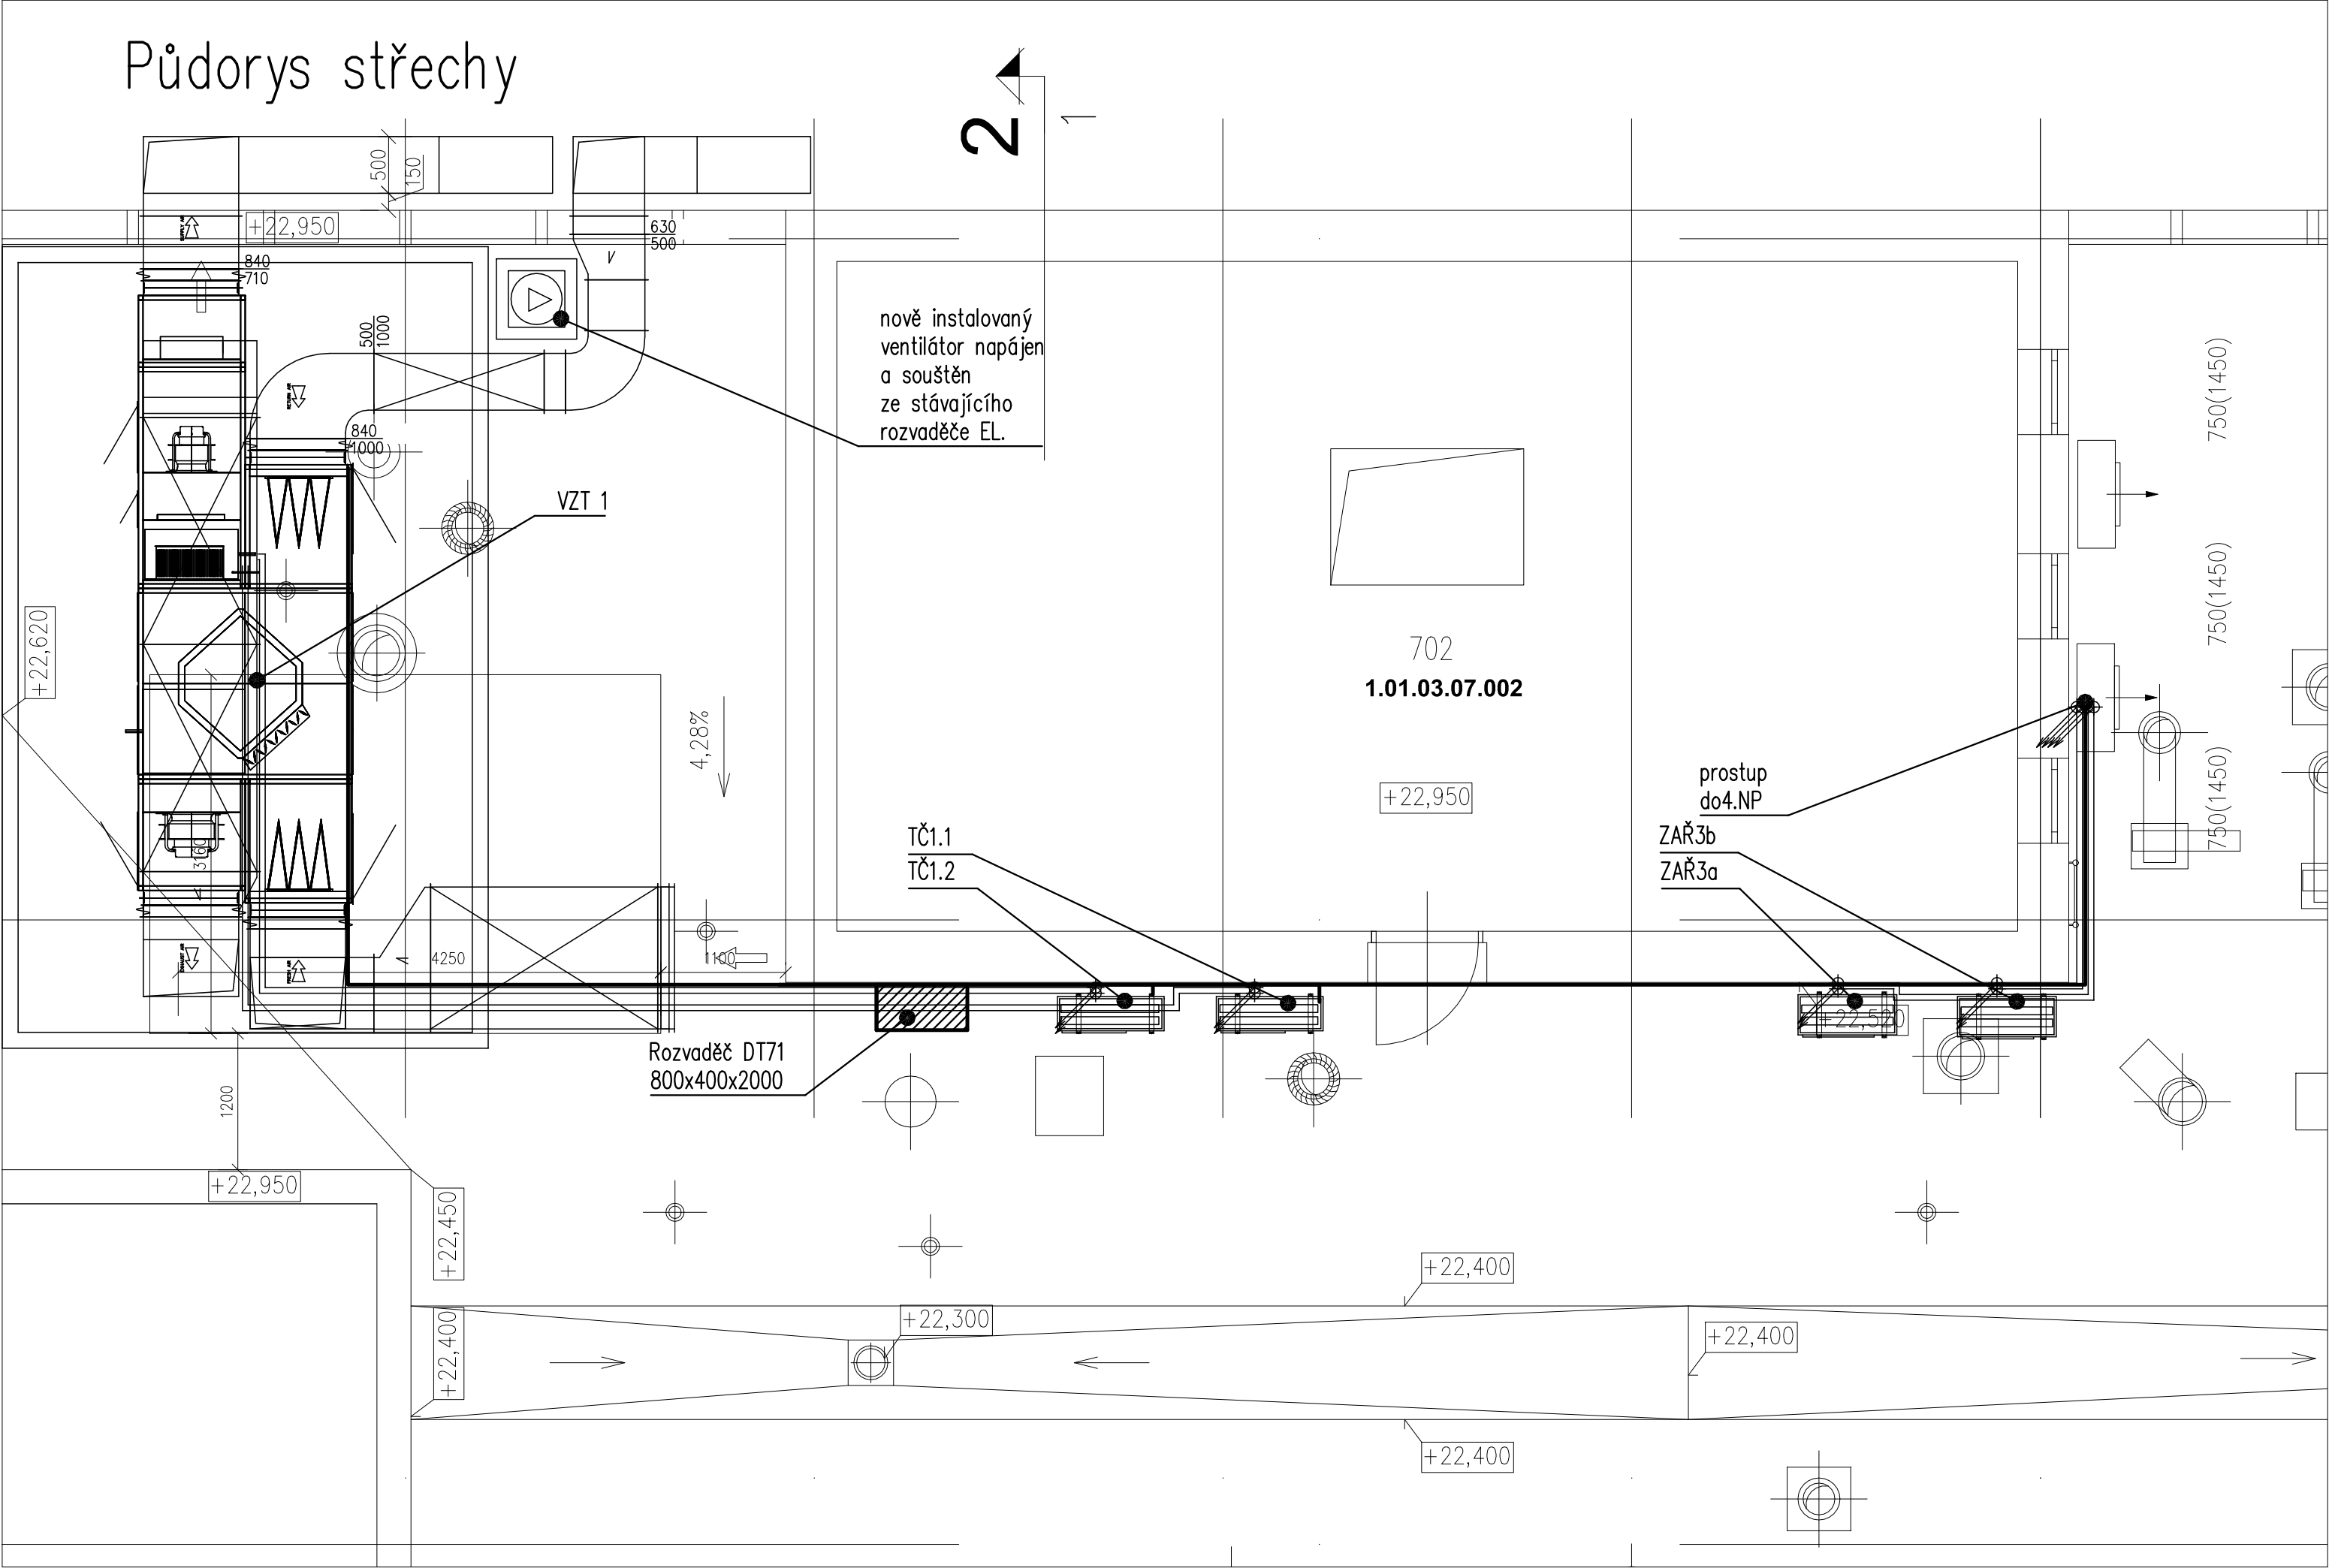

Jeli v dokumentaci definován nějaký konkrétní výrobek nebo technologie, má se za to, že je tím definován minimální požadovaný standart a v nabídce může být nahrazen i výrobkem, nebo technologií srovnatelnou.

ČÍSLO	DATUM	POPIS ZMĚN	NAVRHL	ODPOVĚDNÝ PROJEKTANT	SCHVÁLIL

OBJEDNATEL NEMOCNICE HAVL. BROD Příspěvková organizace Husova 2624 Havlíčkův Brod 580 01	ZPRACOVATEL ČÁSTI SIEMENS s.r.o. Ing. Martin Krois Pernerova 168 530 02 Pardubice e-mail: martin.krois@siemens.com	ZPRACOVATEL Ing. Petr Salivar Konečná 3456 Havlíčkův Brod 580 01 IČ: 01465431 tel: 732 155 211 e-mail: salivar.petr@seznam.cz	AUTORIZOVÁNO
STAVEBNÍ ÚŘAD HAVLÍČKŮV BROD	NAVRHL ING. MARTIN KROIS	ODP. PROJEKTANT ING. PETR SALIVAR	
KRAJ VYSOČINA	VYPRACOVAL ING. MARTIN KROIS	AUTORIZOVAL .	
AKCE NEMOCNICE HAVLÍČKŮV BROD - STAVEBNÍ ÚPRAVY 4.N.P. OBJEKTU SO 03	FORMÁT 3 x A4	ČÍSLO PARÉ	
OBJEKT SO 03 (GYNEKOLOGIE)	KÓTOVÁNO mm		
ČÁST 1.4. TECHNIKA PROSTŘEDÍ STAVEB 1.4.6. MĚŘENÍ A REGULACE	STUPEŇ DPS		
	ZAKÁZKOVÉ ČÍSLO 2025 / 13		
	DATUM 02/ 2025		

OBSAH PŮDORYS STŘECHY	MĚŘÍTKO 1 : 50	ČÍSLO VÝKRESU 1.4.6.05	REVIZE
--------------------------	-------------------	---------------------------	--------

DOKUMENTACI LZE POUŽÍVAT VE SMYSLU PŘÍSLUŠNÉ SMLOUVY O DÍLO. VÝKRES ČI JEHO ČÁST MŮŽE BÝT KOPIROVÁN NEBO JINÝM ZPŮSOBEM ROZŠÍŘOVÁN POUZE PO PŘEDCHOZÍM SOUHLASU AUTORA.