




PŮDORYS

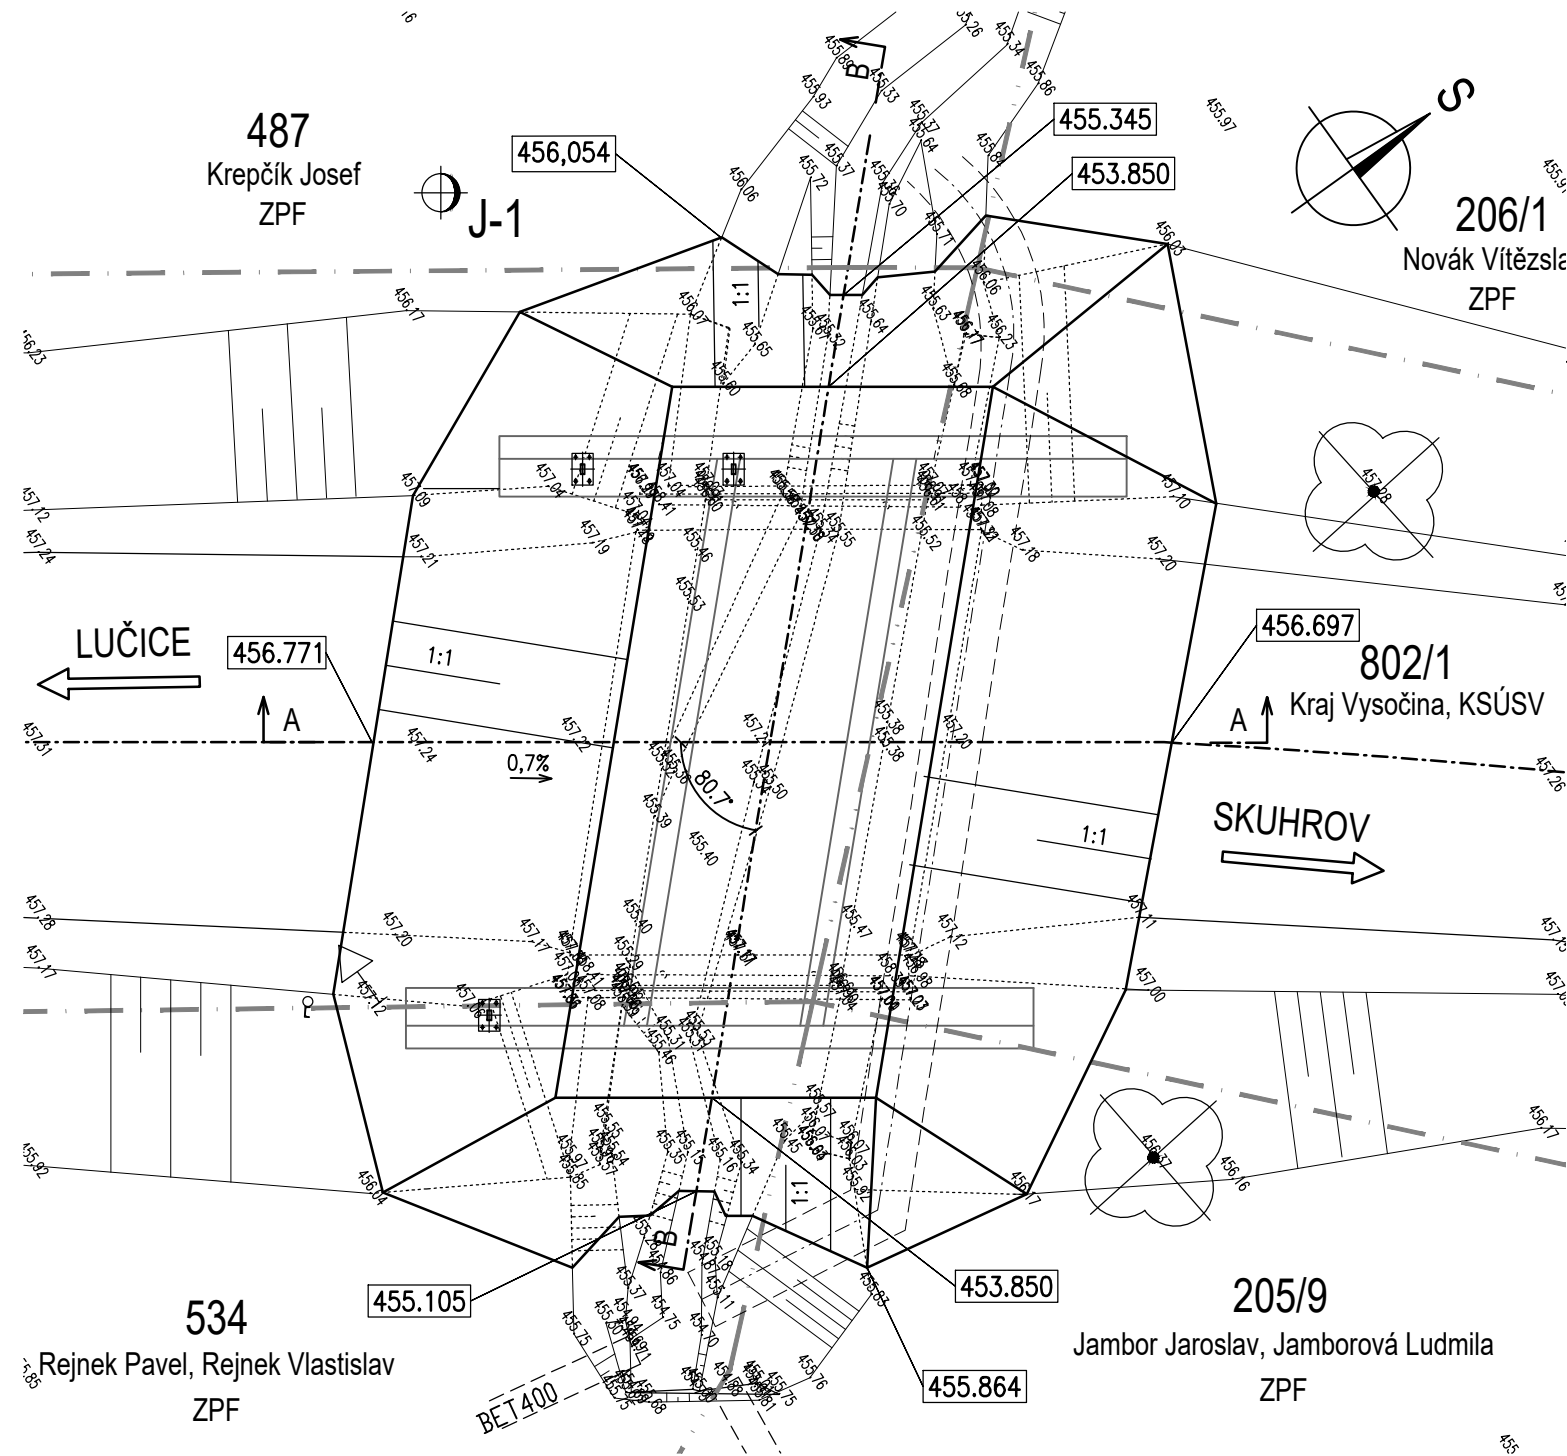

ŘEZ A-A 1:100

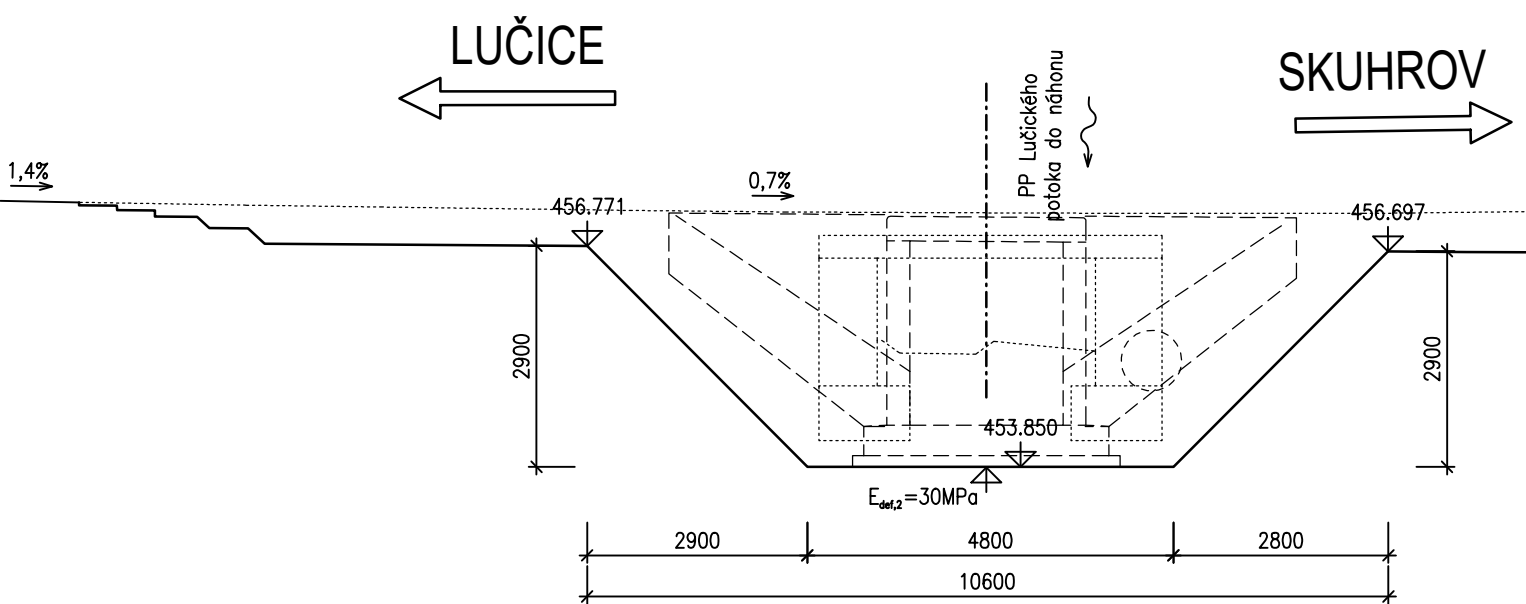

ŘEZ B-B 1:100

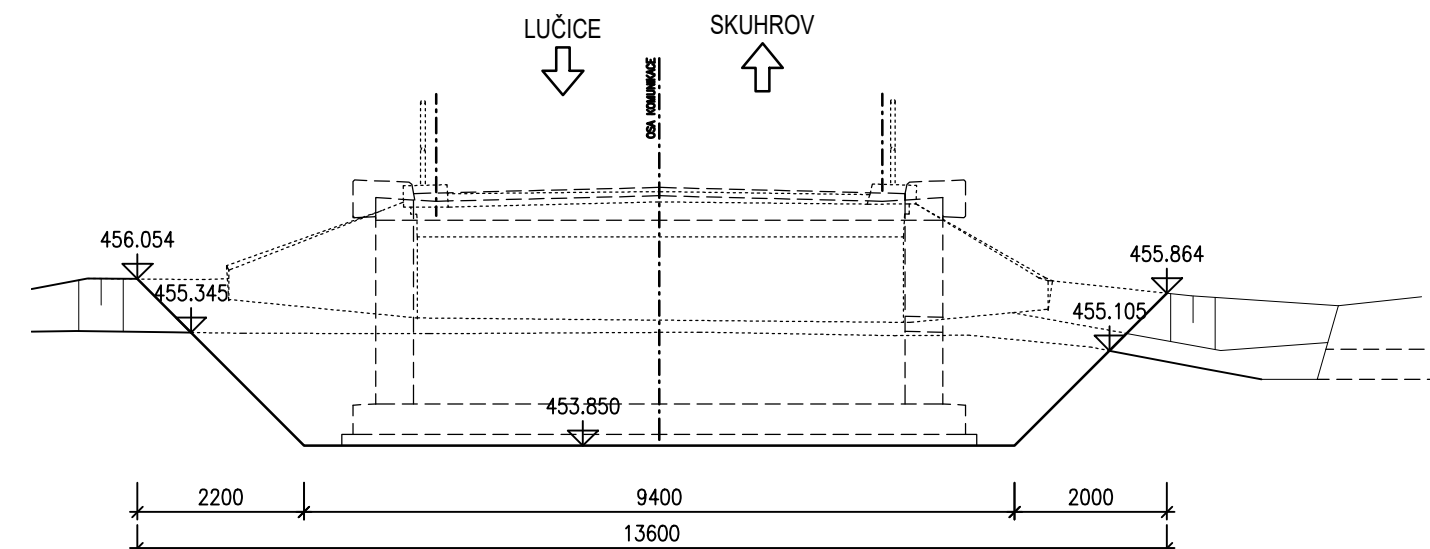

AKCE

III/34711 Lučice – most ev.č. 34711-2

STAVEBNÍK:



Kraj Vysočina
Žižkova 1882/57
587 33 Jihlava

INVESTOR:




Krajská správa a údržba silnic Vysočiny, příspěvková organizace
Kosovská 1122/16
586 01 Jihlava 1

D
SO 201

SOUŘADNICOVÝ SYSTÉM : S-JTSK
VÝŠKOVÝ SYSTÉM : Bpv

PDPS

| | | | | | |
|--|------------------------|-----------|---|---------------|------------------------|
| VEDOUcí PROJEKTANT | Ing. Martin ŘEHULKA | |  PRIS PROJEKČNÍ KANCELÁŘ PRIS spol. s r. o. OSOvÁ 20, 625 00 BRNO | | |
| ZODPOvĚDNÝ PROJEKTANT | Ing. Bronislav ŠUSTR | | | | |
| VYPRACOVAL | Ing. Kateřina MRHAČOVÁ | | | | |
| KONTROLOVAL | Ing. Jiří ŠRUBAŘ | | | | |
| KRAJ | vysočina | STAVEBNÍK | Kraj Vysočina | DATUM | 10/2022 |
| AKCE III/34711 Lučice – most ev.č. 34711-2 SO 201 Most ev.č. 34711-2 | | | | FORMÁT | 3:A4 |
| | | | | MĚŘÍTKO | 1:100 |
| | | | | STUPEŇ | PDPs |
| | | | | ČÍS. ZAKÁZKY | 21199 |
| | | | | ARCHIVNÍ ČÍS. | D201_10_VYK.dwg |
| PŘÍLOHA | VÝKOPY | | | ČÍS. SOUPRAVY | ČÍS. VÝKRESU 10 |