

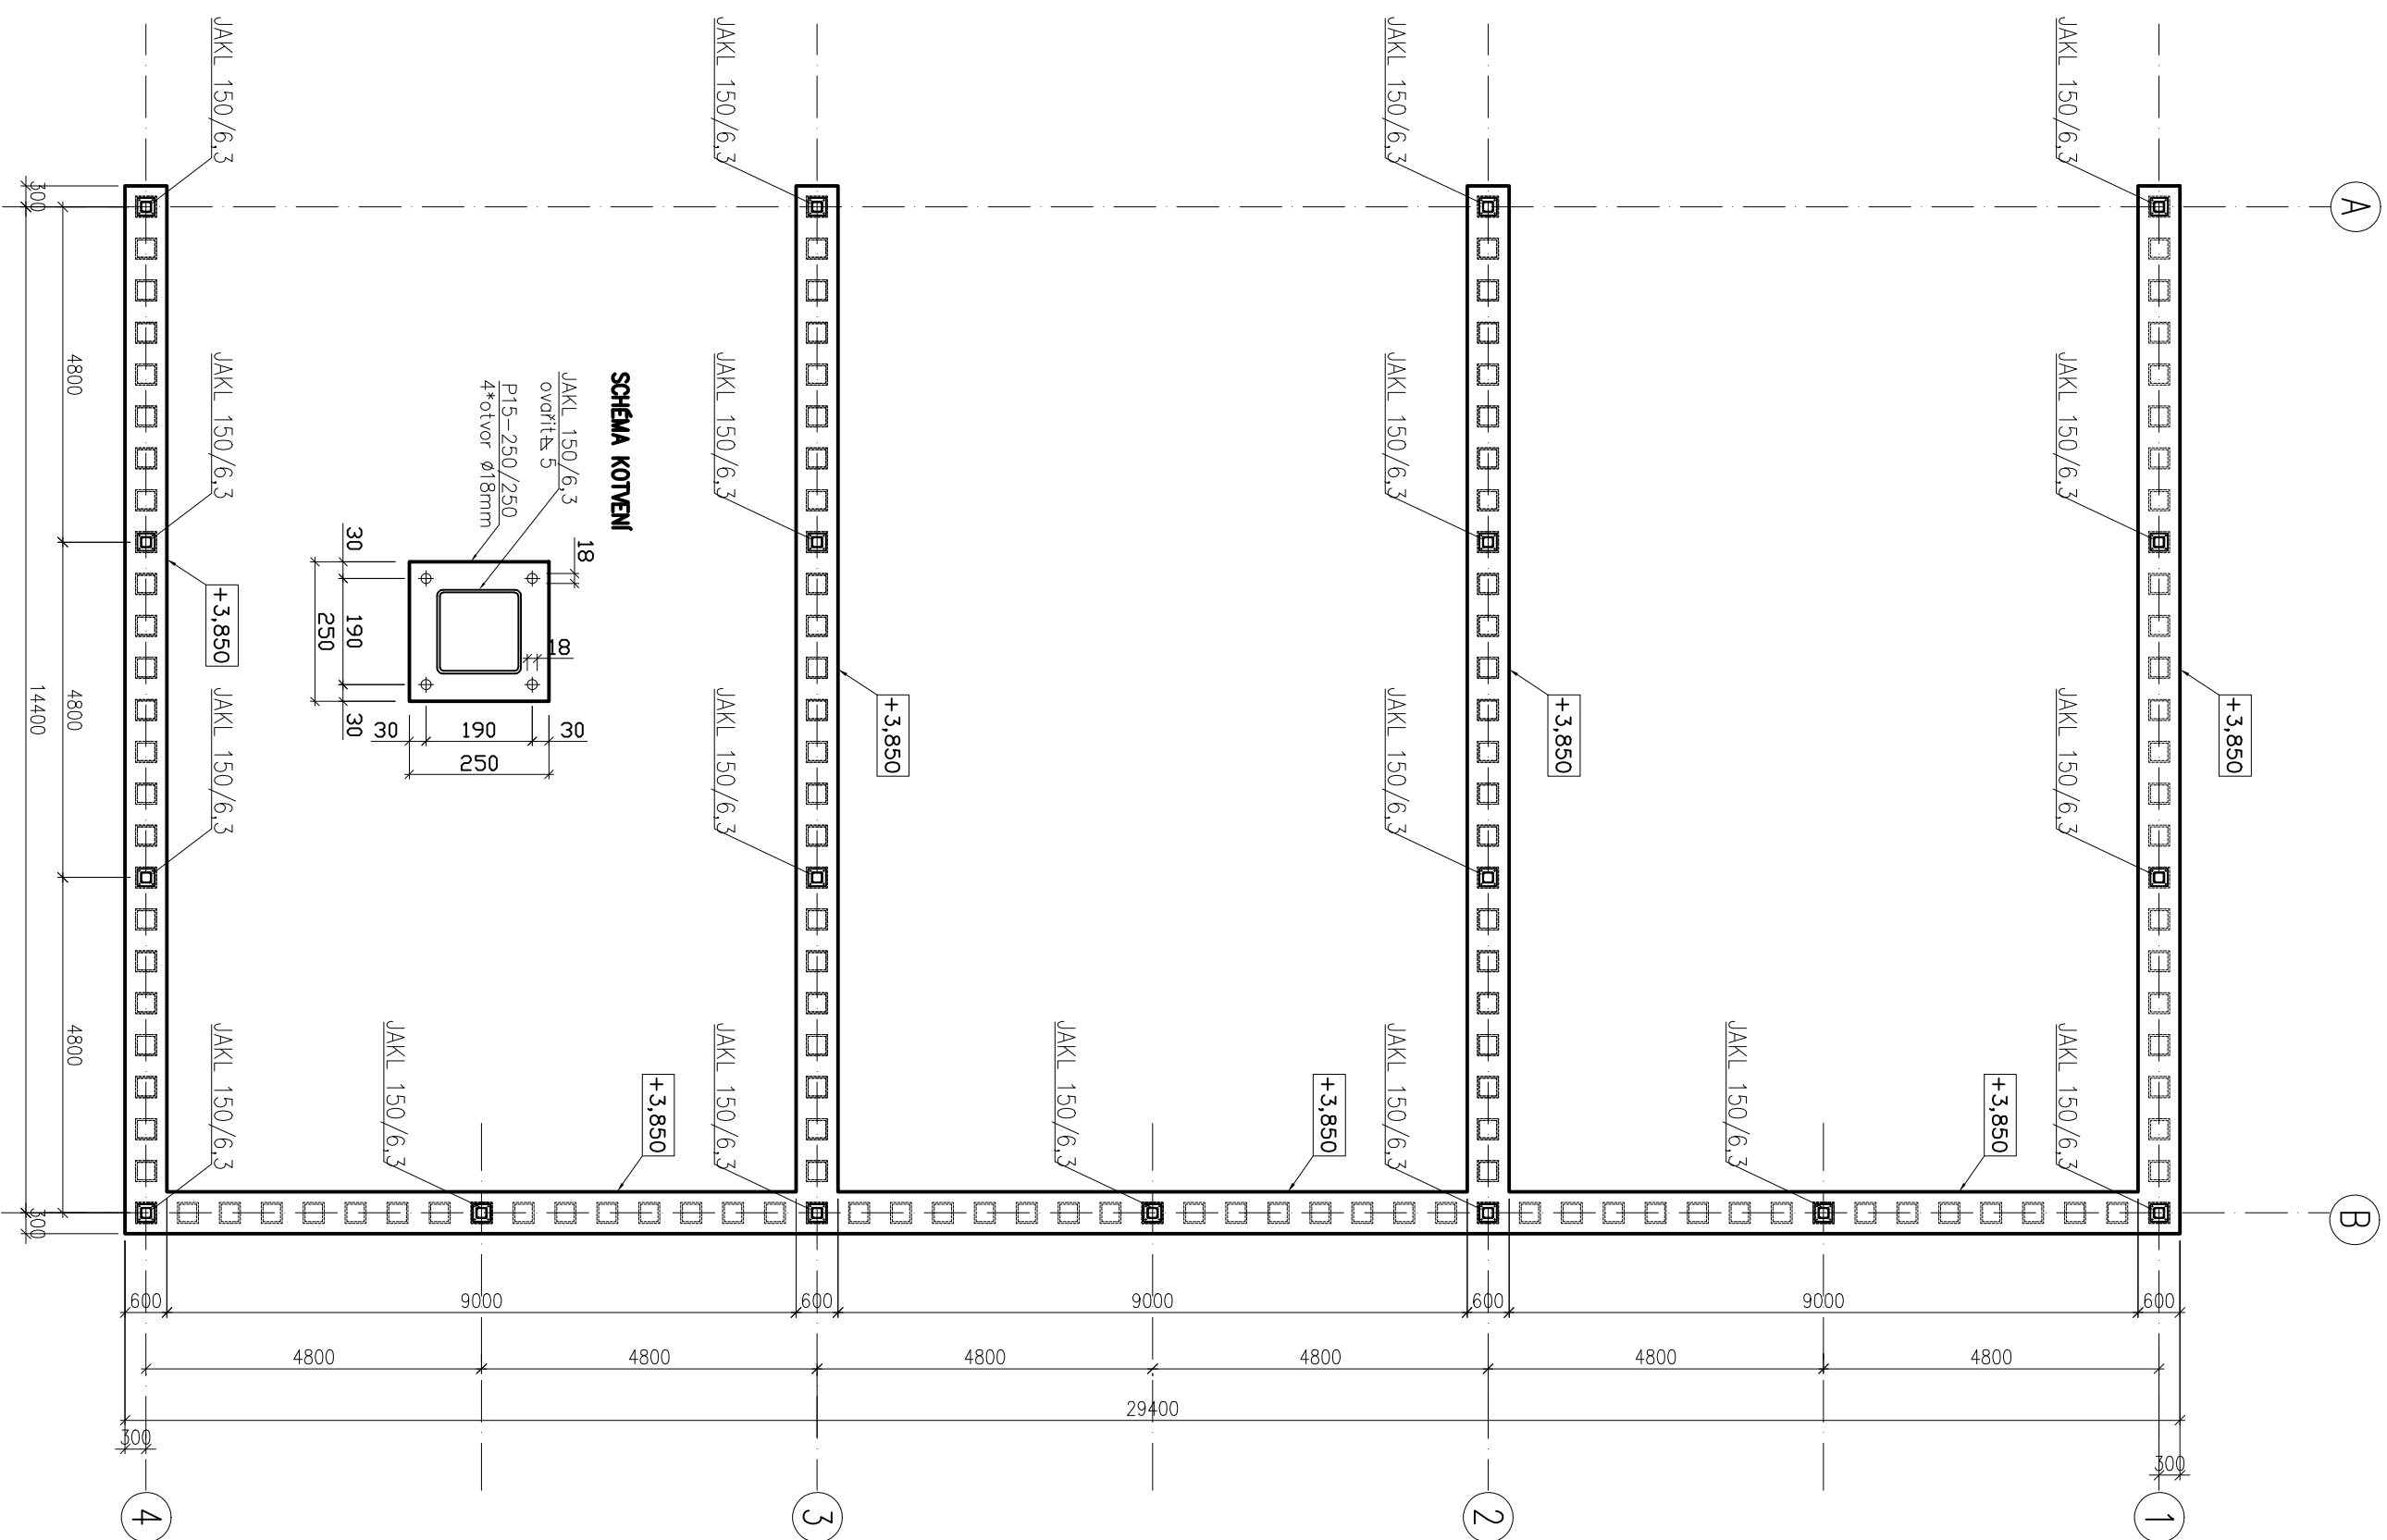


## PŪDORYS KOTVENI

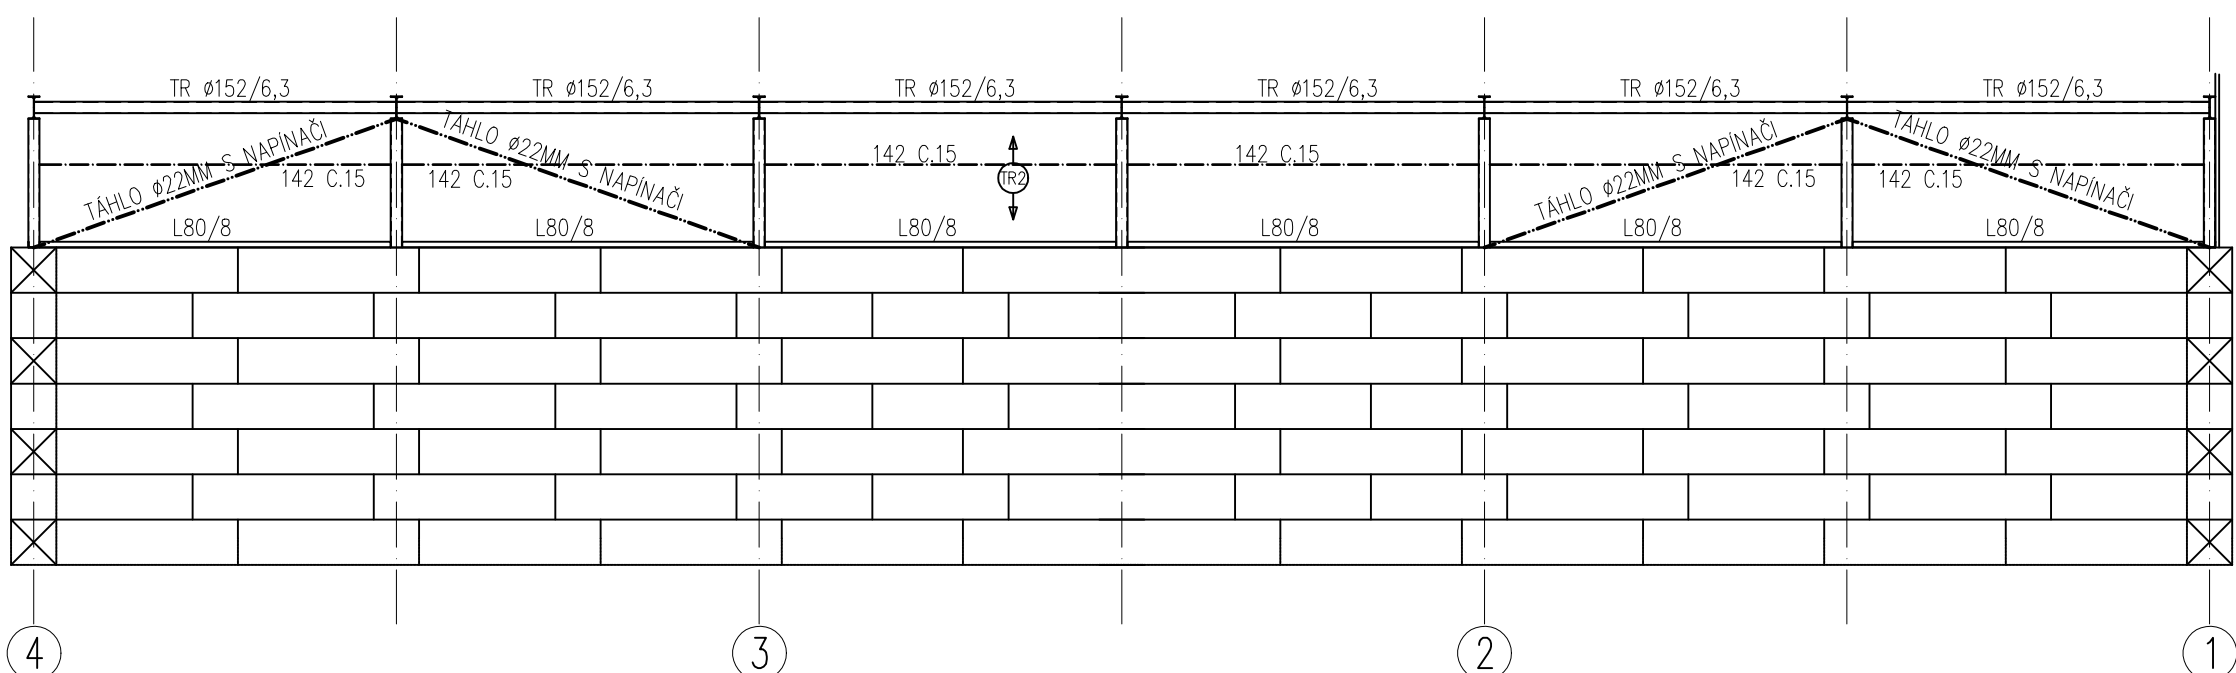

## PŮDORYS STŘECHY

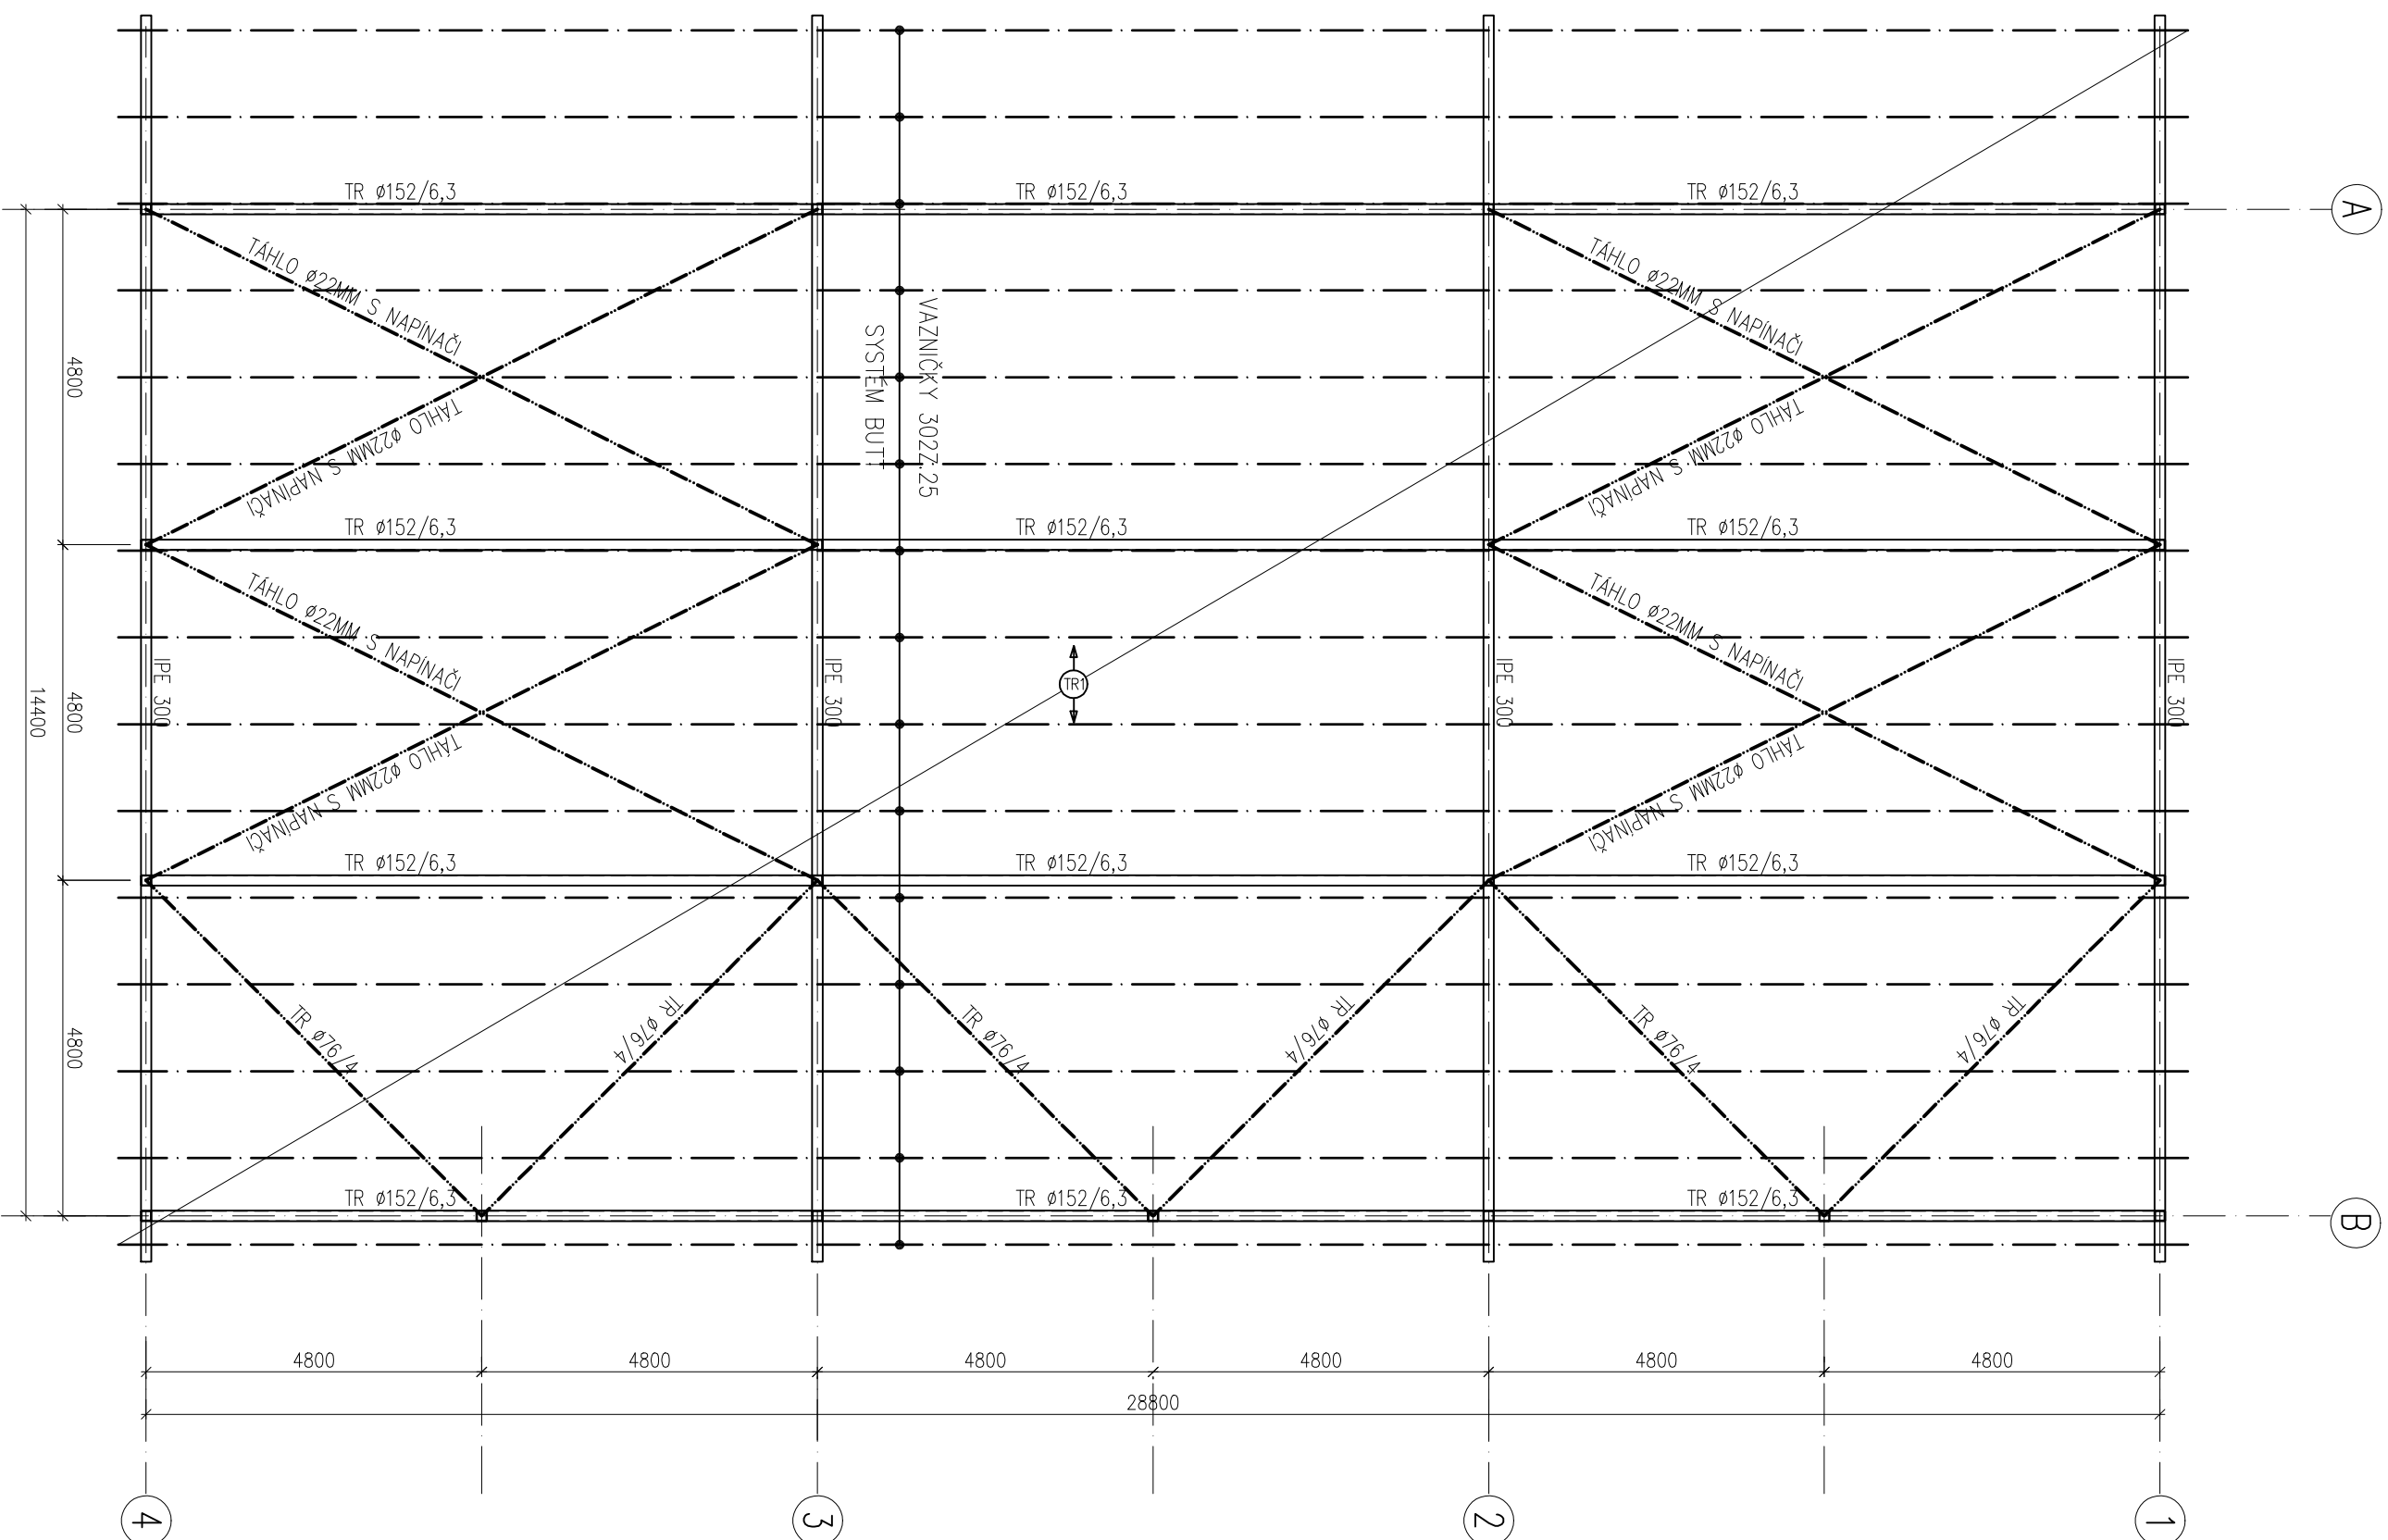

## VÝKAZ MATERIÁLŮ

[illegible]

## VÝKAZ MATERIÁLŮ

[illegible]

## POZNÁMKA:

- **SOUČASNÝ VÝKRESU JE TECHNICKÁ ZPRÁVA**  
• **PŘED VÝROBOU A PROVÁDĚNÍM OVĚŘIT ROZMĚRY A KÓTY UVÁDĚNÉ NA VÝKRESĚ DLE SKUTEČNOSTI, V PŘÍPADĚ POTŘEBY UPRAVIT (KONSULTOVAT)**  
• **NOSNÉ OCELOVÉ KONSTRUKCE JSOU NARÝHOVY Z VALCOVANÝCH PROFILŮ OCELI TŘÍDY S235JR**  
• **SVÁŘENÍ S OVĚŘENÍM DLE ČSN EN 287-1**  
• **VÝROBA OCELOVÝCH KONSTRUKCE PROBEHNE V SOULADU S ČSN EN 1090-1 (PROVÁDĚNÍ OCELOVÝCH KONSTRUKCÍ) A ČSN EN 1090-2 (TECHNICKÉ POŽADAVKY NA OK)**  
• **DLE TĚTO NORMY JE OCELOVÁ KONSTRUKCE ZAŘÍZENÁ DO TŘÍDY PŘEVODNÍ EXCZ (C02, S01 A P01).**  
• **PŘESNOST VÝROBY JE URČENA PODLE TOHOTO ZAŘÍDĚNÍ**  
• **PORUCHOVÁ OPRAVA – ZÁROKÉ ZMLUVY**  
• **VÝKRES NEHRAZUJE VÝROBNÍ DOKUMENTACI**  
• **KOJEVI A SPOLOVÝ PROSTŘEDÍ PRO TENKOSTĚNNÉ KONSTRUKCE DLE SORTIMENTU ZVOLENÉHO DODAVATELE**  
• **VEŠKERÉ PRÁCE PROVÁDĚNÉ DLE PŘÍSLUŠNÝCH PLATNÝCH TECH. NORM A PŘEDPISŮ A TECHNOLOGICKÝCH USTÁVENÍ A DODRŽOVATÍ ZÁKON 309/2007 sb., NV 362/2005 sb. A 591/2006 sb.**

# TRAPÉZOVÝ PLECH STŘEŠNÍ TR1

NAVŘEŽEN STŘEŠNÍ TRAPÉZOVÝ PLECH TL.45mm, tl. PLECHU 0,5mm. ULOŽEN NA TENKOSTĚNNÉ VAZNÍČKY. NAZNAČEN NOSNÝ SMĚR KLADENÍ. ZAPOČÍTENO +20% NA PŘESAHY.

# TRAPÉZOVÝ PLECH STĚNOVÝ TR2

NAVŘEŽEN SÍŘEŠNÍ TRAPÉZOVÝ PLECH V SYSTÉMU TL.45, tl. PLECHU 0,5mm. KLADEN NA  
TENKOSTENNÉ PAŽDÍKY. NAZNAČEN NOSNÝ SMĚR KLADENÍ. ZAPOČÍTENO +20% NA PŘESAHY

±0,000=1.NADZEMNÍ PODLAŽÍ		Poreč číslo:	
Vypracoval	Zodpovědný projektant	Ing. Jan Kovářů konstrukce staveb kovar.jan@seznam.cz 721 835 540 IČO : 017 78 293	
ING. JAN KOVÁŘŮ	ING. JAN KOVÁŘŮ	Zakázka čís.: 50/09/2020	
Investor:	KSÚSV, příspěvková organizace se sídlem KOSOŮSKÁ 1122/16, 566 01 JIHlava	Datum 09./2020	
Stavba:	ZASTŘEŠENÍ SKLADY INERTNÍHO	Stupeň PDPS	
Akce:	POSTUPU STŘEDISKA JEMNICE	Fornát 6A4	
Objekt:	DOKUMENTACE PRO PROVÁDĚNÍ STAVBY	Měřítko 1:100	
Objekt: Soubor:		Příloha číslo 01	
Dopl. prořise	D.1.2. STAVEBNÍ KONSTRUKČNÍ ŘEŠENÍ		
Osoba:	OK-PIDORS		