


legenda

- strom - stávající
- strom - navržená výsadba
- keř, soliterní - navržená výsadba
- keřová výsadba - plošná
- keřová výsadba - tvarovaná
- pnoucí dřeviny
- travo-bylinný porost - rekreační trávník

- travo-bylinný porost - štěrkový trávník
- travo-bylinný porost - PANONIE
- okrasné traviny - navržené
- trvalkové záhony - navržené
- zpevněné plochy - navržené
- zpevněné plochy - povalový chodník
- zpevněné plochy - dřevěná paluba

- trasa plánovaného pěšího propojení
- dětské hřiště
- vodní plocha
- lavička
- terénní hrany a svahy
- řešené území
- parcelní číslo/hranice parcel

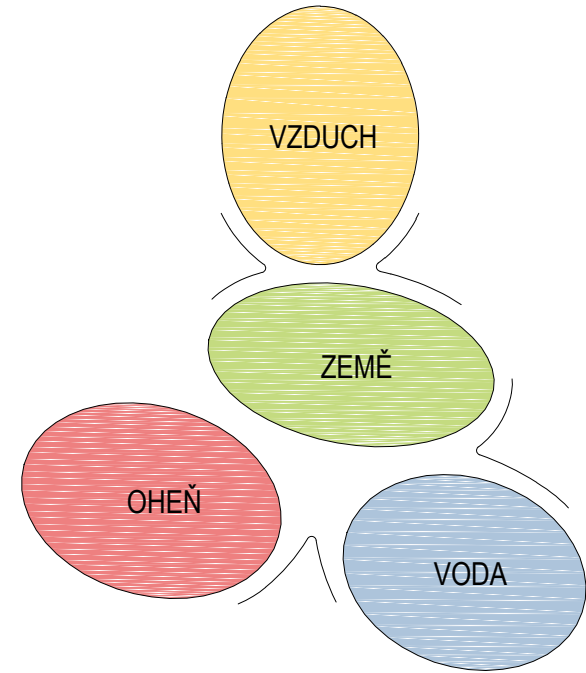

NEDÍLNOU SOUČÁSTÍ TOHOTO VÝKRESU JE TECHNICKÁ ZPRÁVA.
VEŠKERÉ NEJASNOSTI ČI PŘÍPADNÉ ZMĚNY OPROTI PROJEKTU
JE NUTNO KONZULTOVAT S AUTORY PROJEKTU

VEŠKERÉ ROZMĚRY JE NUTNÉ OVĚŘIT V TERÉNU DLE
STÁVAJÍCÍHO STAVU

PODKLADEM NEBYLO KOMPLETNÍ GEODETICKÉ ZAMĚŘENÍ

±0,000 = 280 m.n.m



INVESTOR Domov důchodců Onšov, příspěvková organizace, Onšov 1, 395 01 Onšov	
AKCE Revitalizace terapeutické zahrady DD Onšov pozemek p.č. 157, 158, st.1, st. 2, k.ú. Onšov	
STUPEŇ DOKUMENTACE K PROVEDENÍ STAVBY	
ČÁST SO 02 - VEGETAČNÍ ÚPRAVY	GENERÁLNÍ PROJEKTANT Adam Rujbr Architects Srbská 22, 612 00 Brno - Kralovo Pole Tel.: 545 216 938, Fax: 545 216 937, GSM: 603 283 041 Holejší nábřeží 19, 150 00 Praha 5 Tel.: 251 511 333, Fax: 251 511 334, GSM: 603 799 403
ODPOVĚDNÝ PROJEKTANT ČÁSTI SO2 Ing. MARTINA FOREJTOVÁ	PROJEKTANT ČÁSTI SO2 Land05 Ateliér zahradní a krajinné architektury Bubenská 1, 170 00 Praha 7, Česká republika tel: +420 603 365 158, contact@land05.cz
VPRACOVAL Ing. MARTINA HAVLOVÁ Ing. PAVLÍNA VLČKOVÁ	
KONTROLOVAL Ing. MARTINA HAVLOVÁ	
OBSAH VÝKRESU ARCHITEKTONICKÁ SITUACE	
Č. ZAKÁZKY	
DATUM 02/2017	FORMÁT 3 x A4 MĚŘÍTKO 1:500
Č. VÝKRESU S002. 03	
SADA	