


STÁVAJÍCÍ STAV - PŮDORYS + SKLOPENÝ SCHEMATICKÝ ŘEZ

DPS

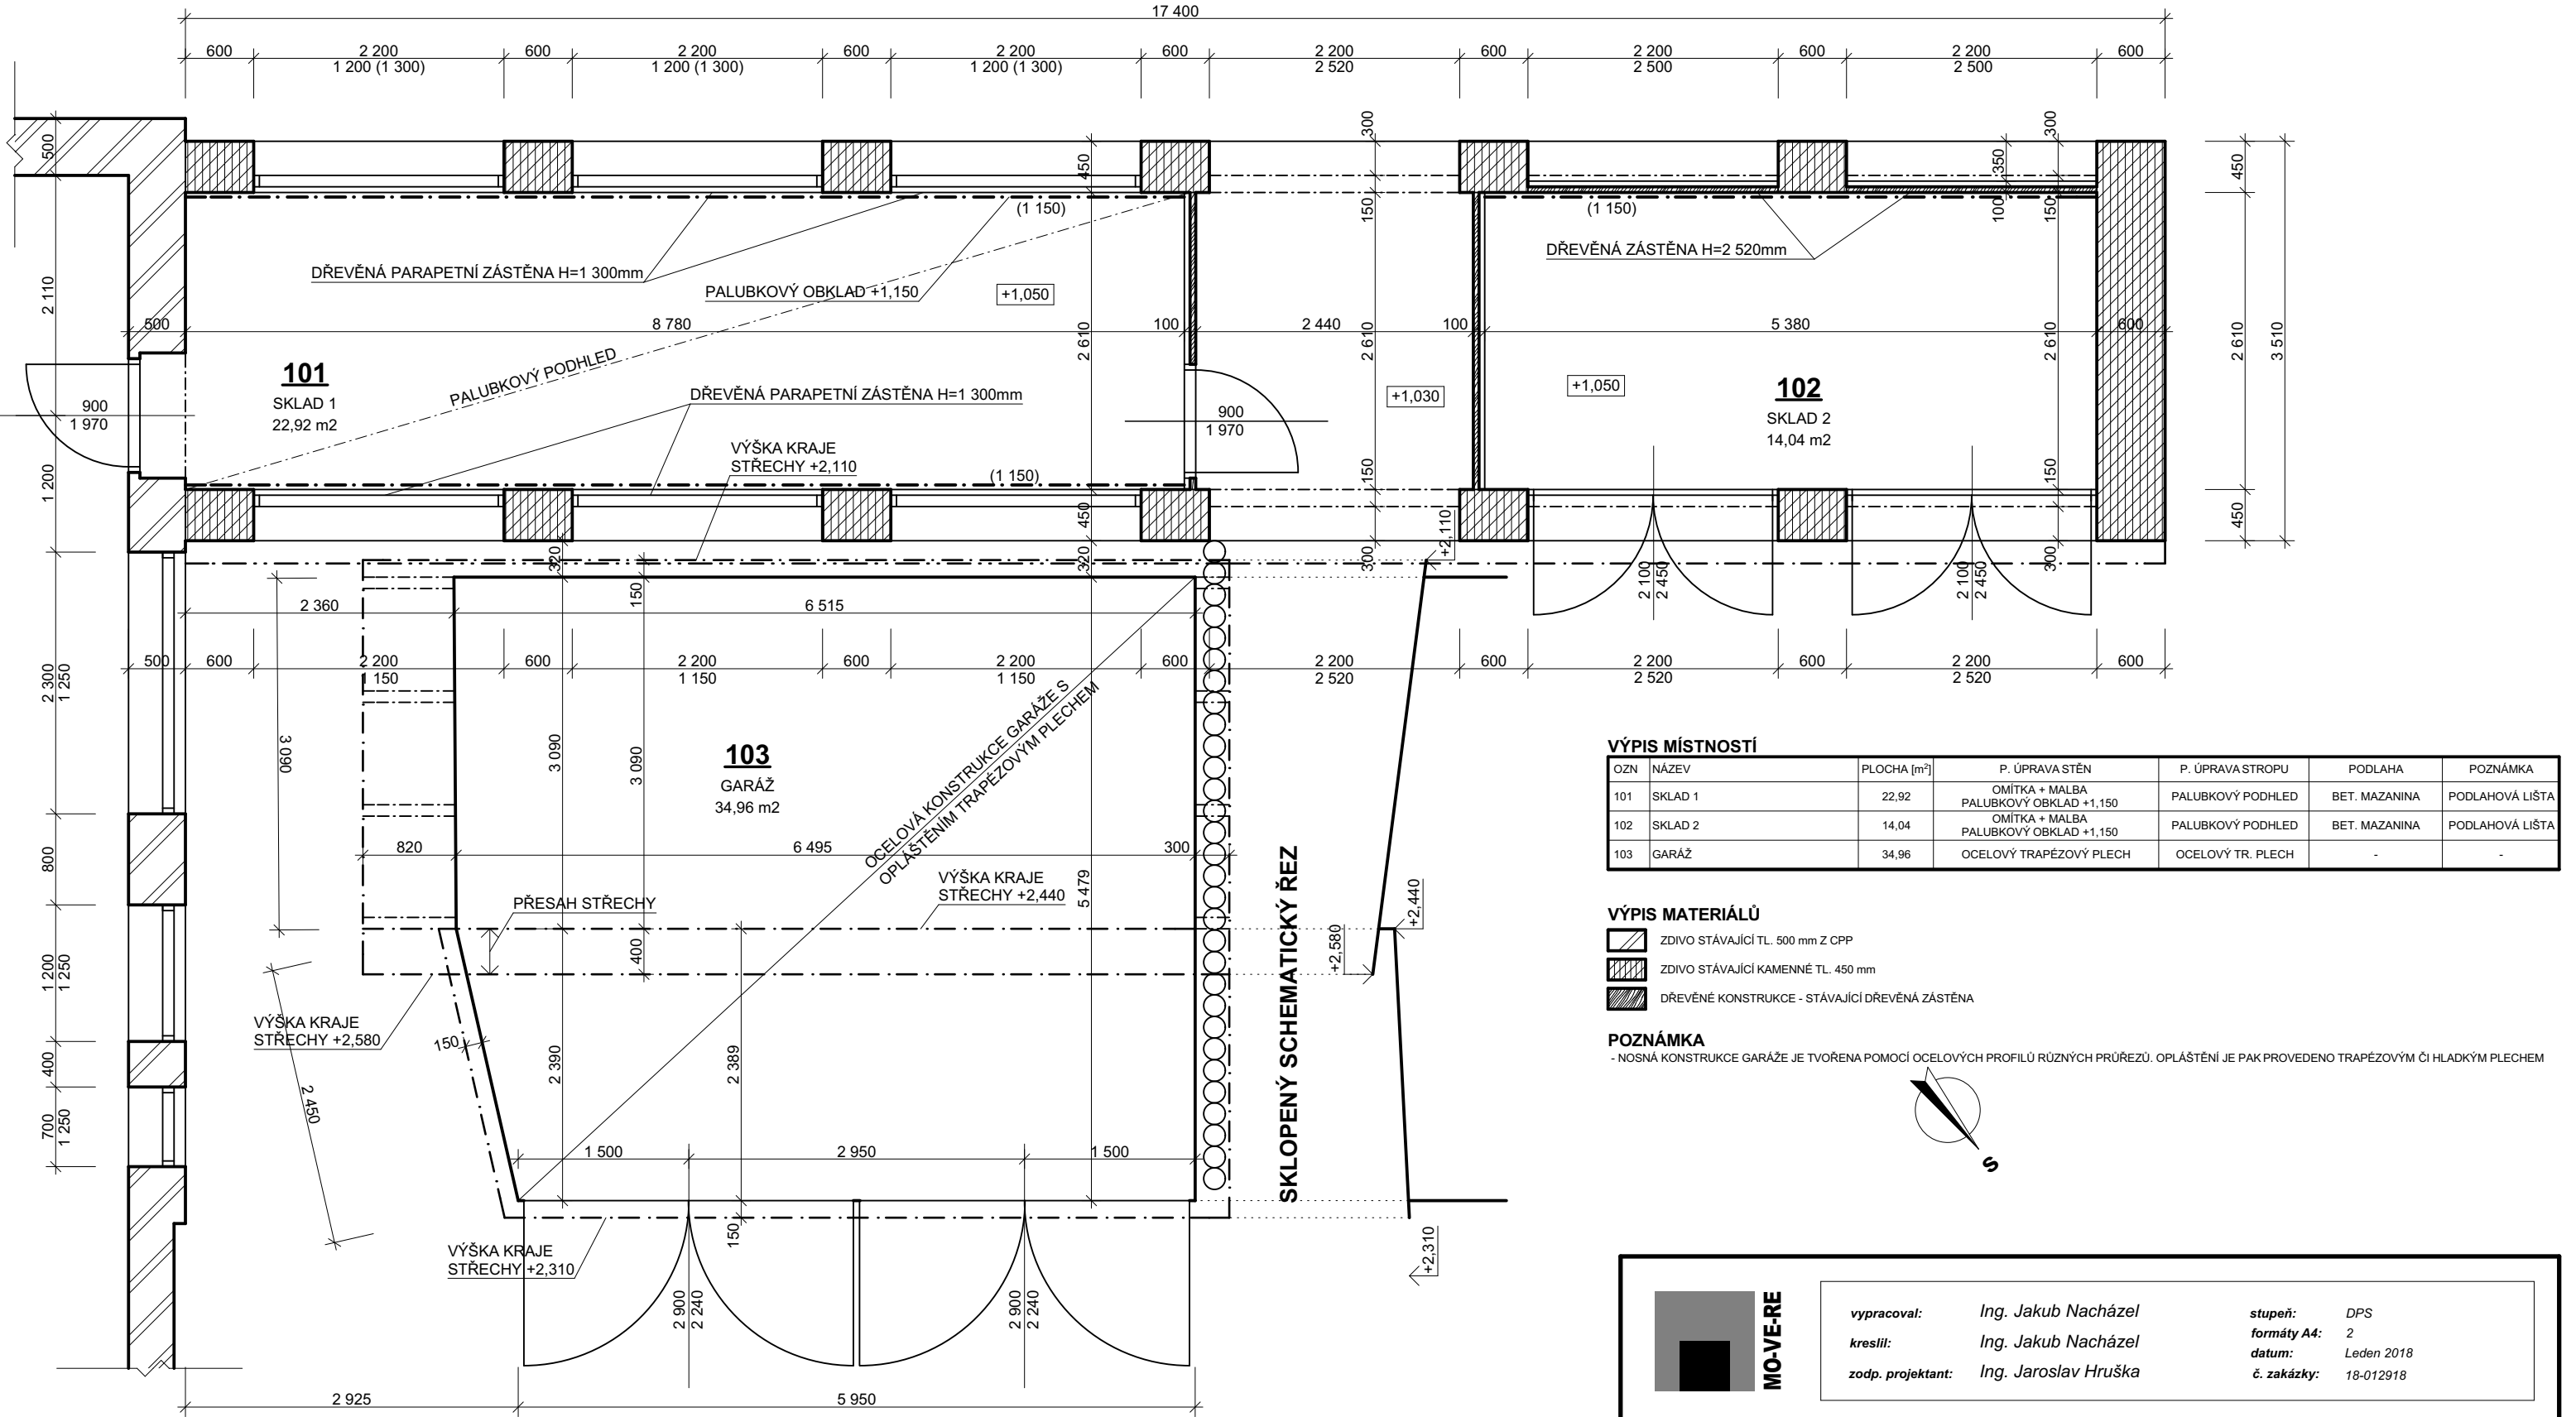

vypracoval: Ing. Jakub Nacházek

kreslil: Ing. Jakub Nacházek

zodp. projektant: Ing. Jaroslav Hruška

stupeň: DPS

formáty A4: 2

datum: Leden 2018

č. zakázky: 18-012918

investor: Kraj Vysočina, Žiškova 57, 587 33 Jihlava, IČ: 708 90 749

akce: **Dětský domov Humpolec - Výstavba a stavební úpravy hospodářského zázemí na DD**

č.paré:

výkres: **PŮDORYS 1NP + SKLOPENÝ ŘEZ - STÁVAJÍCÍ STAV**

měřítko: 1:50

č.výkresu: **D-01**