




PŮDORYS 4NP STÁVAJÍCÍ STAV

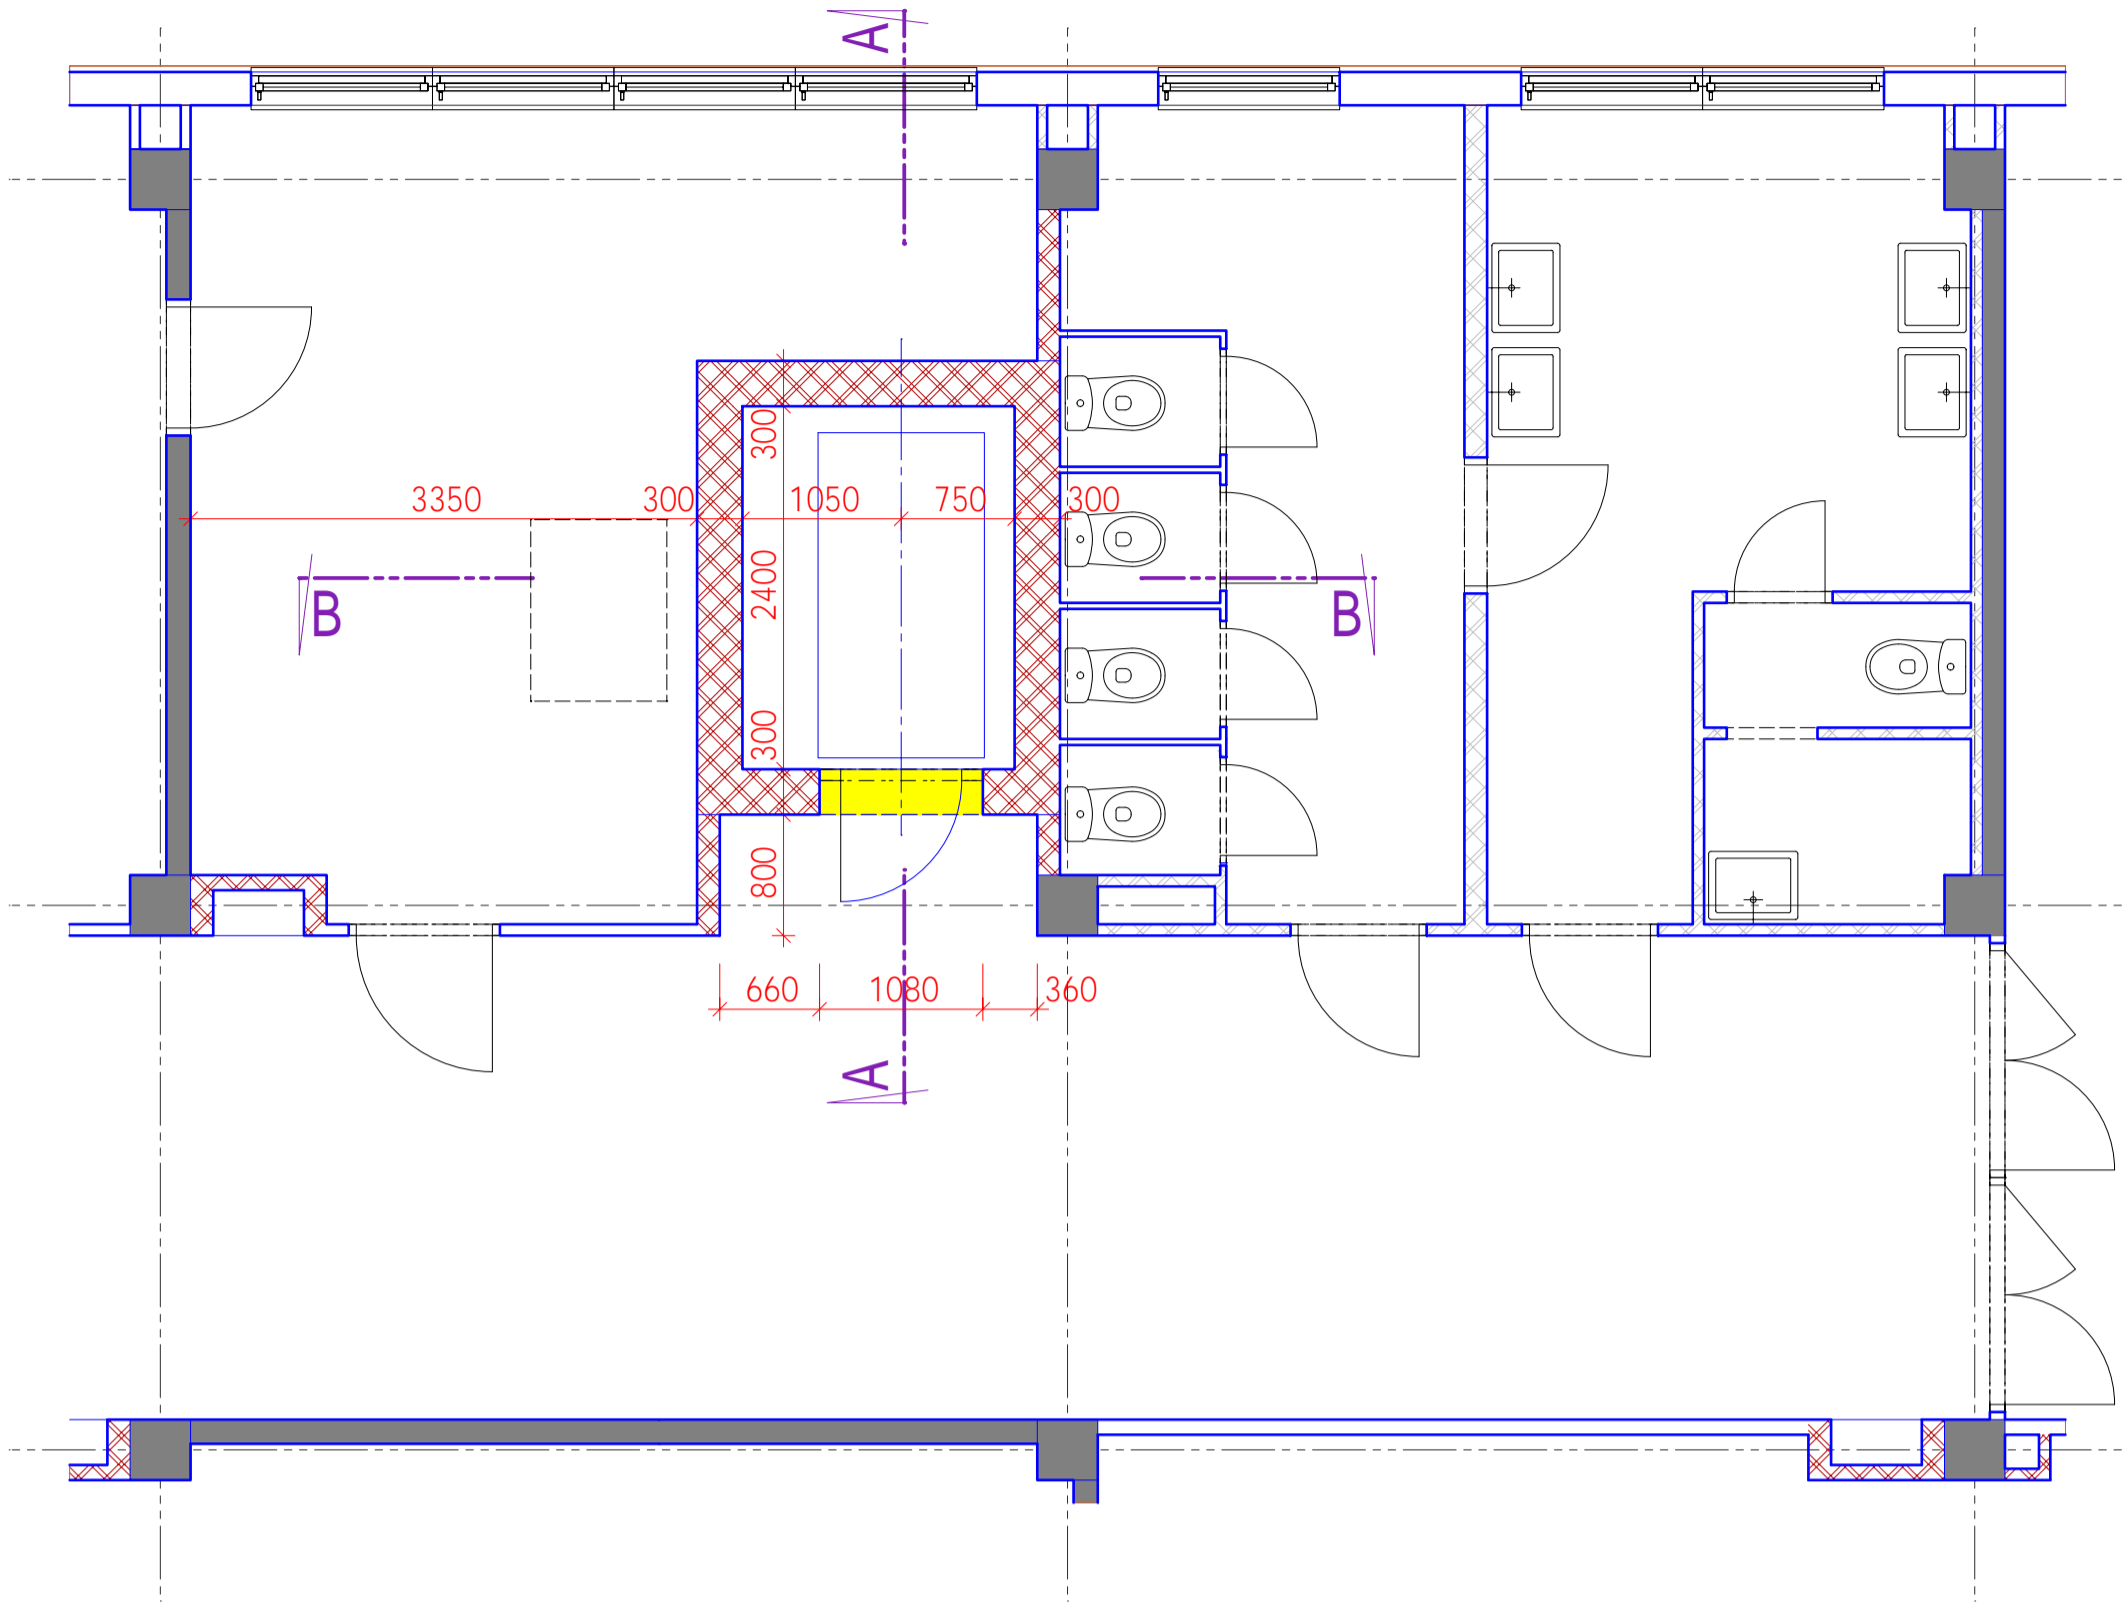


PŮDORYS 4NP NOVÝ VÝTAH

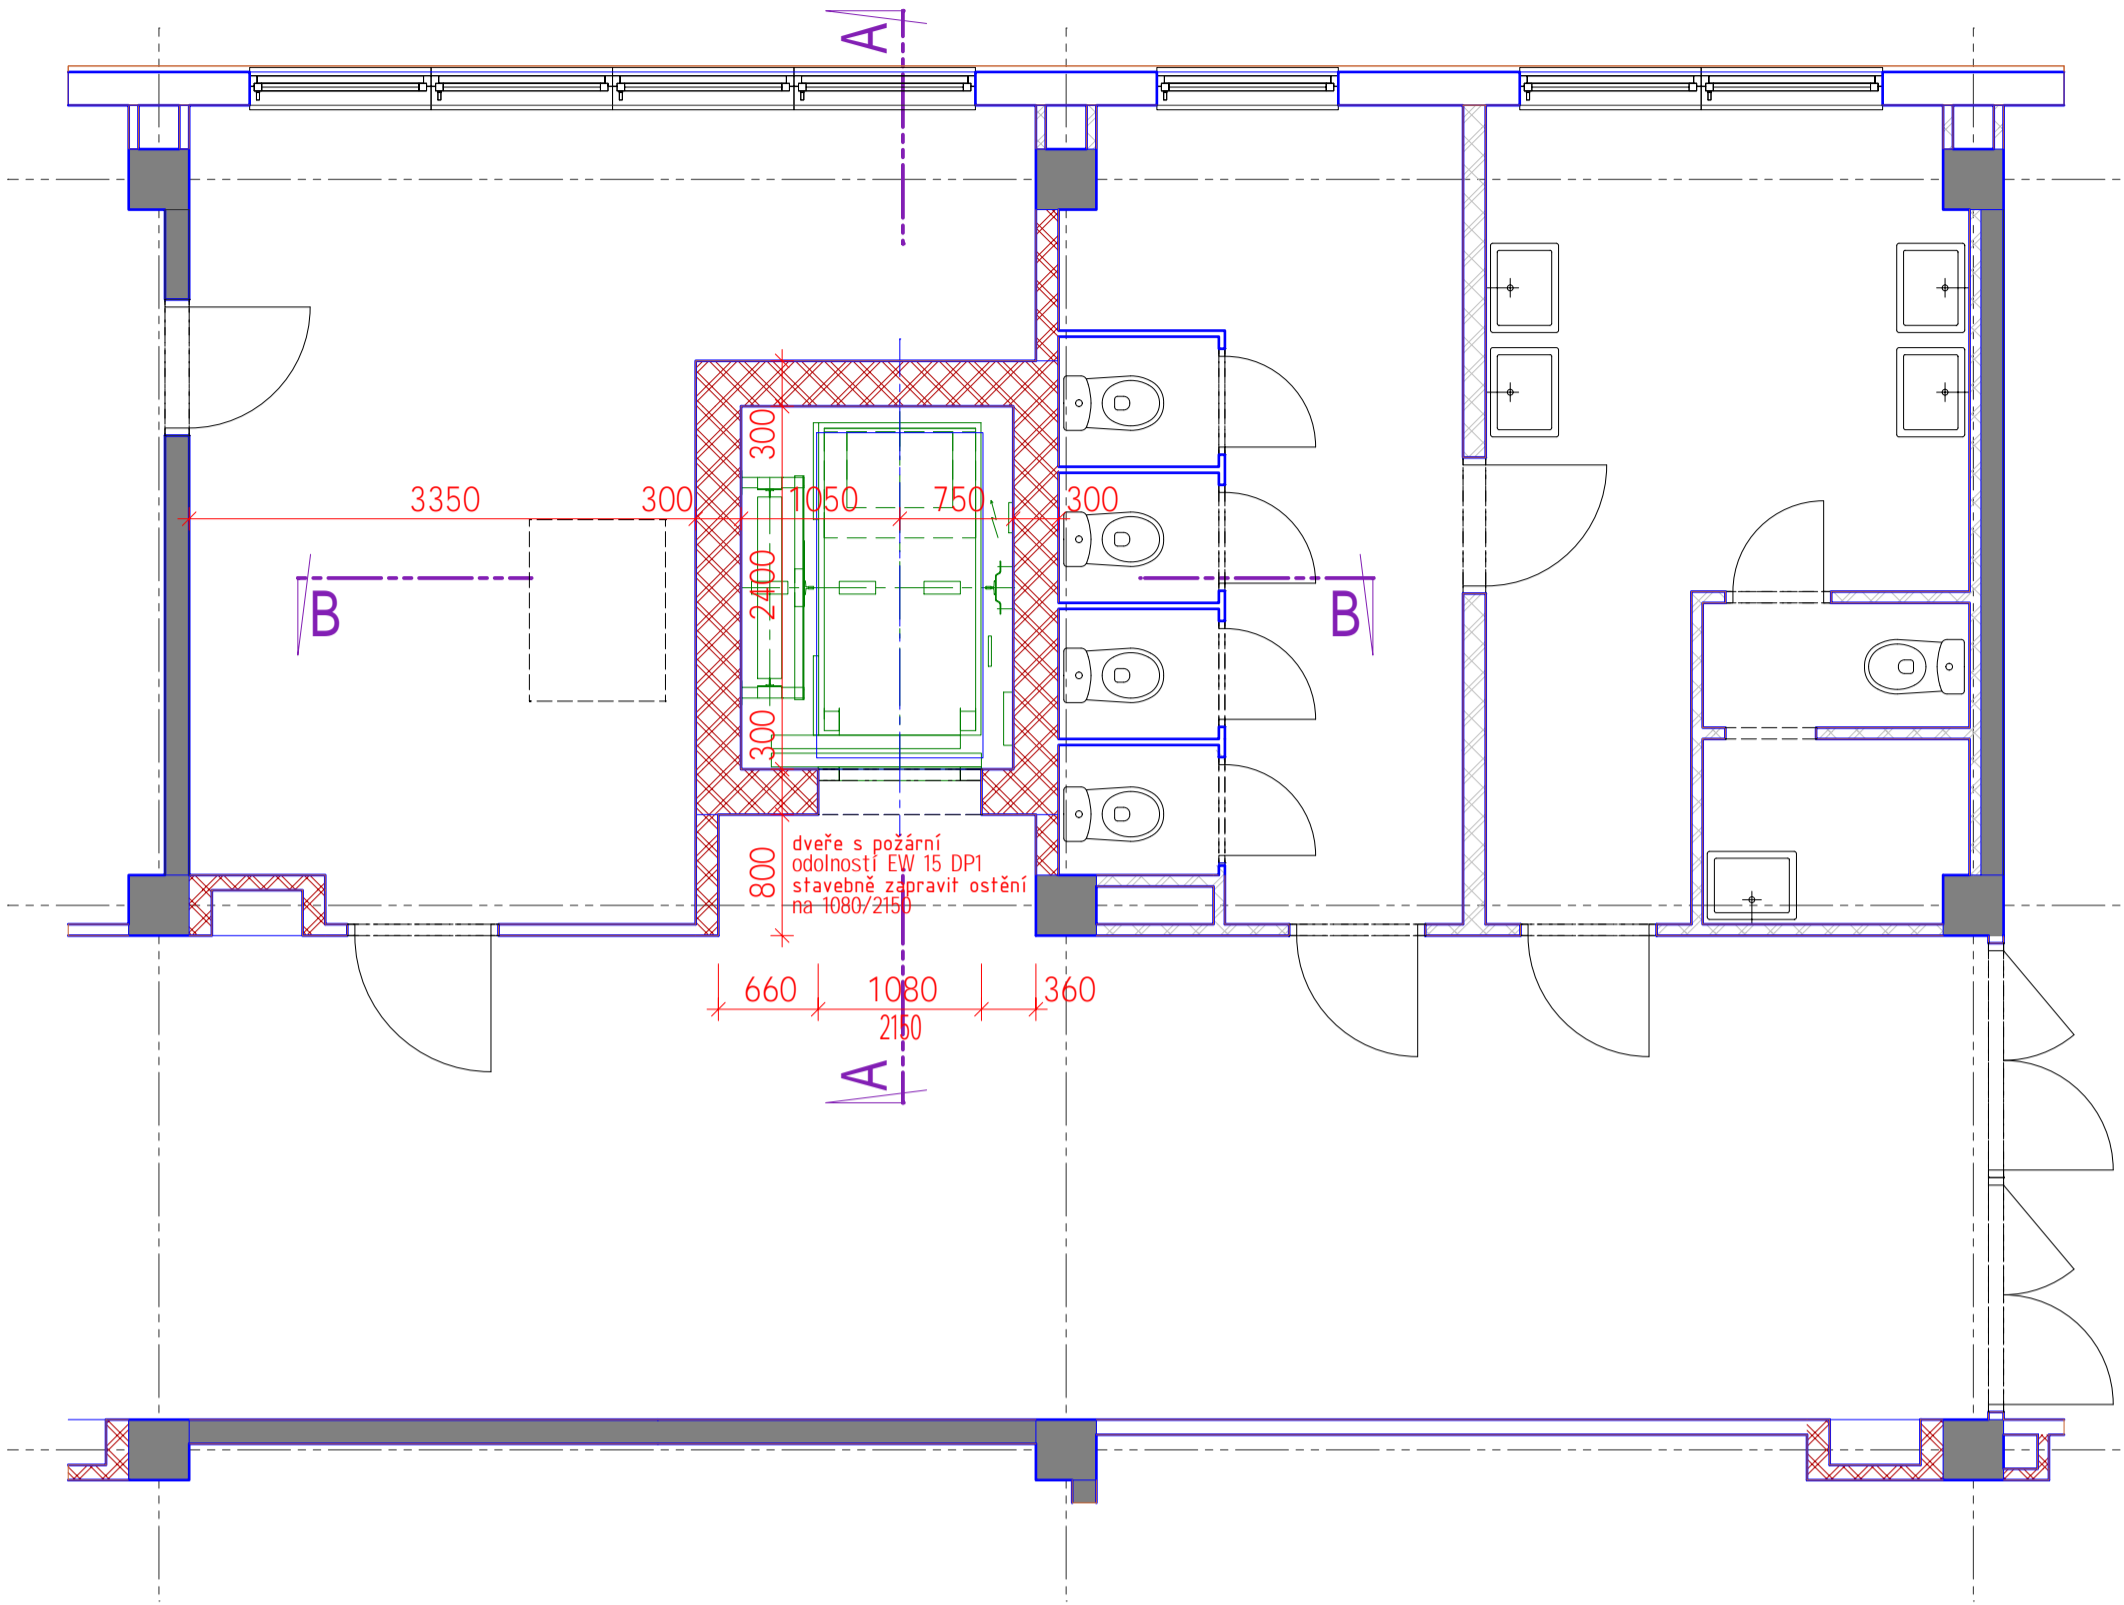

PŮDORYS STŘECHY STÁVAJÍCÍ STAV

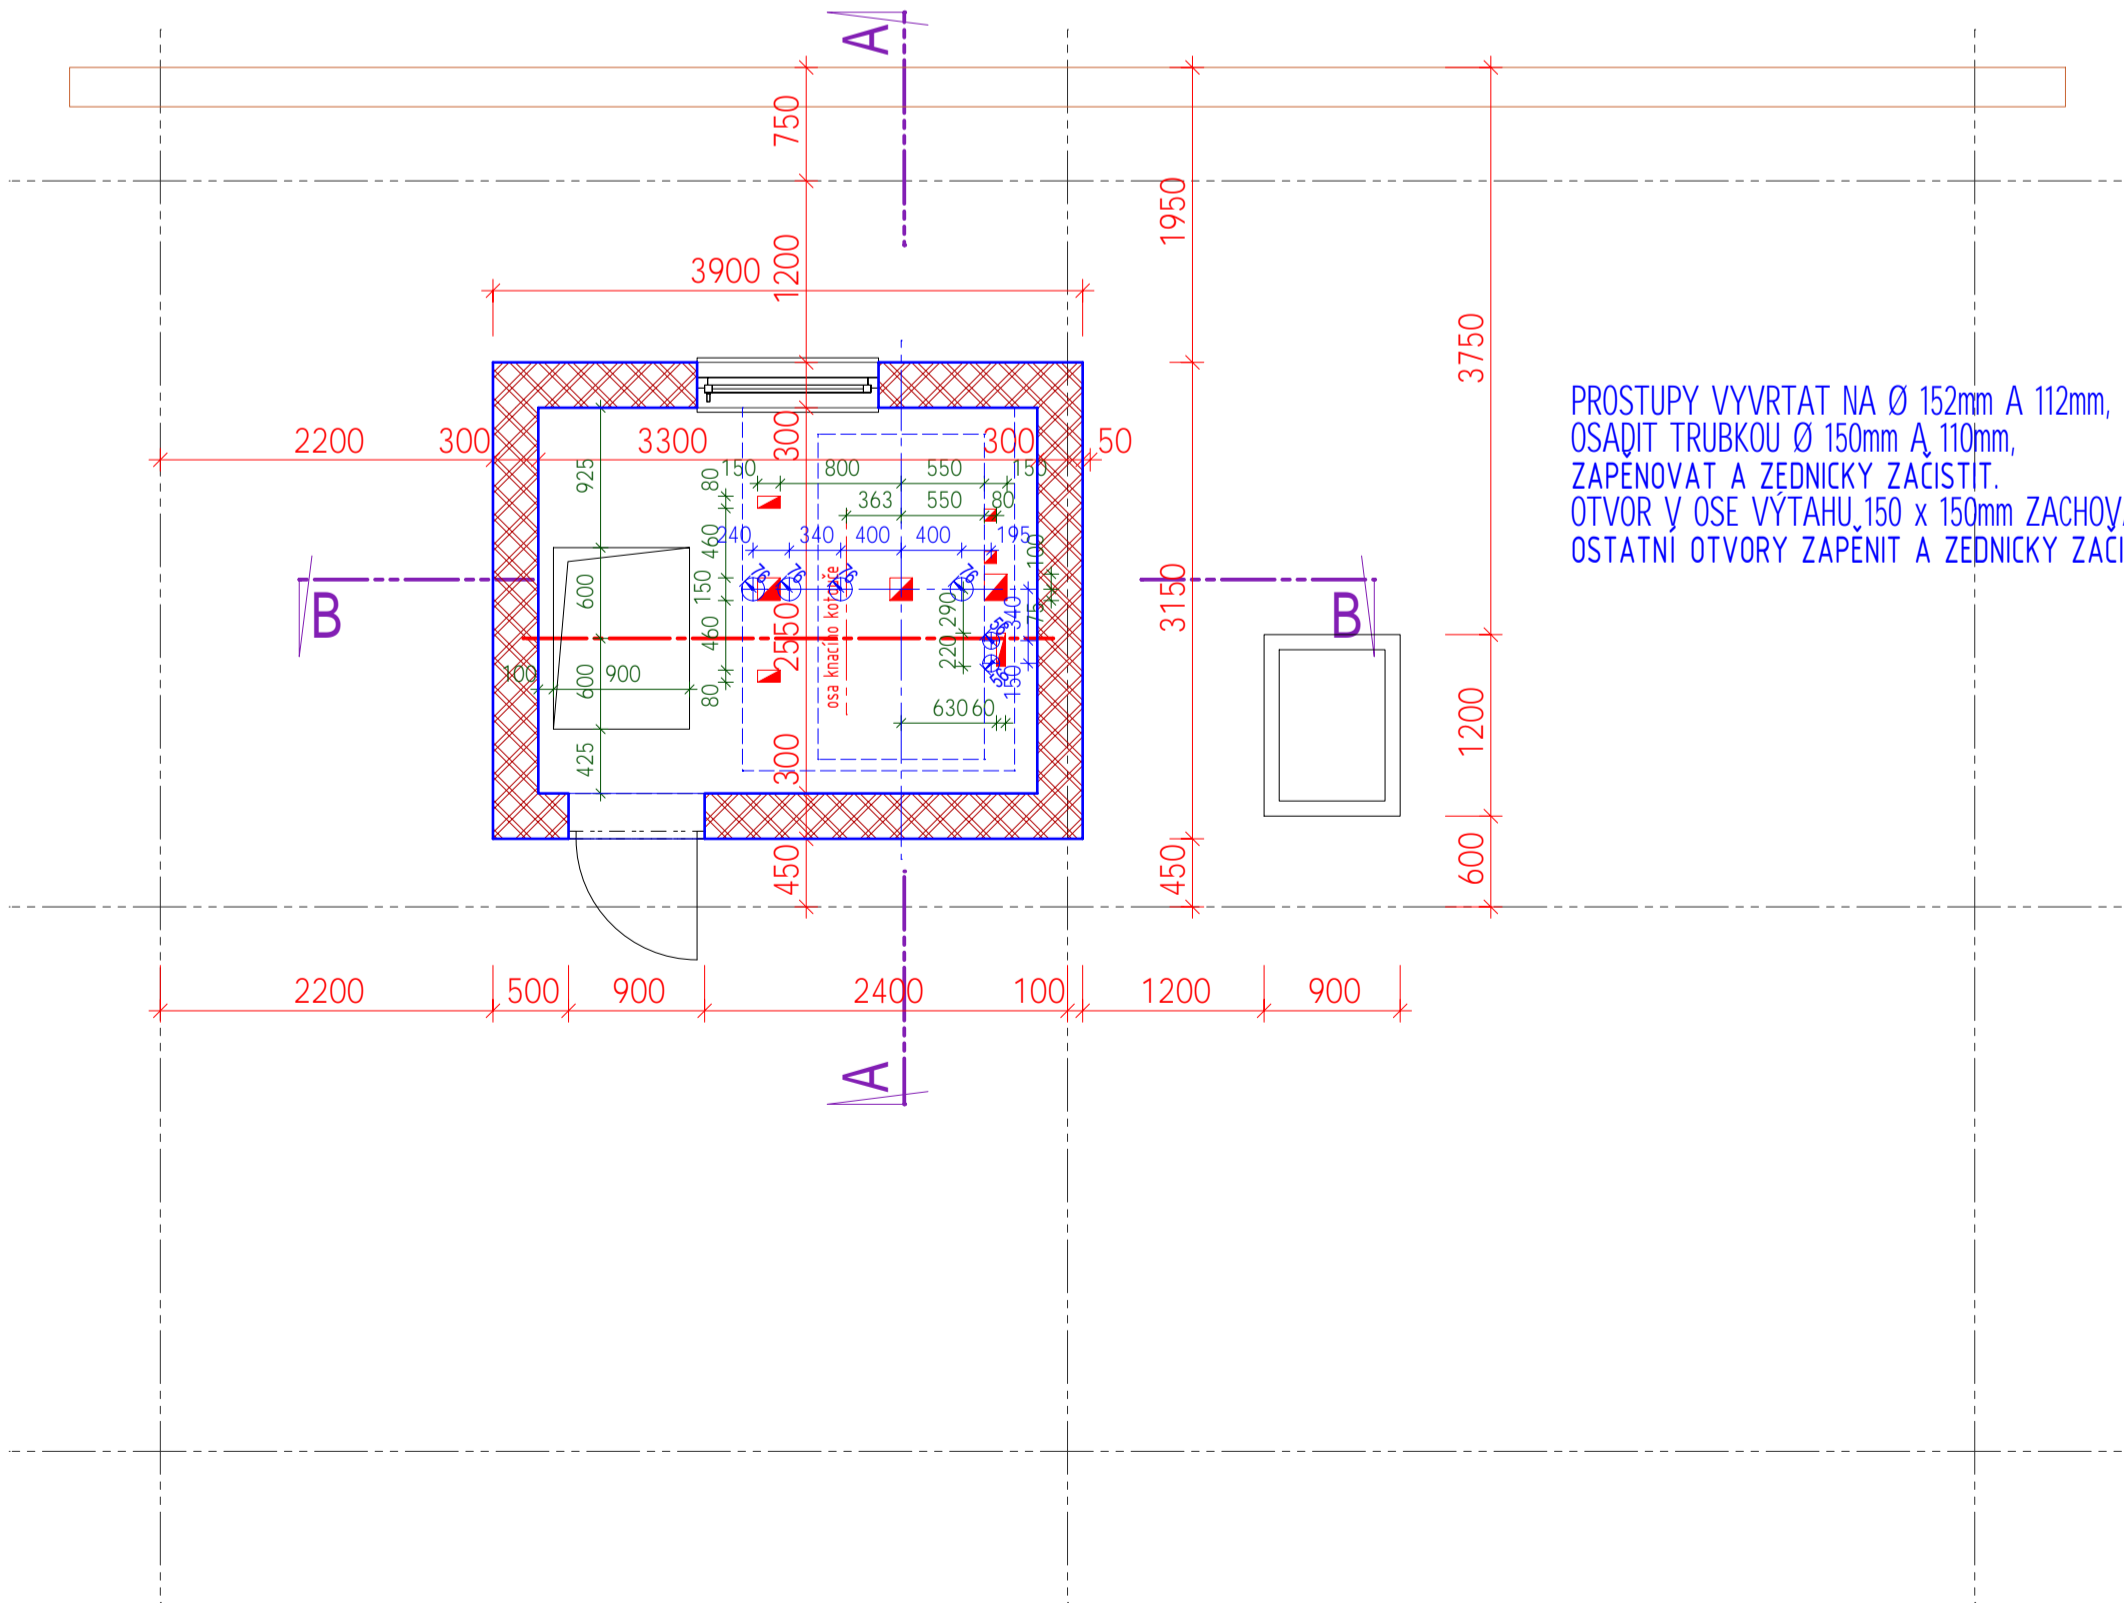


PŮDORYS STŘECHY NOVÝ VÝTAH

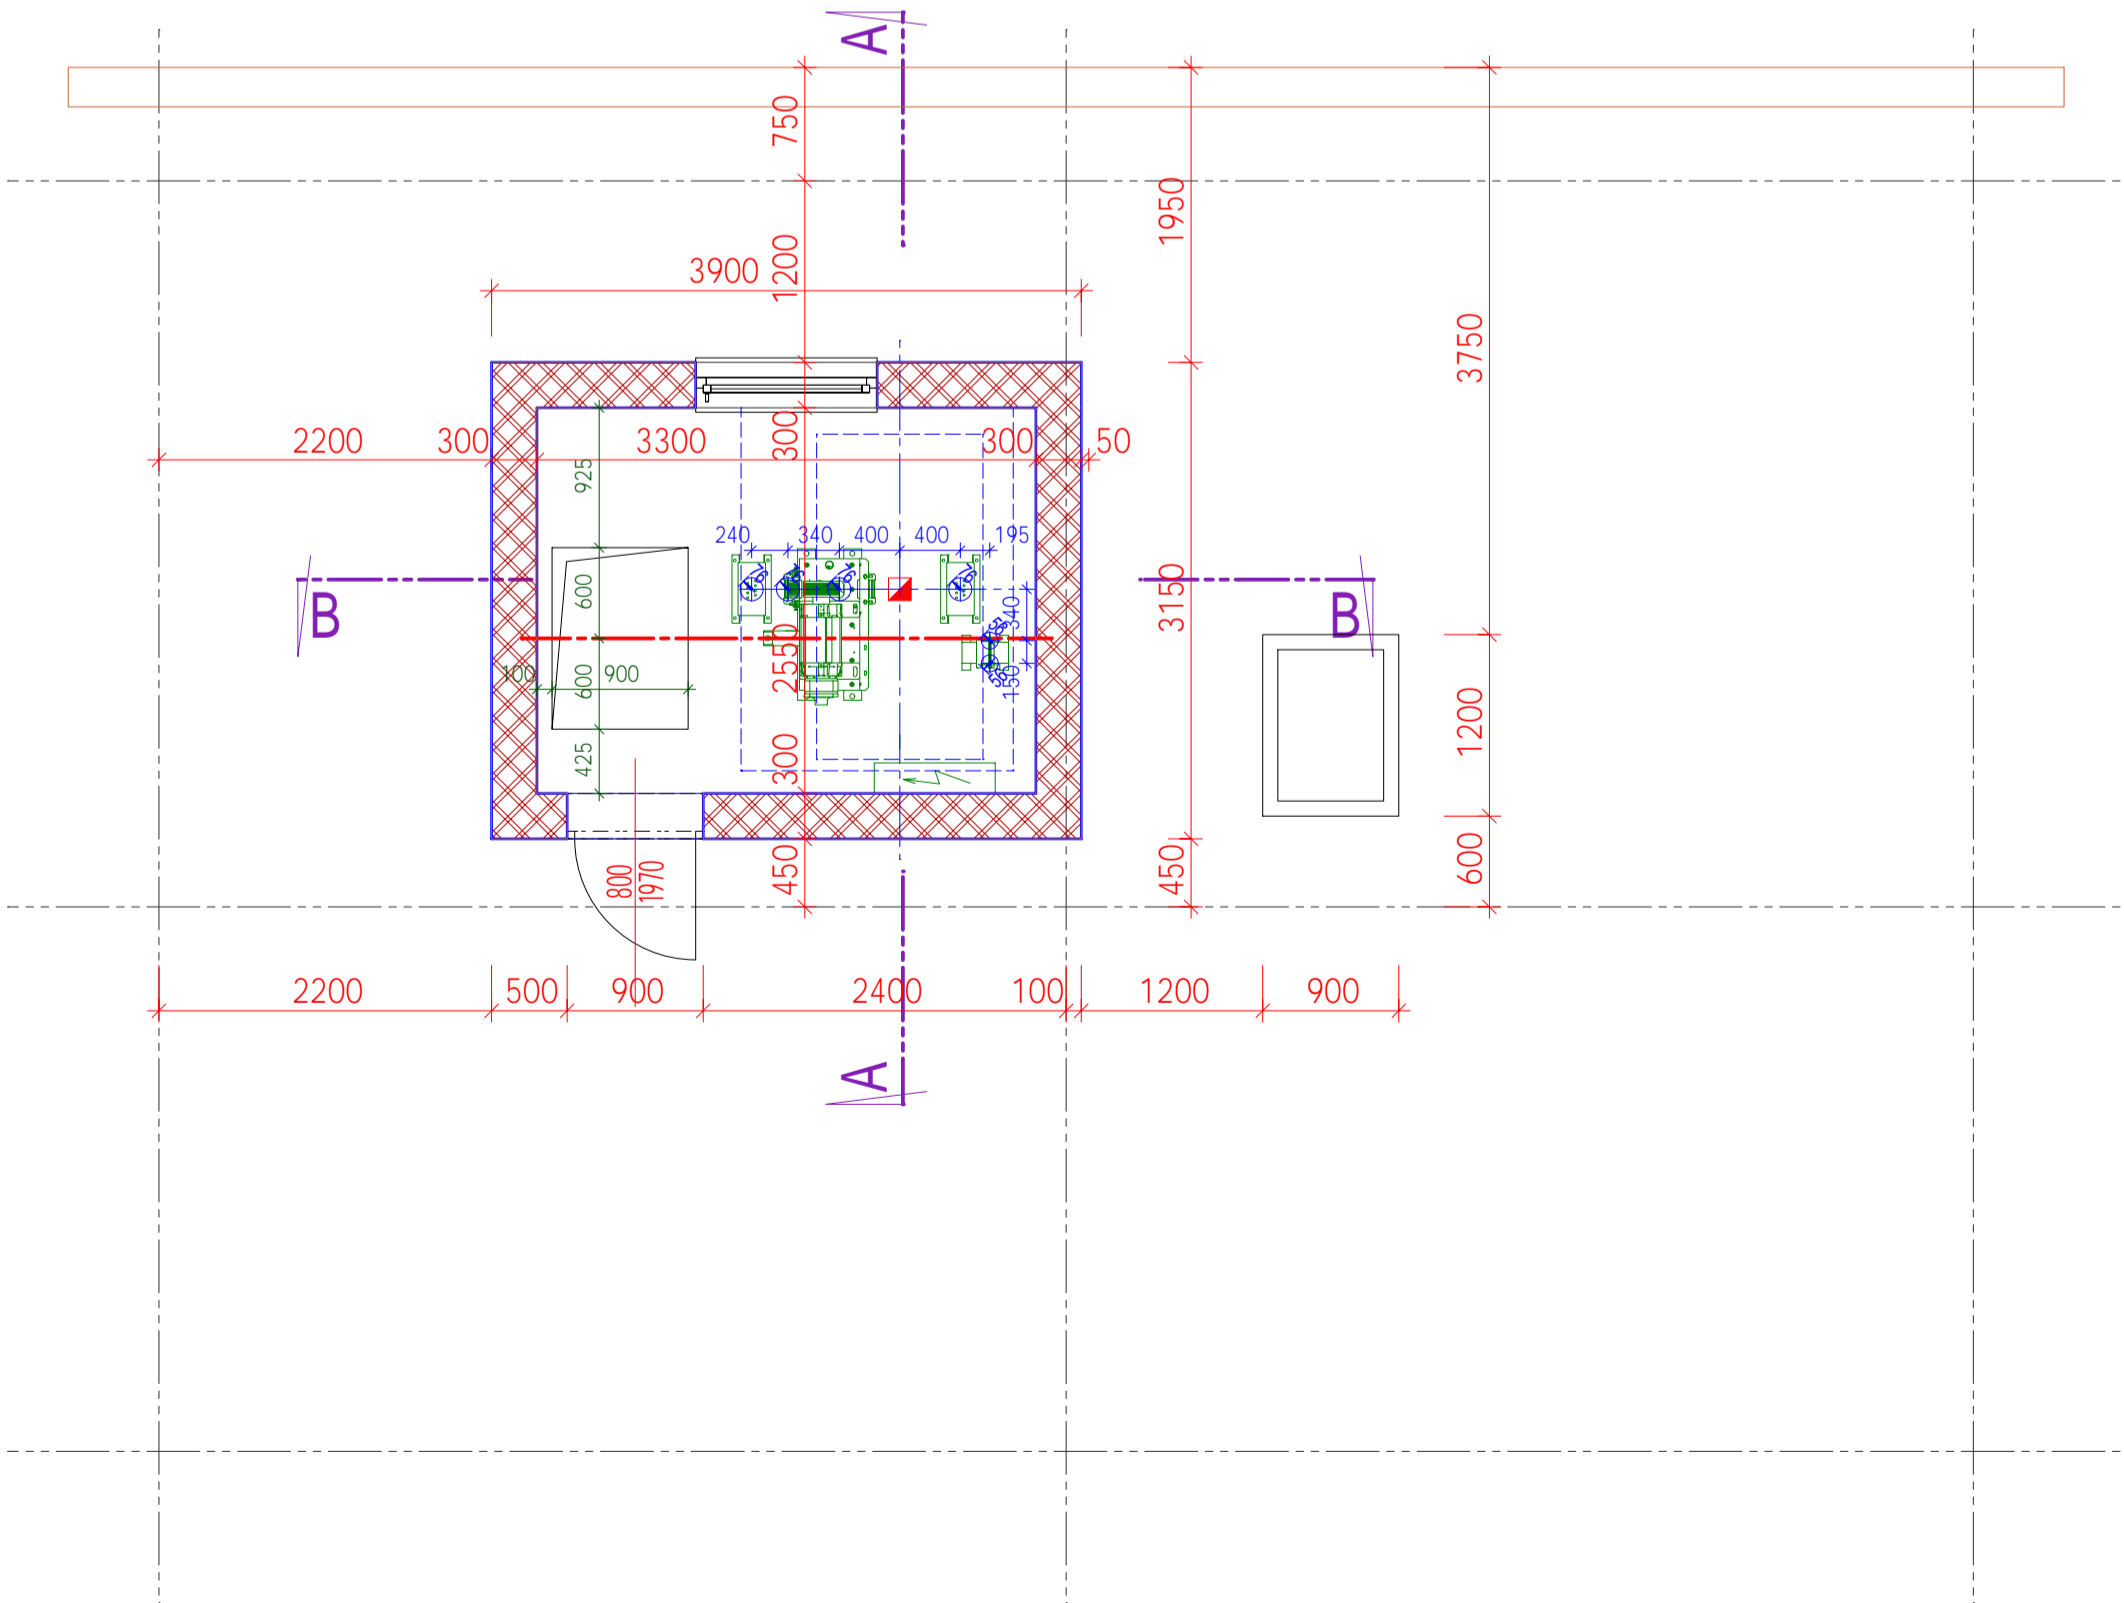




LEGENDA

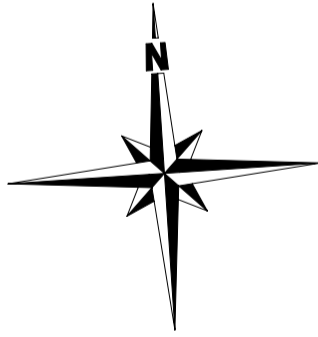- BOURANÉ KONSTRUKCE
- NOVÉ KONSTRUKCE
- PŮVODNÍ KONSTRUKCE
- KONSTRUKČNÍ SYSTÉM MS 08
- ZDIVO Z CIHEL CDK 100, MC 50
- ZDIVO Z CIHEL CDK 36-150, MVC 25



INDEX

INDEX	DATUM	PROF	POPIS ZMĚNY

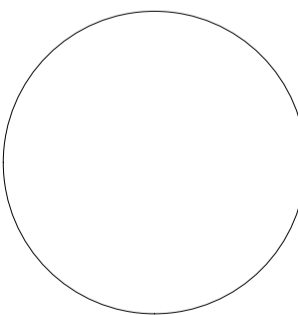OBJEDMATEL / client		PROJEKTANT / designer		AUTORIZAČNÍ RAZÍTKO / authorization		
 SOŠ a SOU TŘEŠŤ K Valše 1251/38 589 01 Třešť		 Ing. Bronislav Chaloupecký autorský návrh pro vlastní stavbu Brodce a Ž. 675 29 Kněže, CZ ICO: 461 69 954 tel: +420 773 540612 e-mail: chaloupeckym@chaloupecky.cz				
1NP = ± 0,000 = 579,50						
VYPRACOVAN / designed by		Ing. Bronislav Chaloupecký		FORMAT / format		
KRESLIL / drawn by		Ing. Bronislav Chaloupecký		DATUM / date		
KONTROLOVAL / controlled by		Ing. Bronislav Chaloupecký		03.08.2018		
KATASTRALNÍ ÚZEMÍ / region location		Třešť [770761]		ZAKAZOVÉ Č. / design contract No.		
MÍSTO STAVBY / building location		SOŠ a SOU TŘEŠŤ, K Valše 1251/38, 589 01 Třešť		2018506		
NÁZEV STAVBY / PROJECT TITLE		VÝTAH NOSNOST 1000 KG V SOULADU S ČSN EN 81-80+Z1 A ČSN EN 81-21		STUPEŇ PD / as stage		
OBJEKT / object		D.1. - PAVILON DÍLEN		DOK. ST. POV.		
OBSAH VÝKRESU / drawing title		D.1.1.2.3. - PŮDORYSY 4PP - STŘECHY PŮVODNÍ STAV A NOVÝ STAV				
č.v. / s. n.	D.1	DSP	D.1.1.2	3	01	HEŘITNO / scale
OBJEKT	STUPEŇ PD	ČLEVNÍ DOKUMENTACE	ČÍSLO VÝKRESU	REVIZE	KOPIE	1:50
object	as stage	structure of documentation	drawing number	revision	copy No.	