SITUACE 1:200

Motorpal n.p. ve Světlé n. Sáz.

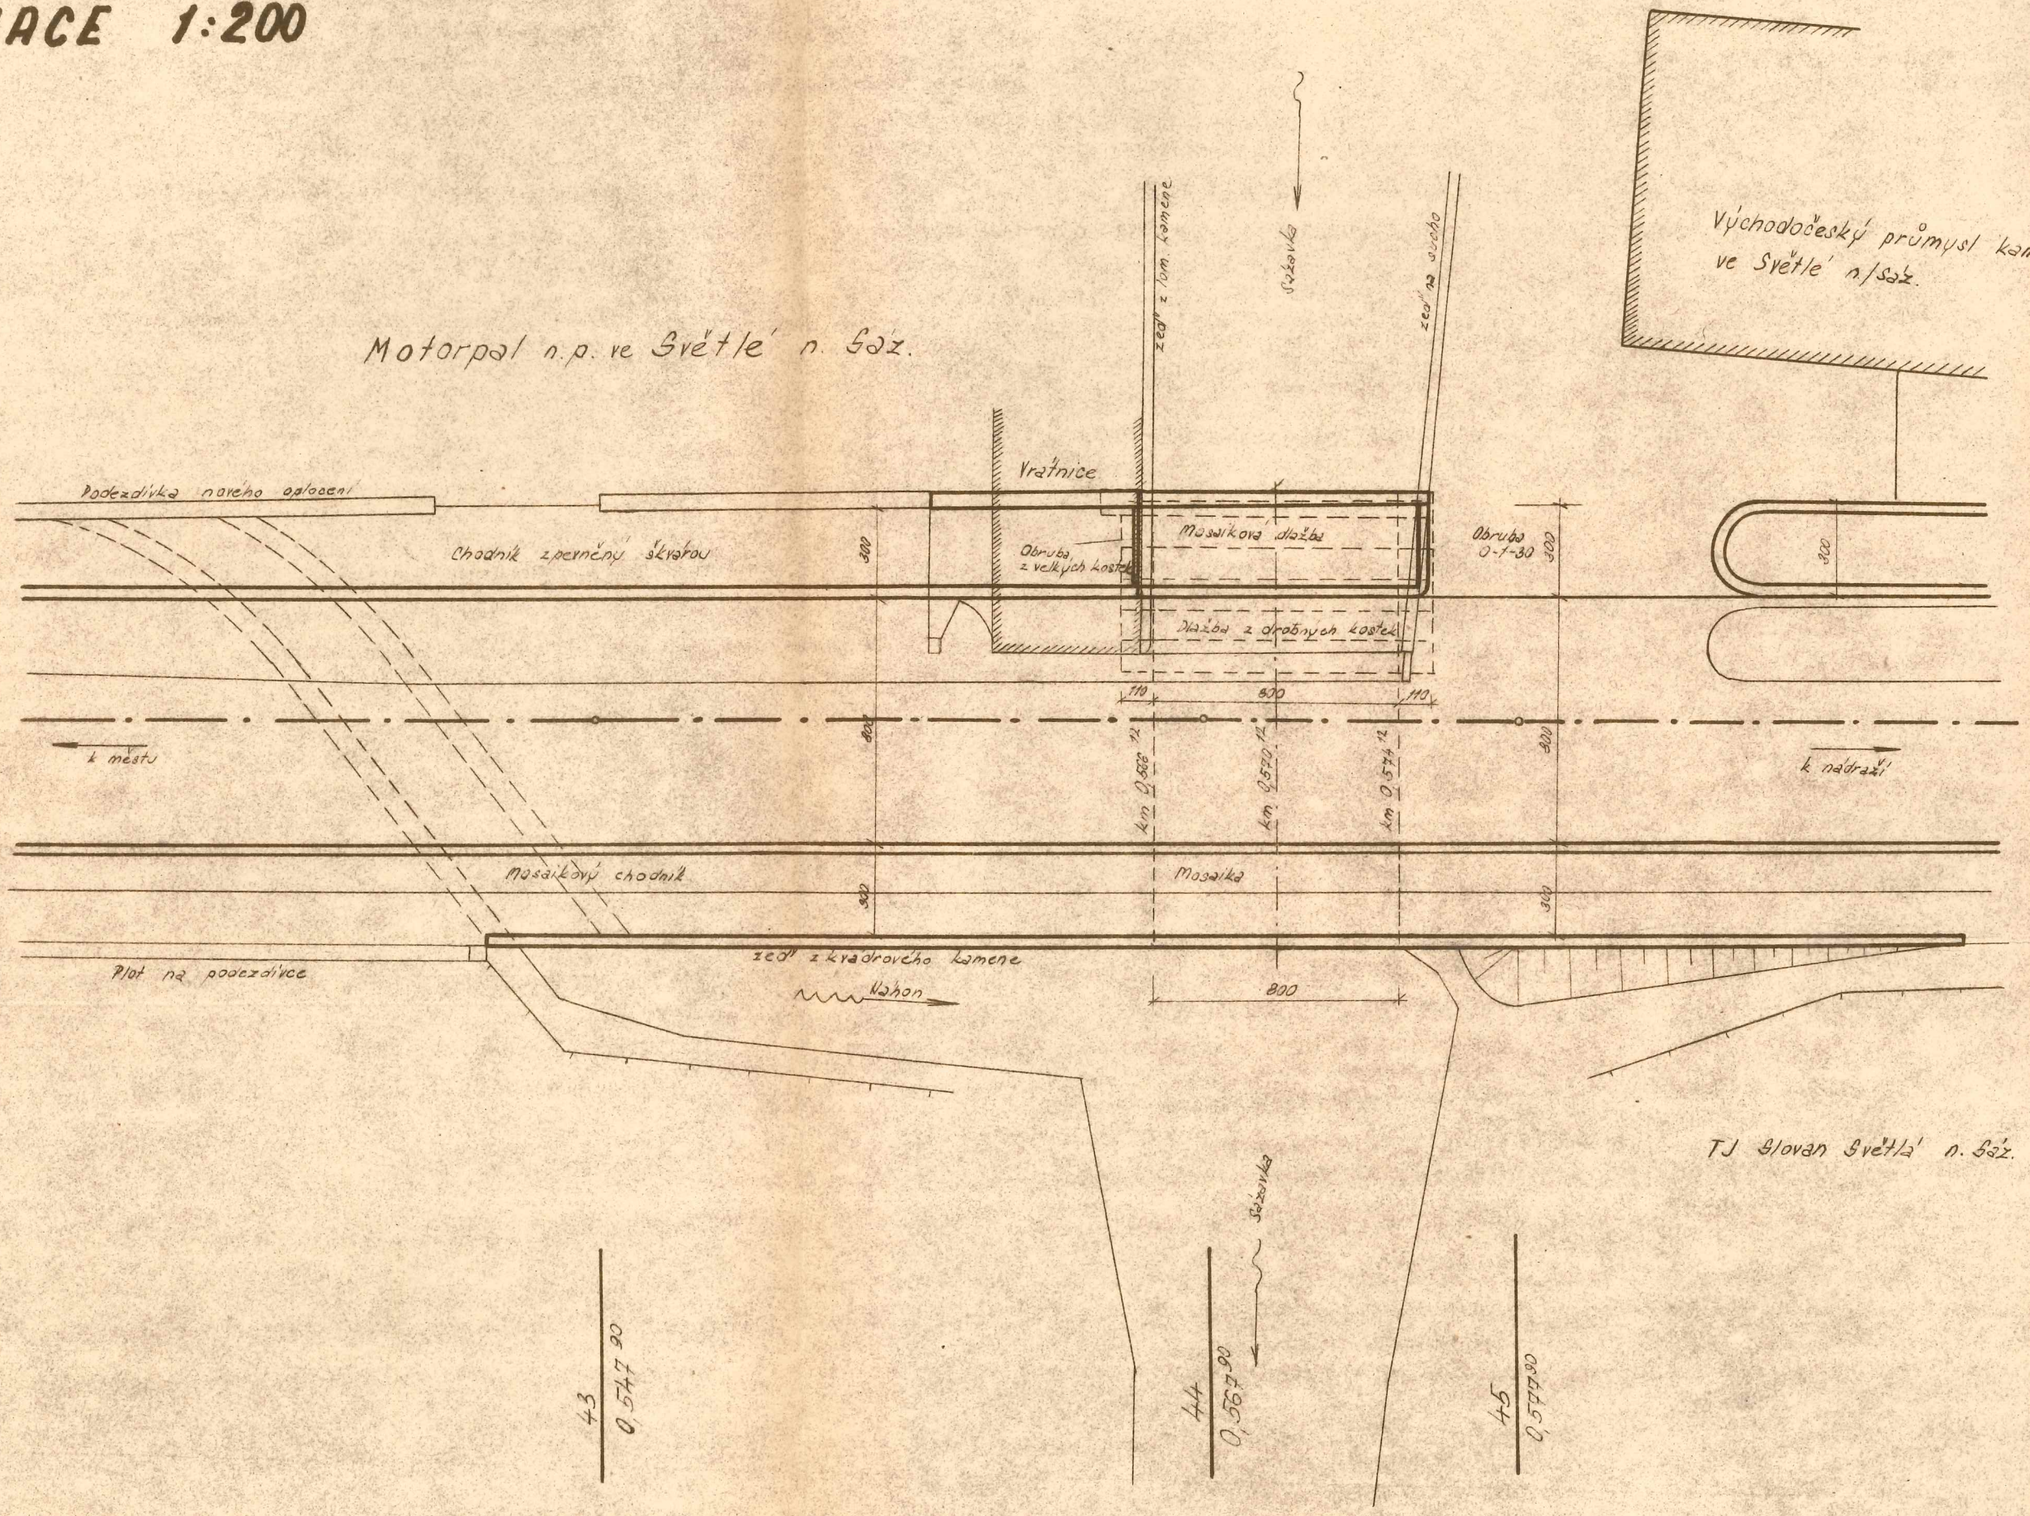

TJ Slovan Světlá n. Sáz.

PODÉLNÝ ŘEZ NOVOU ČÁSTÍ MOSTU 1:50

Nad vozovkou

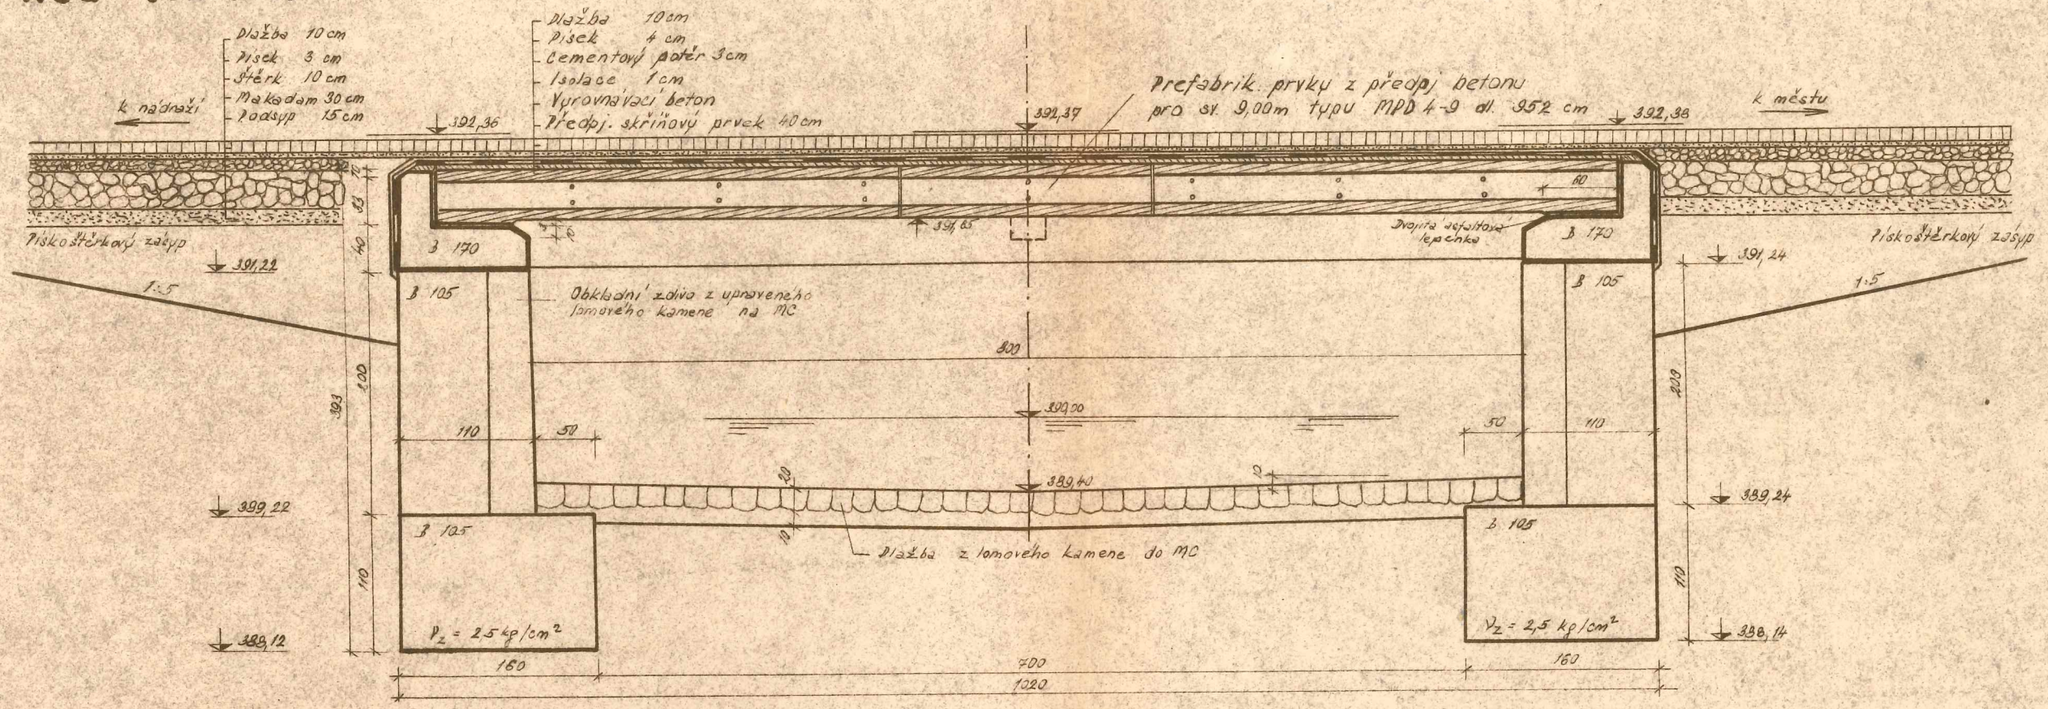

Nad chodníkem

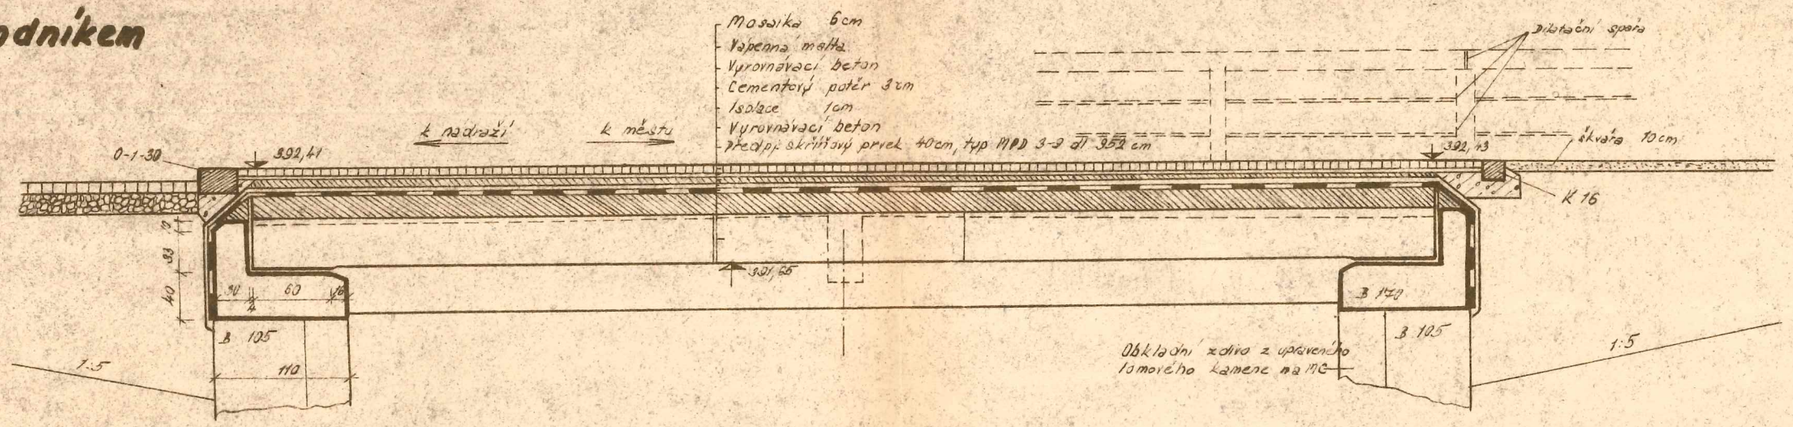

PŘÍČNÝ ŘEZ 1:50

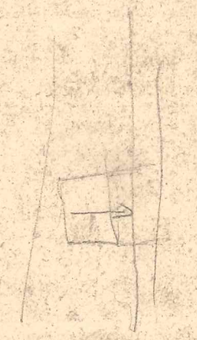

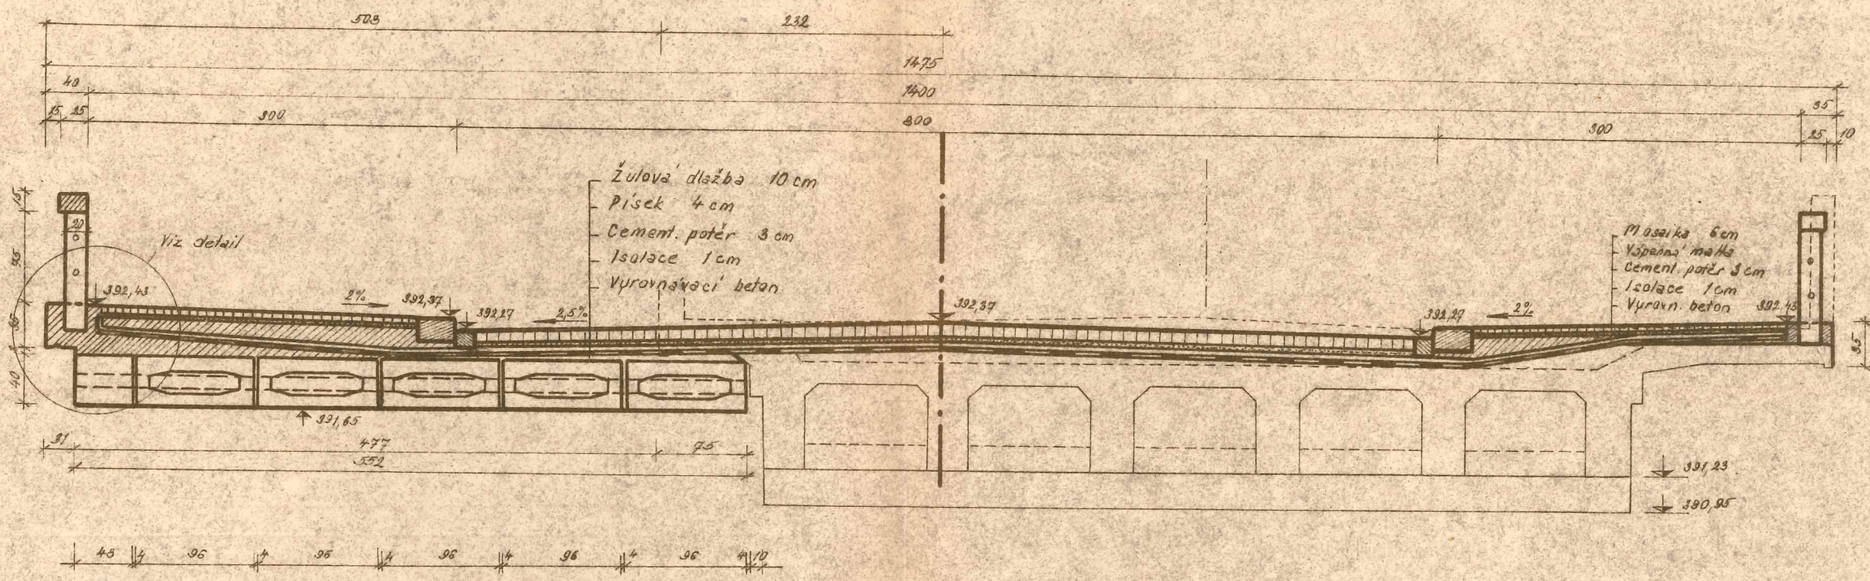

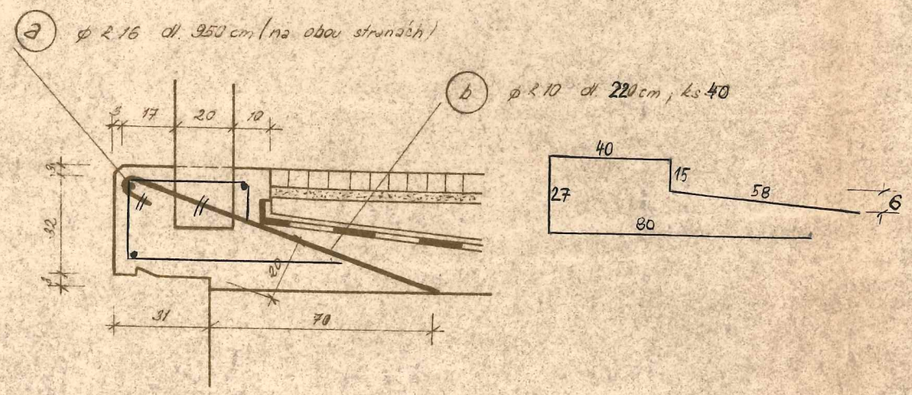

Výpis výztuže:

a ... 6 ks R 16 dl. 9,50 m ... 6 x 9,50 m à 0,976 kg ... ~~57,57~~ kg 55,63

b ... 40 ks R 10 dl. 2,20 m ... ~~89,5~~ m à 0,381 kg ~~34,95~~ kg 34,10

Celkem ~~92,50~~ kg 89,73

Opravit

PŮDORYS 1:25

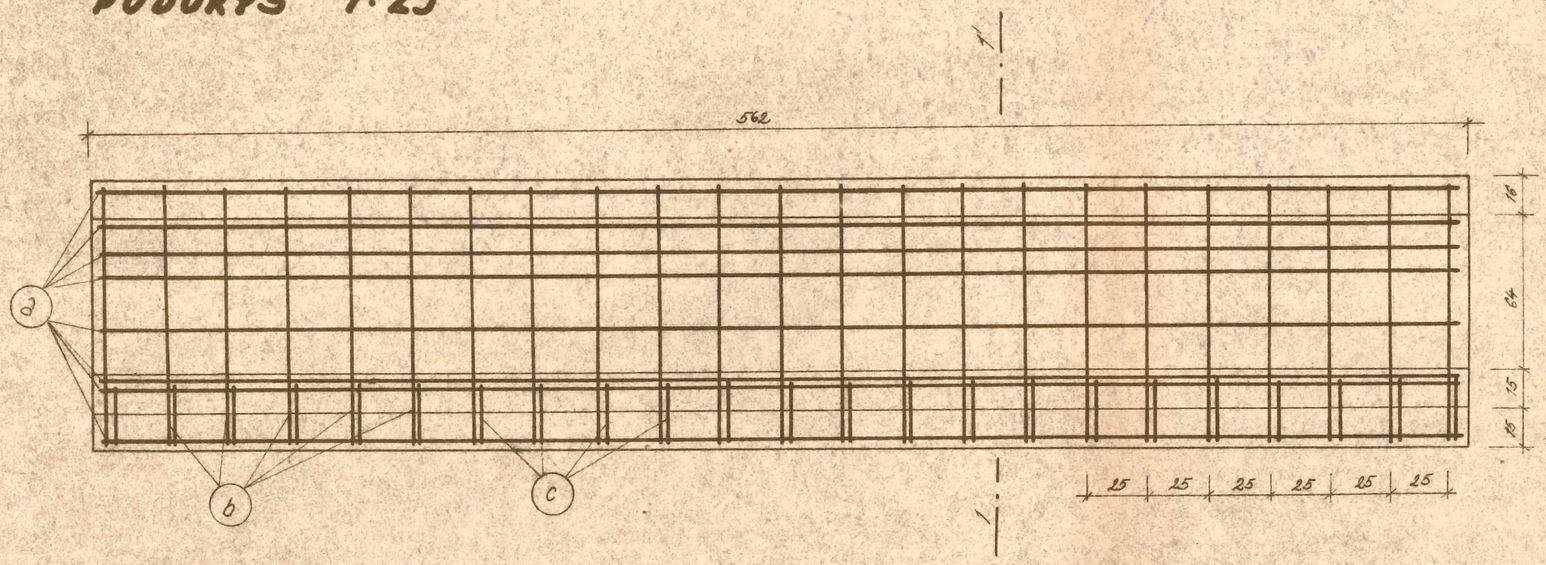

ŘEZ 1-1'

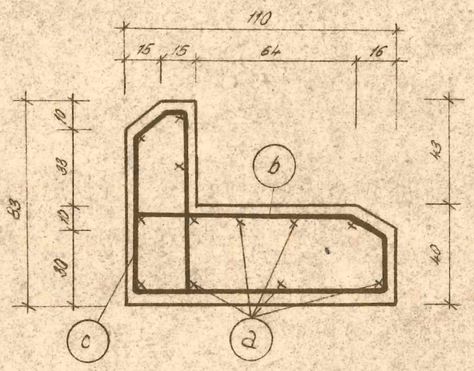

(a) 12 ks ⌀R 16 dl. 558 cm

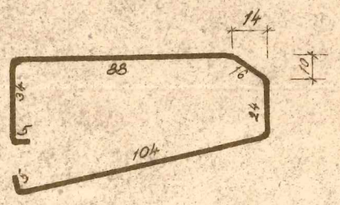

(b) 23 ks ⌀R 10 dl. 276 cm

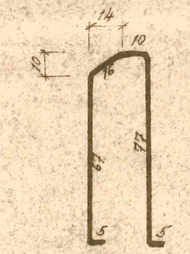

(c) 23 ks ⌀R 10 dl. 180 cm

Vložka	Počet	⌀ mm	Délka m	Délka celkem m	
				⌀R 10	⌀R 16
a	12	R 16	5,58		66,96
b	23	R 10	2,76	63,48	
c	23	R 10	1,80	41,40	
Celkem m				104,38	66,96
Váha 1bm kg				0,381	0,976
Váha podle profilů celkem				39,96	65,36
Váha pro 1 úložný práh kg				105,32	
Váha pro 2 úložné prahy kg				210,64	

PŮDORYS OPĚR 1:50

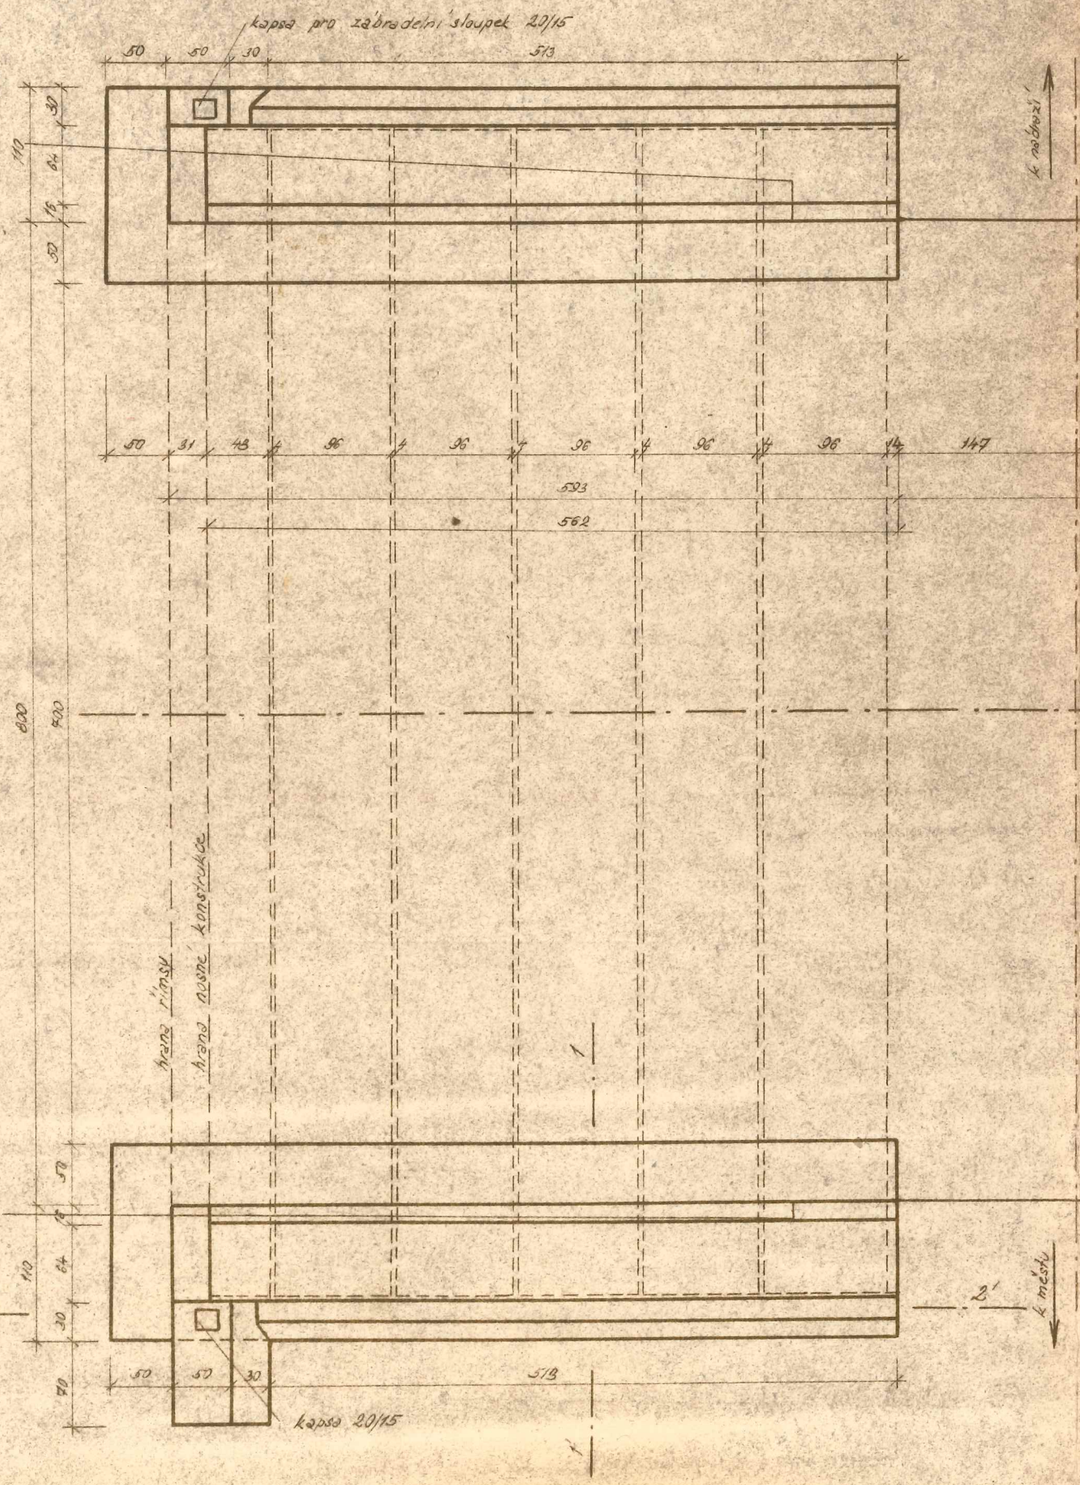

B

ŘEZ 1-1'

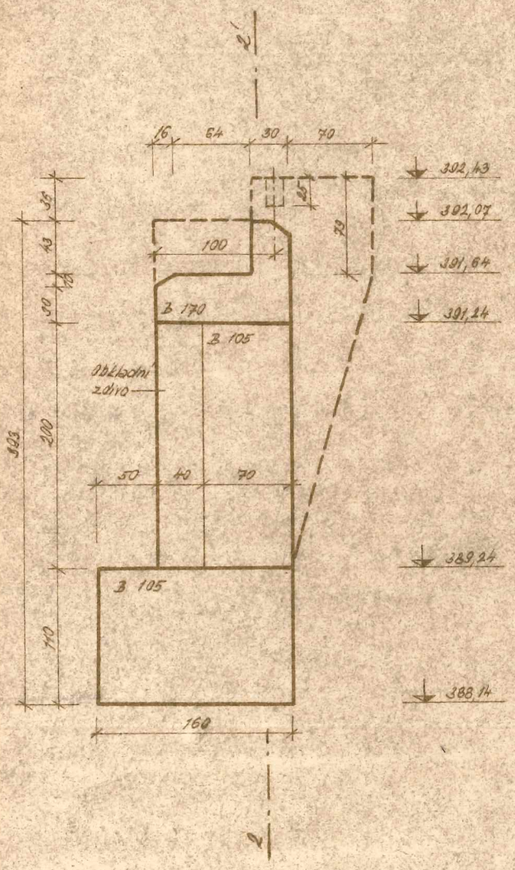

ŘEZ 2-2'

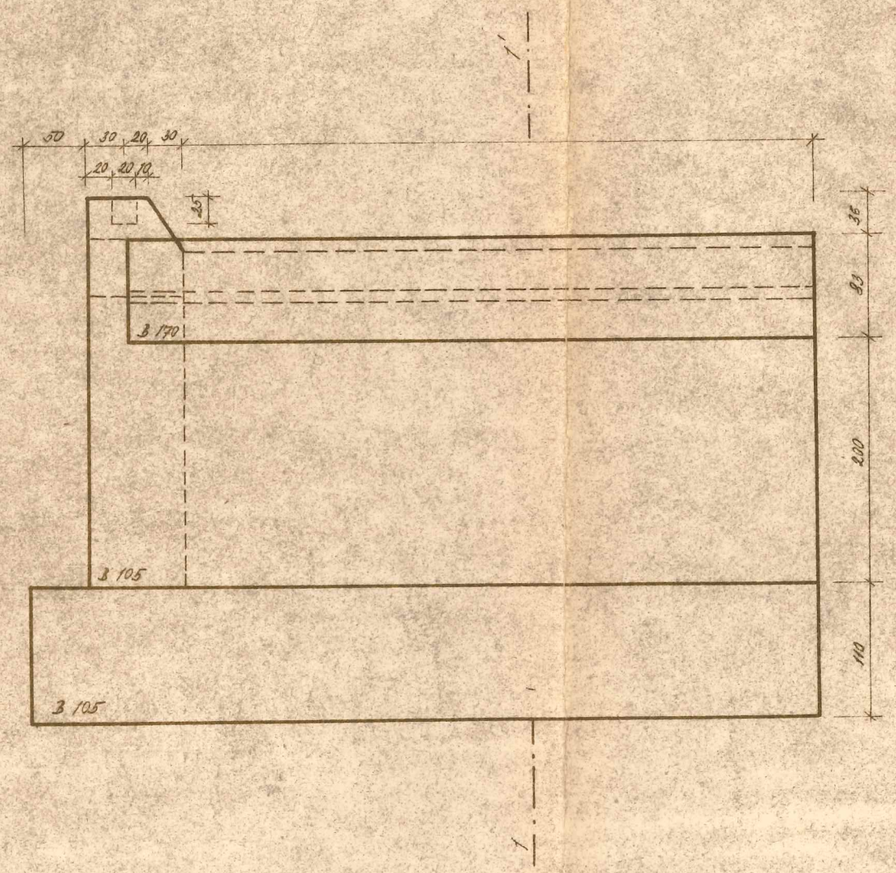

Okresní správa státních silnic
národní podnik
JIHLAVA Kosovská 10

OKRESNÍ SPRÁVA STÁTNÍCH SILNIC n. p. JIHLAVA

Výkonný projektant:		Technická kontrola:	PROJEKTOVÉ STŘEDISKO: JIHLAVA
Kreslil:			
Vedoucí projektant:			
Technický náměstek:		Dne leden 1961	Stupeň: I.
KNV: Hradec Králové	ONV: Havlíčkův Brod	MNV: Světlá n/Sáz.	Měřítko 1: 50

Generální oprava mostu ev. č. 347-008 přes říčku Sázavku ve Světlé n/Sáz.

VÝKRESY OPĚR

Investor: Odbor dopravy ONV v Havlíčkově Brodě

Archivní číslo: 232-61

č. plánu: 7