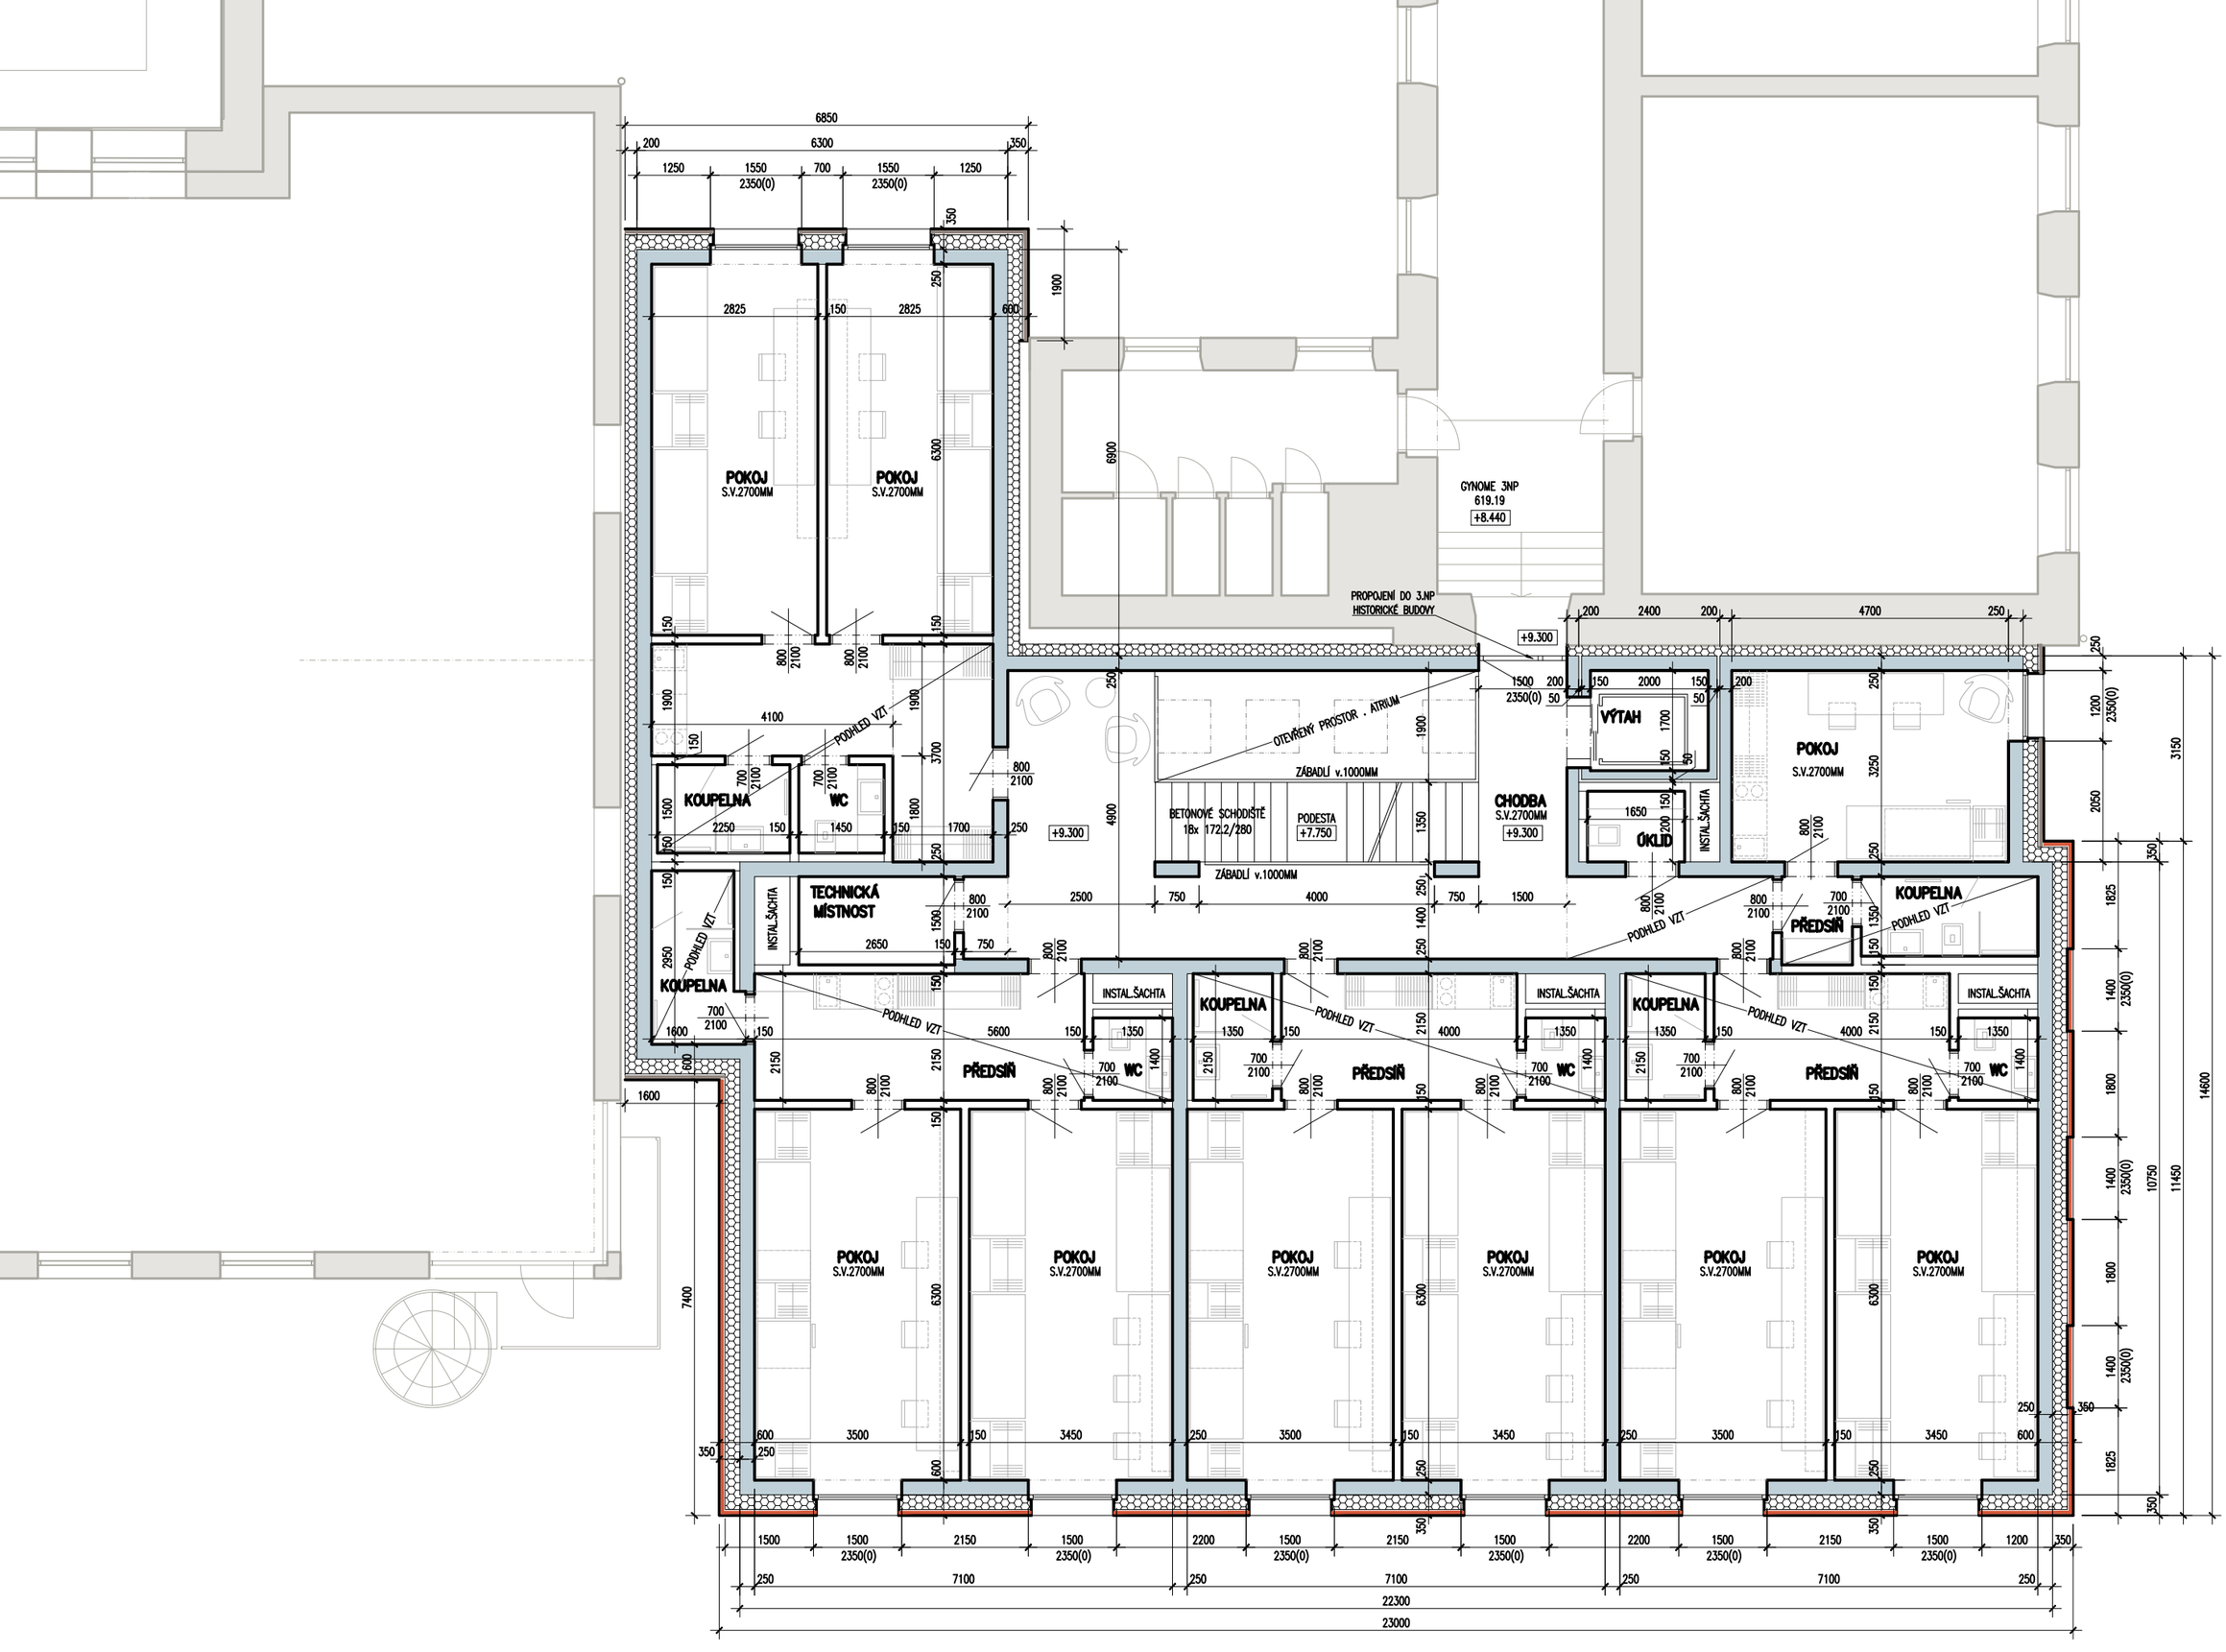

DOMOV MLÁDEŽE GYNOME NOVÉ MĚSTO NA MORAVĚ

MĚŘÍTKO 1:100 | STAVEBNĚ TECHNICKÉ ŘEŠENÍ **PŮDORYS 4.NP**