PŮDORYS 6NP STÁVAJÍCÍ STAV 1:25

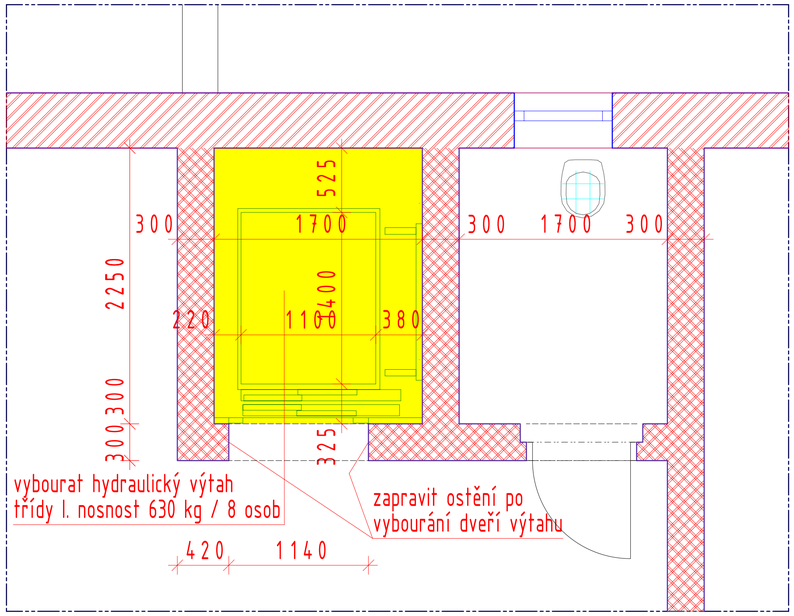

PŮDORYS 6NP NOVÝ STAV 1:25

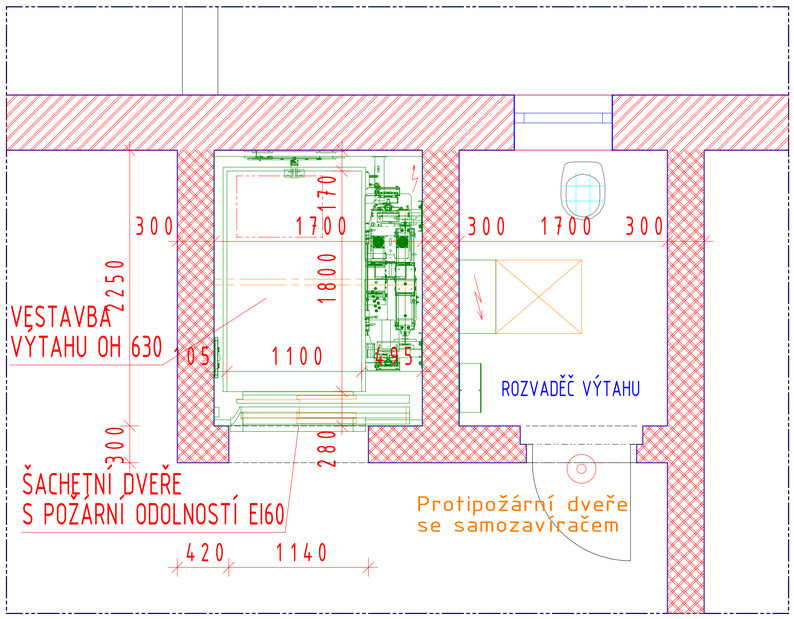

PŮDORYS 6NP STÁVAJÍCÍ STAV

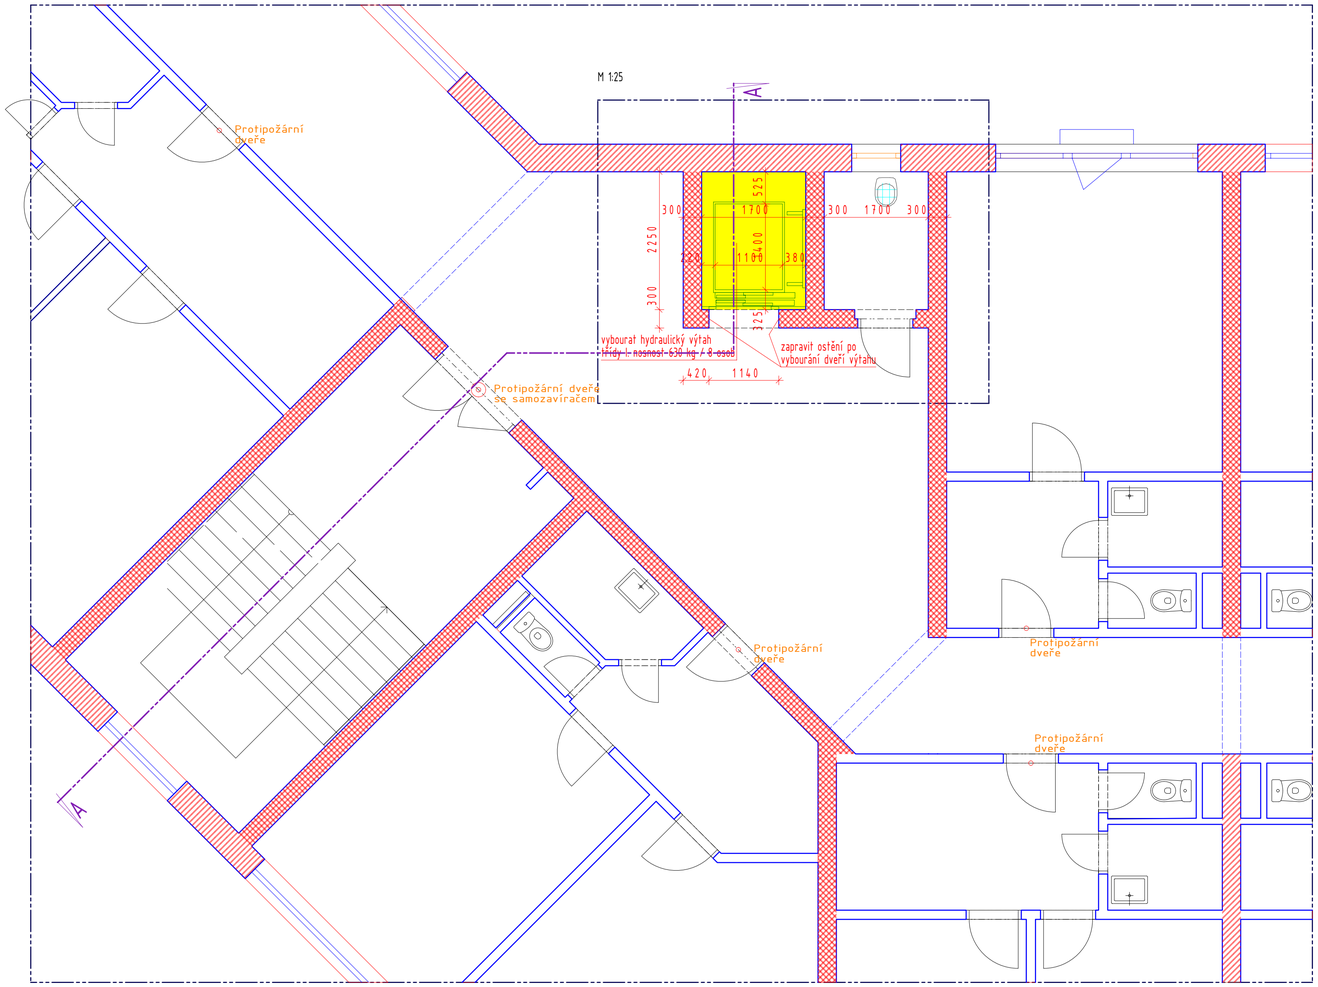

LEGENDA

- BOURANÉ KONSTRUKCE
- NOVÉ KONSTRUKCE
- OBVODOVÉ ZDIVO Z TVÁRNIC POROTHERM 44 P+D P15 NA M10
- VNITŘNÍ NOSNÉ ZDIVO Z TVÁRNIC POROTHERM AKU 30 P20 NA M10
- VNITŘNÍ PŘÍČKOVÉ ZDIVO Z TVÁRNIC POROTHERM 11,5 P+D P8 NA M2,5
- VNITŘNÍ PŘÍČKOVÉ ZDIVO Z TVÁRNIC POROTHERM 6,5 P+D P15 NA M2,5
- MONOLITICKÉ KONSTRUKCE

INDEX

INDEX	DATUM	PROF	POPIS ZMĚNY

OBJEDNATEL / client

VÝTAHY VANĚRKA

VÝTAHY VANĚRKA s.r.o.
Mostecká 4, 419 01 Duchcov, CZ
IČO: 254 79 296
tel: +420 417 836 779
e-mail: info@vytahy-vanerka.cz

OBJEDNATEL / client	PROJEKTANT / designer	AUTORIZAČNÍ RAZÍTKO / authorization
OA, VOŠZ a SZŠ, SOŠS Jihlava Karoliny Světlé 4428/2, 58601 Jihlava	Ing. Bronislav Chaloupecký autorizovaný inženýr pro pozemní stavby Brodce e.č.8, 675 29 Kněžice, CZ IČO: 461 69 954 tel: +420 733 540612 e-mail: chaloupecky@chaloupecky.cz	Ing. BRONISLAV CHALOUPECKÝ autorizovaný inženýr pro pozemní stavby ČKAIT 1000631

1NP = ± 0,000 = 496,55

VYPRACOVAL / designed by	Ing. Bronislav Chaloupecký	FORMÁT / format	A1
KRESLIL / drawn by	Ing. Bronislav Chaloupecký	DATUM / date	10.04.2024
KONTROLOVAL / controlled by	Ing. Bronislav Chaloupecký		
KATASTRÁLNÍ ÚZEMÍ / region location	KÚ - JIHLAVA [659673]	ZAKÁZKOVÉ Č. / desing contract No.	2024664
MÍSTO STAVBY / building location	Karoliny Světlé 4428/2, 58601 Jihlava	STUPEŇ PD / dd stage	DOK. ST. POV.

NÁZEV STAVBY / PROJECT TITLE: VÝMĚNA STÁVAJÍCÍHO EVAKUAČNÍHO VÝTAHU ZA NOVÝ EVAKUAČNÍ VÝTAH

OBJEKT / object
ČÁST PD / dd part: D.1. - UBYTOVACÍ BLOK D

OBSAH VÝKRESU / drawing title: D.1.1.2.6. - PŮDORYSY 6NP PŮVODNÍ STAV A NOVÝ STAV

Č.V. / d. n.	D.1. OBJEKT object	DSP STUPEŇ PD dd stage	D.1.1.2. ČLENĚNÍ DOKUMENTACE structure of documentation	6 ČÍSLO VÝKRESU drawing number	REVIZE revision	KOPIE Č. copy No.	MĚŘÍTKO / scale 1:50, 1:25