LEGENDA:

- STÁVAJÍCÍ HRANY - BEZ ÚPRAV
- OBNOVENÉ HRANY
- VODOROVNÉHO DOPRAVNÍHO ZNAČENÍ
- OBNOVA KRYTU
- OBNOVA OBRUSNÉ VRSTVY
- RECYKLACE PODKLADNÍ VRSTVY A OBNOVA KRYTU
- OBNOVA VOZOVKOVÉHO SOUVRSTVÍ
- OBNOVA NAPOJENÍ S NEZPEVNĚNÝM POVRCHEM
- OBNOVA PŘÍDLAŽBY (PRVKY Z BETONU)
- OBNOVA CHODNÍKŮ (BETONOVÁ DLAŽBA)
- ČIŠTĚNÍ A OBNOVA NEZPEVNĚNÉ KRAJNICE
- NÁSYPOVÁ TĚLESA / OHUMUSOVÁNÍ
- STÁVAJÍCÍ SVISLÉ DOPRAVNÍ ZNAČENÍ / VÝMĚNA
- ZRUŠENÉ / NOVÉ SVISLÉ DOPRAVNÍ ZNAČENÍ

LEGENDA STÁVAJÍCÍCH IS:

- PLYN STL (GasNet, s.r.o.)
- NN, PODZEMNÍ TRASA (ČEZ Distribuce, a.s.)
- NN, NADZEMNÍ TRASA (ČEZ Distribuce, a.s.)
- VN, PODZEMNÍ TRASA (ČEZ Distribuce, a.s.)
- VN, NADZEMNÍ TRASA (ČEZ Distribuce, a.s.)
- VVN, NADZEMNÍ TRASA (ČEZ Distribuce, a.s.)
- NAPÁJECÍ KABEL VO NADZEM / PODZEM (ELTODO, a.s.)
- PODZEMNÍ TRASA SDĚLOVACÍHO VEDENÍ (CETIN, a.s.) - metalický kabel nezaměřený
- PODZEMNÍ TRASA SDĚLOVACÍHO VEDENÍ (CETIN, a.s.) - optický kabel
- PODZEMNÍ SDRUŽENÁ TRASA SDĚLOVACÍHO VEDENÍ A NN (CETIN, a.s.) - optický kabel + NN
- TRASA SDĚLOVACÍHO VEDENÍ (CETIN, a.s.) - metalický kabel zaměřený
- TRASA SDĚLOVACÍHO VEDENÍ (CETIN, a.s.) - neprovozovaná trasa
- ČD-Telematika / SSZT Jihlava
- VODOVODNÍ ŘAD (VaK HB)
- JEDNOTNÁ KANALIZACE (VaK HB)
- SPLAŠKOVÁ KANALIZACE (VaK HB)

STAVEBNÍ OBJEKTY:

SO 101	OPRAVA SILNICE, km 27,819 - 29,350
SO 103	OPRAVA SILNICE, km 29,350 - 30,187 70
SO 115	OPRAVA PROPUSTKU, km 28,060
SO 116	OPRAVA PROPUSTKU, km 29,400
SO 117	OPRAVA PROPUSTKU, km 30,025
SO 191	DOPRAVNÍ ZNAČENÍ

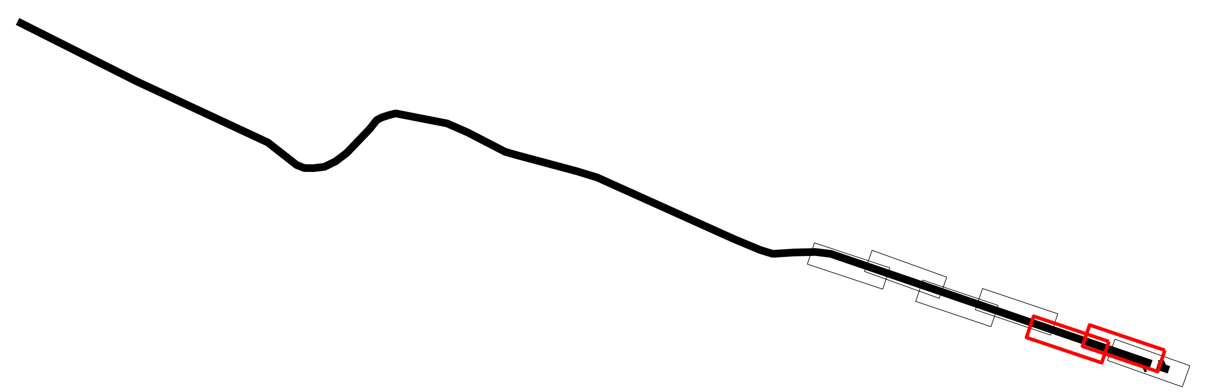

SOUŘADNÝ SYSTÉM S-JTSK, VÝŠKOVÝ SYSTÉM Bpv

OBJEDNATEL	Krajská správa a údržba silnic Vysočiny příspěvková organizace	ZPRACOVATEL	Ing. Jan Lahoda IČ: 06654720 Email: silprol@silprol.cz Tel.: 604 661 982	Č. ZAKÁZKY 25-01 DATUM 01.2025 REVIZE -	
AKCE	II/345 CHOTĚBOŘ - ŽDÍREC NAD DOUBRAVOU	VYPRACOVAL	Ing. Jan Lahoda	Lahoda	PARÉ
		ZODPOVĚDNÝ PROJEKTANT	Ing. Jan Lahoda	Lahoda	
ČÁST	SITUAČNÍ VÝKRESY	STAVEBNÍ OBJEKT	-		
VÝKRES	KOORDINAČNÍ SITUACE	MĚŘÍTKO 1 : 500	STUPEŇ PDPS	ČÁST C	PŘÍLOHA 3.3