SITUACE STAVBY - AREÁLOVÉ ROZVODY SLABOPROUDU
M 1:250

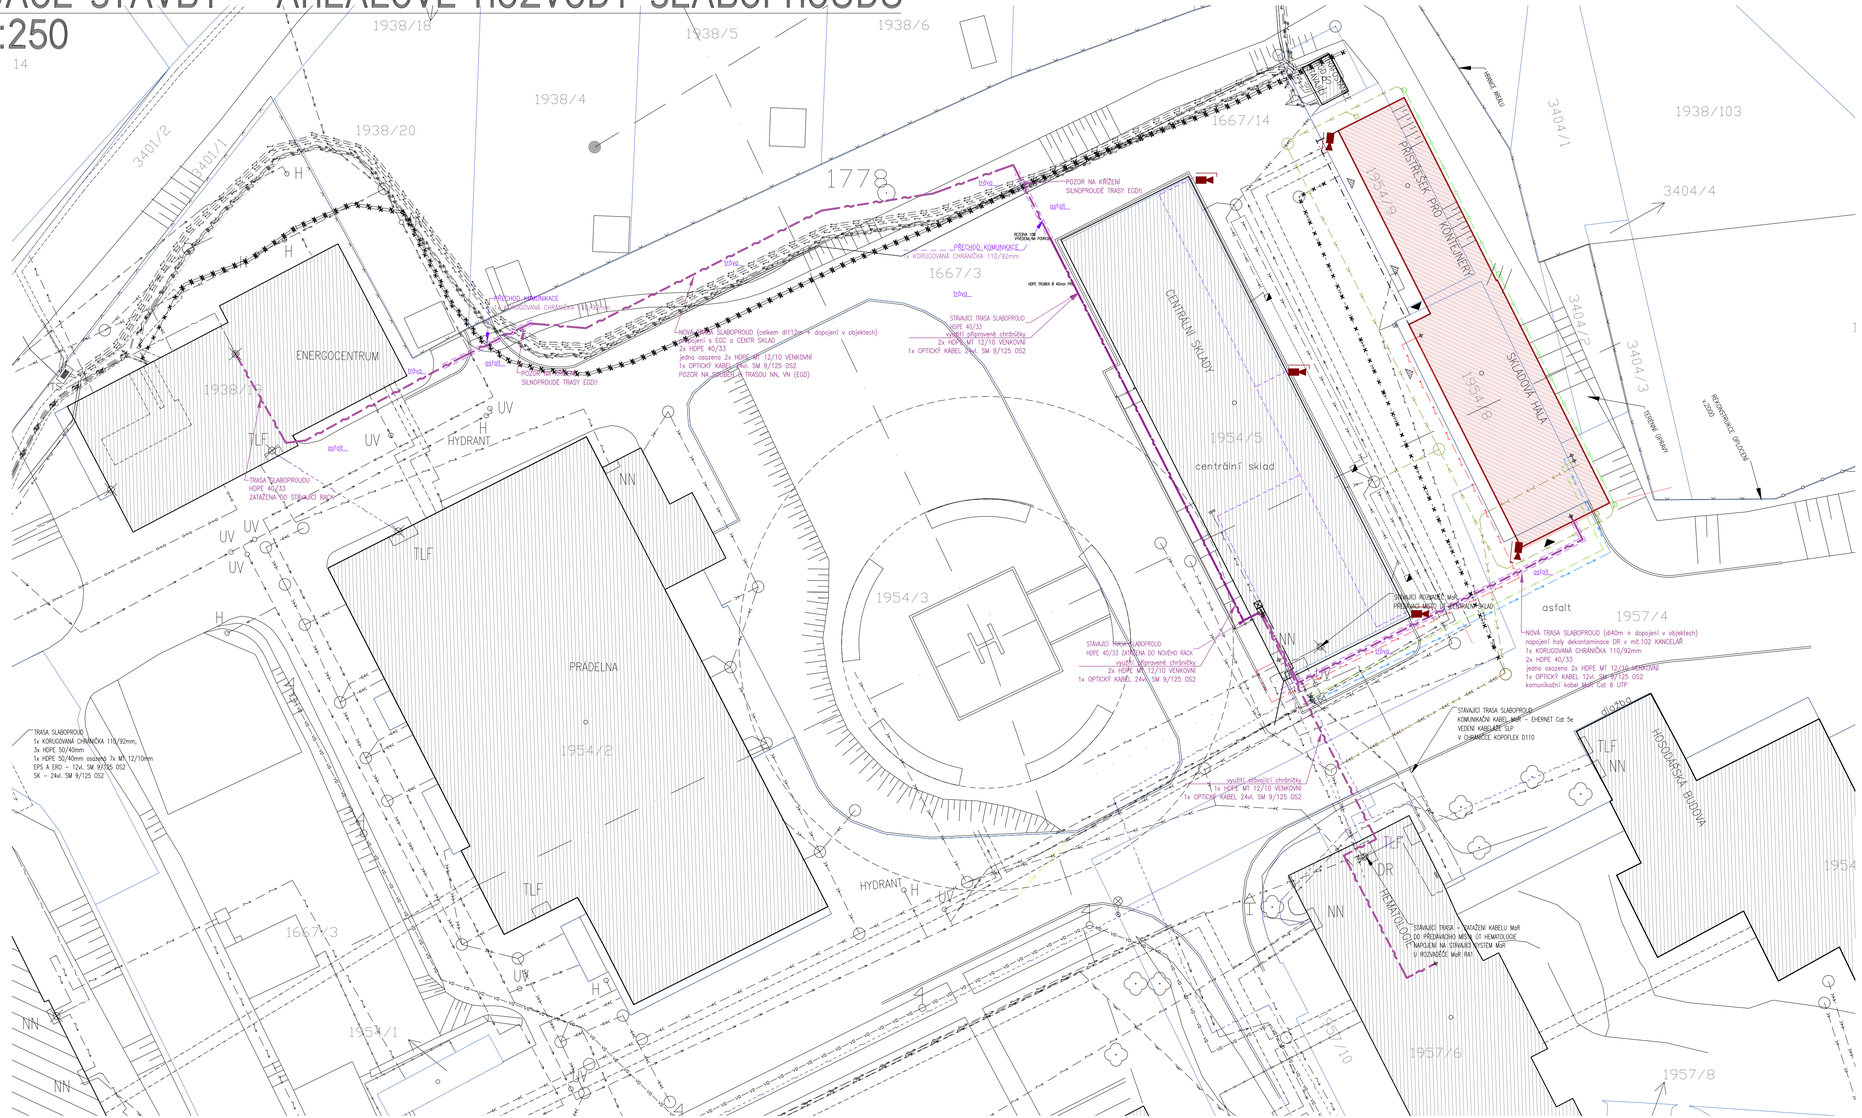

STÁVAJÍCÍ OBJEKTY

- STÁVAJÍCÍ BUDOVY, KOMUNIKACE, PLOTY, ZDI
- STÁVAJÍCÍ BUDOVY AREÁLU NEMOCNICE
- H — HYDRANT
- 2387/1 — ČÍSLO POZEMKU DLE KN
- HRANICE POZEMKŮ DLE KN
- 522,86 — PŮVODNÍ TERÉN
- POŽÁRNĚ NEBEZPEČNÝ ODSTUP

NAVRHOVANÉ OBJEKTY

- SO 021 OBJEKT – NADZEMNÍ PODLAŽÍ
- VSTUP DO OBJEKTU A VJEZD

STÁVAJÍCÍ INŽENÝRSKÉ SÍTĚ

- VODOVODNÍ POTRUBÍ
- KANALIZACE JEDNOTNÁ
- KANALIZACE DEŠŤOVÁ
- KANALIZACE SPLAŠKOVÁ
- SILNOPROUDÝ KABEL – NN
- SDĚLOVACÍ KABEL
- SDĚLOVACÍ KABEL
- TEPLOVOD/HORKOVOD KANÁL
- ZRUŠENÉ VEDENÍ EL. BEZ ROZLIŠENÍ

NAVRŽENÉ INŽENÝRSKÉ SÍTĚ

- SO 406 AREÁLOVÉ ROZVODY VODOVODU
- SO 404 AREÁLOVÁ KANALIZACE DEŠŤOVÁ
- SO 403 AREÁLOVÁ KANALIZACE SPLAŠKOVÁ
- SO 401 DRENÁŽNÍ SYSTÉMY
- SO 409 AREÁLOVÉ ROZVODY NN
- SO 410 AREÁLOVÉ ROZVODY SLABOPROUDU
- SO 415 AREÁLOVÉ ROZVODY TEPLOVODU

POZNÁMKY

1. PŘIPOJENÍ NOVÉHO OBJEKTU HALY DEKONTAMINACE – OPTICKÁ PŘÍPOJKA / NOVÁ TRASA DL 40M VESMĚS POD AREÁLOVOU KOMUNIKACÍ / NAPOJENA NA SLB ROZVADĚČ V SOUSEDNÍM CENTRÁLNÍM SKLADU – NAPOJOVACÍ MÍSTO ÚT
2. DOPOJENÍ OPTICKÉ TRASY Z ROZVADĚČE CENTRÁLNÍ SKLAD DO OBJEKTU EGC – CELKOVÁ DÉLKA 112M – VYUŽITÍ POLOŽENÉ CHRÁNIČKY PODÉL JIŽNÍ FASÁDY BUDOVY CENTRÁLNÍ SKLAD / PROTAŽENÍ NOVÉ OPTICKÉ TRASY PODÉL ZÁPADNÍHO OKRAJE AREÁLU. / POZOR NA KŘÍŽENÍ A SOUBĚH VN A NN TRAS EGD
3. OBECNĚ:

– PŘED ZAHÁJENÍM PRACÍ JE NUTNÉ ZAJISTIT VYTYČENÍ VEŠKERÝCH STÁVAJÍCÍCH INŽENÝRSKÝCH SÍTÍ V KOORDINACI S JEJICH SPRÁVCI.
– VEŠKERÉ PRÁCE MUSÍ RESPEKTOVAT OCHRANNÁ PÁSMA INŽENÝRSKÝCH SÍTÍ A DODRŽOVAT PŘEDEPSANÉ VZDÁLENOSTI DLE PROSTOROVÉHO USPOŘÁDÁNÍ SÍTÍ.
– VÝKOPY A PŘEKOPY AREÁLOVÝCH KOMUNIKACÍ MUSÍ BÝT PROVÁDĚNY POSTUPNĚ S MINIMALIZACÍ OMEZENÍ PROVOZU NEMOCNICE. PŘI ZÁSAHU DO KOMUNIKACÍ JE NUTNÉ ZAJISTIT PROVIZORNÍ PŘÍJEZDY NEBO PŘECHODY.
– STAVBA NESMÍ NARUŠIT PROVOZ SANITNÍCH, ZÁSOBOVACÍCH A DALŠÍCH VOZIDEL NEMOCNICE. JAKÉKOLI OMEZENÍ MUSÍ BÝT PŘEDEM PROJEDNÁNO SE ZÁSTUPCI NEMOCNICE.
– VEŠKERÉ PRÁCE MUSÍ BÝT PRŮBĚŽNĚ KOORDINOVÁNY SE ZÁSTUPCI NEMOCNICE TAK, ABY BYL ZAJIŠTĚN PLYNULÝ PROVOZ ZDRAVOTNICKÉHO ZAŘÍZENÍ.
– PŘED ZÁHOZEM VÝKOPU MUSÍ BÝT KABELOVÁ TRASA ZAMĚŘENA A ZDOKUMENTOVÁNA (GEODETICKÉ ZAMĚŘENÍ, FOTODOKUMENTACE).
– KABELY MUSÍ BÝT POLOŽENY V SOULADU S PROJEKTOVOU DOKUMENTACÍ A PLATNÝMI NORMAMI, VČETNĚ DODRŽENÍ PŘEDEPSANÉ HLOUBKY ULOŽENÍ A MECHANICKÉ OCHRANY (PÍSKOVÝ PODSYP, CHRÁNIČKY, VÝSTRAŽNÁ FÓLIE).
– PŘED ZASYPÁNÍM JE NUTNÉ PROVÉST KONTROLNÍ DEN A ODSOUHLASENÍ SKUTEČNÉHO PROVEDENÍ SE ZÁSTUPCEM INVESTORA (TDI).
– ZHOTOVITEL JE POVINEN UDRŽOVAT STAVENIŠTĚ V ČISTOTĚ, ZAJISTIT BEZPEČNOST OSOB POHYBUJÍCÍCH SE V AREÁLU A DODRŽOVAT VŠECHNA BEZPEČNOSTNÍ OPATŘENÍ.
– JAKÉKOLI ZMĚNY OPROTI PROJEKTOVÉ DOKUMENTACI MUSÍ BÝT PŘEDEM PROJEDNÁNY A ODSOUHLASENY INVESTOREM A DOTČENÝMI SUBJEKTY.

S

±0,000 = 522,050 m n.m.
SOUŘ. SYSTÉM S-JTSK / GRID SYSTEM S-JTSK,
VÝŠKOVÝ SYSTÉM Bpv / VERTICAL SYSTEM Bpv

SCHÉMA / KEY PLAN

GENERÁLNÍ PROJEKTANT / HEAD DESIGNER

OBERMEYER Helika
BERANOVÝCH 65
P.O.BOX 4, 199 21 PRAHA 9
TEL. .: +420 281 097 222
EMAIL: info@obermeyer.cz

OBJEDNATEL / CLIENT

Nemocnice Pelhřimov, příspěvková organizace
Slovanského bratrství 710, 393 38 Pelhřimov

PROJEKTANT / DESIGNER

OBERMEYER Helika
BERANOVÝCH 65
P.O.BOX 4, 199 21 PRAHA 9
TEL. .: +420 281 097 222
EMAIL: info@obermeyer.cz

VYPRACOVAL / DRAWN BY: -
KONTROLOVAL / CHECKED BY: -
ZODP. PROJEKTANT / RESPONSIBLE: Ing. Jiří Houda
SCHVÁLIL / APPROVED BY: Ing. Jiří Houda

NÁZEV ZAKÁZKY / PROJECT NAME

Nemocnice Pelhřimov - Hala a přístřešek odpadového hospodářství na pozemku p.č.1673/1, 1674/1 a 1676/1, kú Pelhřimov

STUPEŇ PD / PROJECT STAGE	MĚŘÍTKO / SCALE	DATUM VYDÁNÍ / DATE OF ISSUE	POČET A4 / NUMBER OF A4
Dokumentace pro provedení stavby	1:250	02/2025	6 A4

NÁZEV OBJEKTU SO/IO / DESIGN PART: SO 410 - Areálové rozvody slaboproudu

NÁZEV PROFESNÍHO DÍLU / DESIGN SECTION: 700 - Slaboproudé rozvody

NÁZEV DOKUMENTU / DOCUMENT TITLE

SITUACE
Areálové rozvody slaboproudu

NÁZEV SOUBORU / FILE NAME: 1110789_ DPS _ D.1.4 SO_410 _ 700 _ _ 003 _ 00

KOPIE / COPY

ČÍSLO PROJEKTU PROJECT NO.	STUPEŇ PD STAGE	ČÁST CODE	SO / IO PART	PROFESNÍ DÍL SECTION	DILATACE DILATATION	ČÍSLO DOKUMENTU DOCUMENT NO.	REVIZE REV.
1110789_	DPS	D.1.4	SO_410	700	_	003	00