


PŮDORYS 1.NADZEMNÍHO PODLAŽÍ – STÁVAJÍCÍ STAV
SO 02 – GARÁŽE Č. 26–34, P.Č.ST. 6684

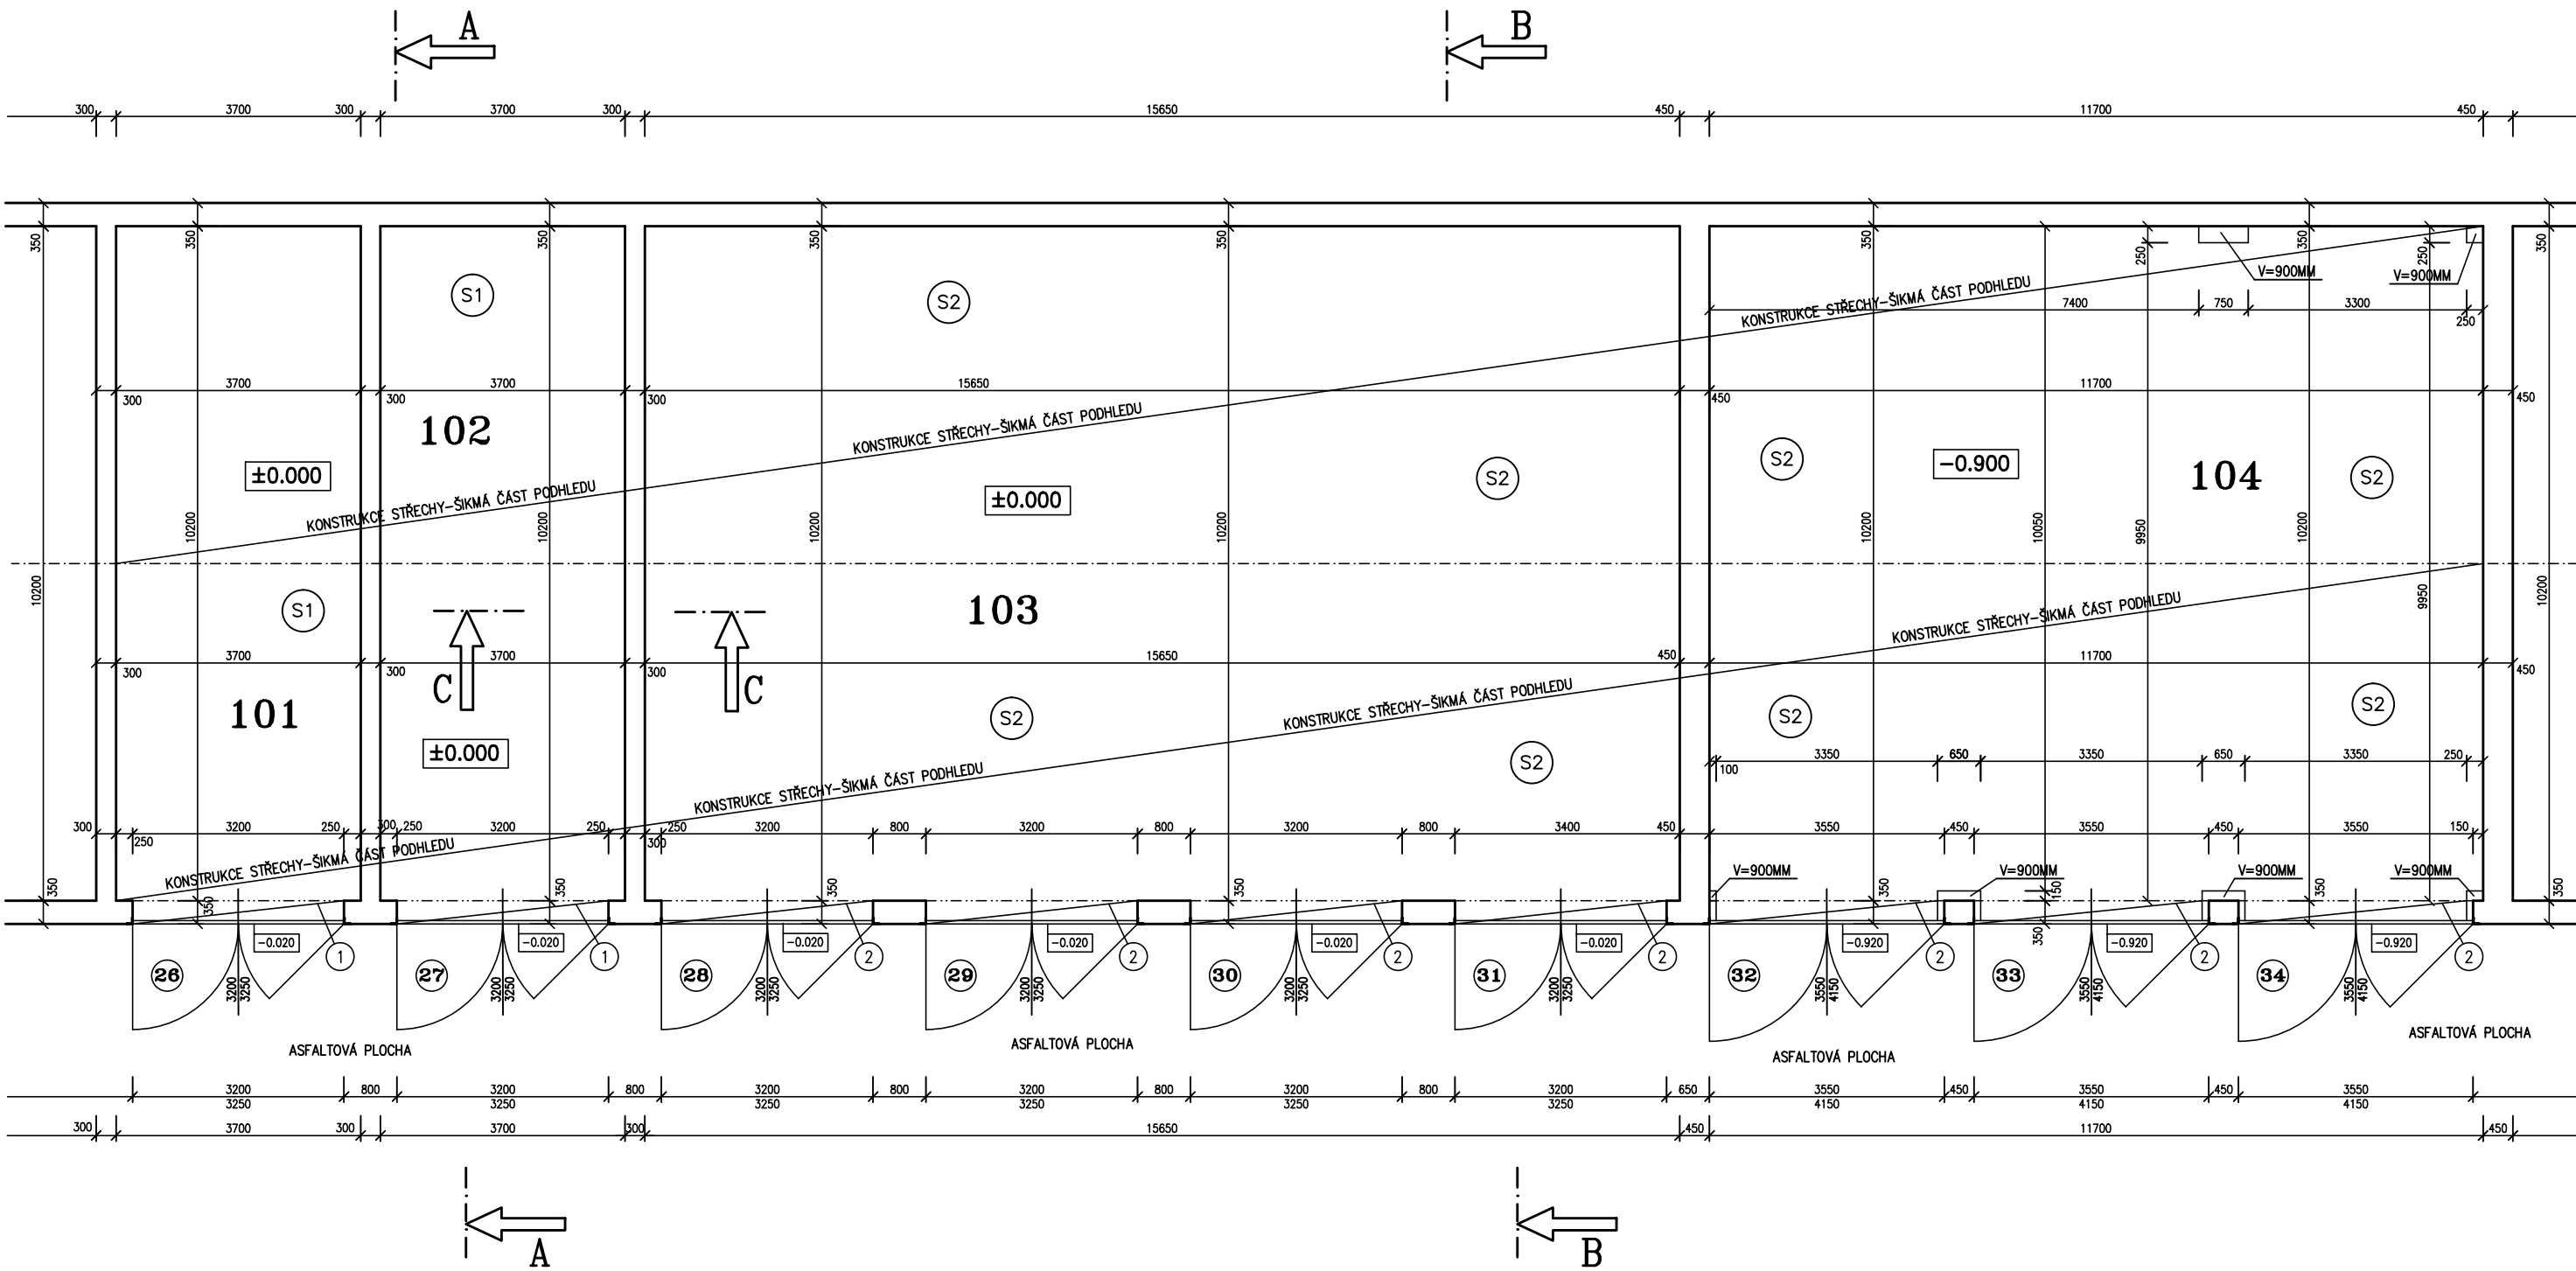

- 1 MEZI OSTĚNÍM JE STÁVAJÍCÍ PODLAHA PROVEDENA Z BETONOVÉ MAZANINY
- 2 MEZI OSTĚNÍM JE STÁVAJÍCÍ PODLAHA PROVEDENA Z HUTNĚNÉHO ASFALTU

SKLADBY PODLAH

- S1 –KONSTRUKCE PODLAHY
–BETONOVÁ MAZANINA TL.200MM – VYZTUŽENA SÍTÍ (PŘEDPOKLAD 6X6/100MM)
–ŠTĚRKOVÝ PODSYP TL.300MM (PŘEDPOKLAD)
–ROSTLÁ ZEMINA
- S2 –KONSTRUKCE PODLAHY
–HUTNĚNÝ ASFALTOVÝ POVRCH TL.180MM
–ŠTĚRKOVÝ PODSYP TL.320MM (PŘEDPOKLAD)
–ROSTLÁ ZEMINA

LEGENDA MÍSTNOSTÍ

OZN.	MÍSTNOST	PLOCHA	PODLAHA	OZN.	ÚPRAVA POVRCHU	POZNÁMKA
101	GARÁŽ Č.26	38.90	BETONOVÁ		_____	
102	GARÁŽ Č.27	38.90	BETONOVÁ		_____	
103	GARÁŽ Č.28–31	164.20	ASFALTOVÁ		_____	
104	GARÁŽ Č.32–34	122.40	BETONOVÁ		_____	

- 26 – 34 ČÍSLOVÁNÍ JEDNOTLIVÝCH GARÁŽOVÝCH STÁNÍ

LEGENDA HMOT

STÁVAJÍCÍ ZDIVO Z PLNÝCH CIHEL 290x140x60MM
NA VÁPENOCENETOVOU MALTU

POZNÁMKA

- ZAMĚŘENÍ OBJEKTU PROVEDENO POMOCÍ LASEROVÉHO DÁLKOMĚRU HILTİ A DŘEVĚNÉHO DVOUMETRU
- OSOBNÍ PROHLÍDKA STÁVAJÍCÍHO OBJEKTU



±0.000=1.NADZEMNÍ PODLAŽÍ

Paré číslo:

Vypracoval		Zodpovědný projektant		obchodní projekt jihlava spol.s r.o.
ING. JOSEF SLABÝ		ING. JOSEF SLABÝ		Pod Příkopem 6 586 01 Jihlava tel./fax.:567310167 IČO: 15529428
Investor:	KSÚSV, příspěvková organizace se sídlem KOSOVSKÁ 1122/16, 586 01 JIHLAVA			Zakázka čís. 15/03/2024
Stavba:	OPRAVA PODLAH V AREÁLU CM V TŘEBÍČI PROJEKT PRO REALIZACI STAVBY SO 02 – GARÁŽE Č. 26–34, P.Č.ST. 6684			Datum 03/2024
Akce:				Stupeň PDPS
Objekt:				Formát 3A4
Soubor:	D. ARCHITEKTONICKÉ A STAVEBNĚ TECHNICKÉ ŘEŠENÍ			Měřítko 1:100
Část,profese	Půdorys 1.nadzemního podlaží – stávající stav			Příloha číslo 20
Obsah:				