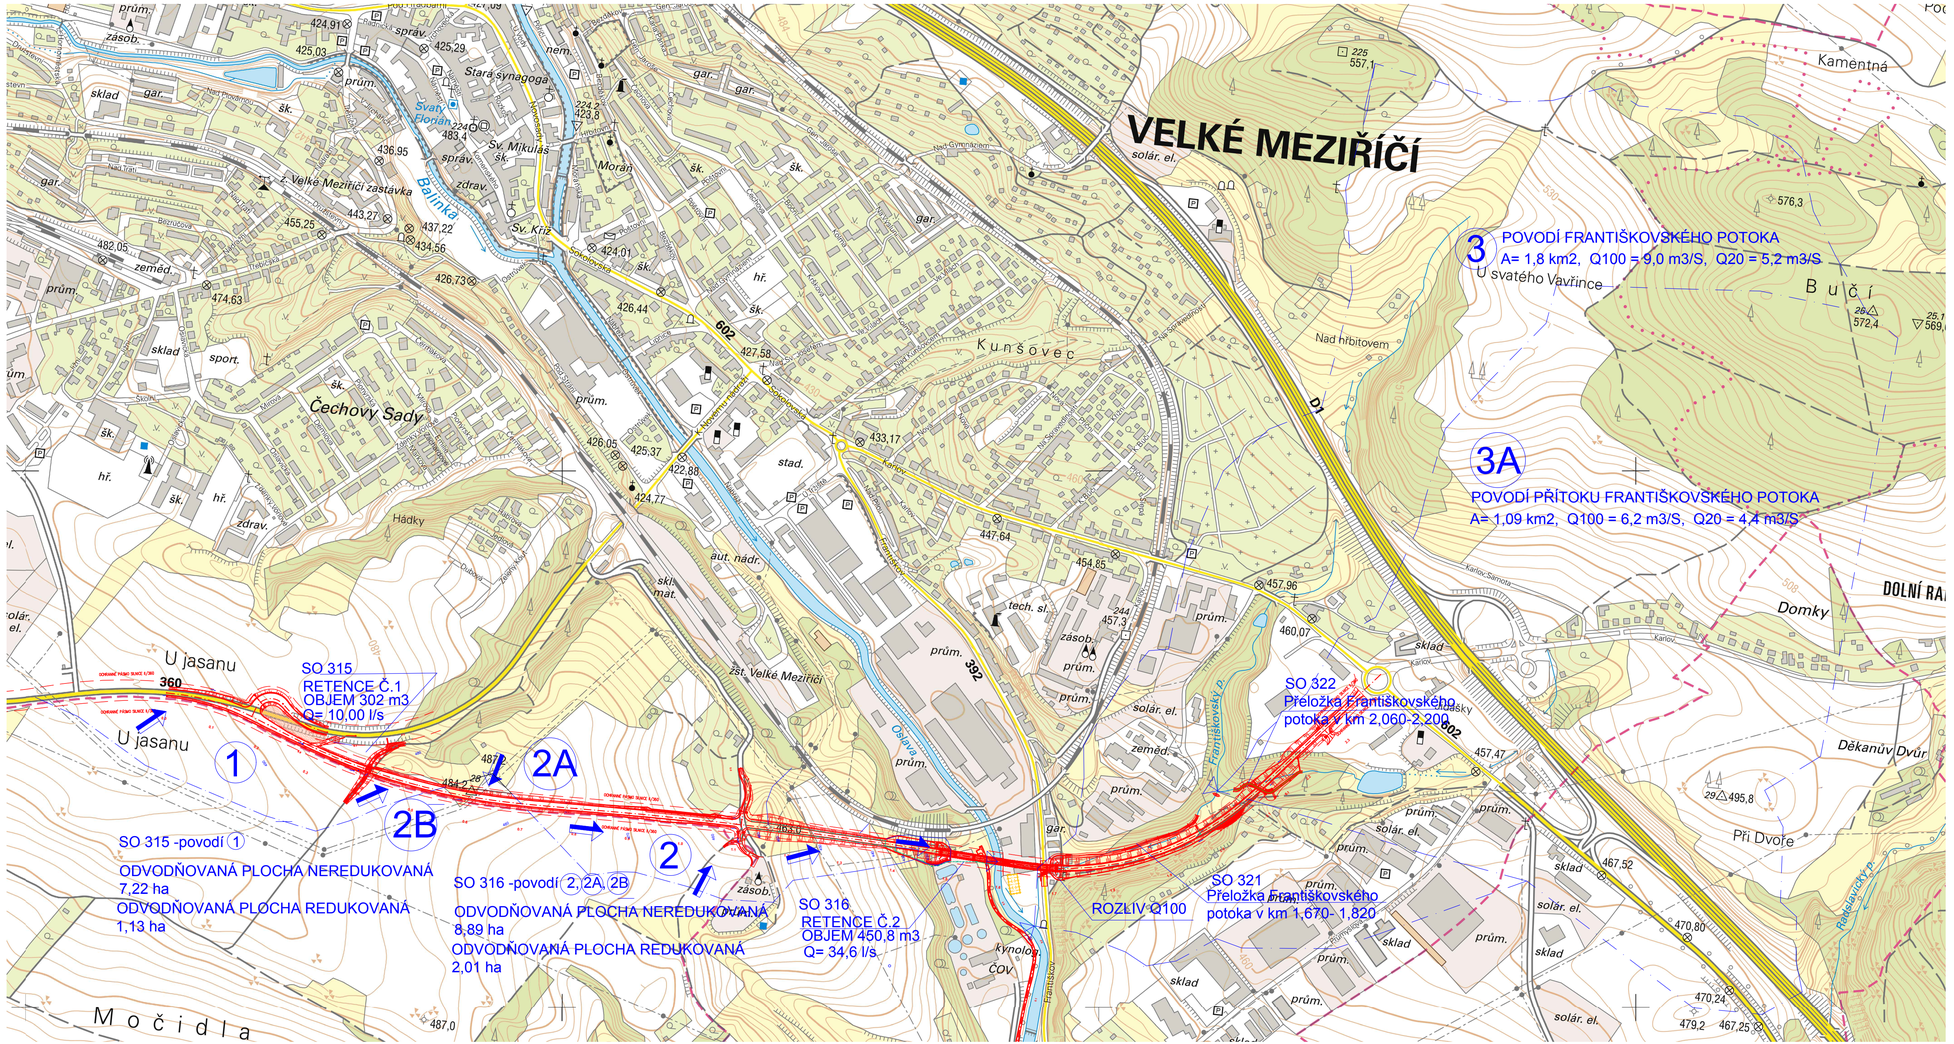

B.9

SOUŘADNICOVÝ SYSTÉM : S-JTSK
VÝŠKOVÝ SYSTÉM : Bpv

II/360 Velké Meziříčí - JV obchvat 1. část	PDPS
OBJEDNATEL: Kraj Vysočina Žižkova 57 587 33 Jihlava	Kraj Vysočina
PROJEKTANT: SPOLEČNOST "SHP + SHB - Velké Meziříčí" HLAVNÍ INŽENÝR PROJEKTU: Ing. Zbyněk Lazar	VEDOUCÍ SPOLEČNÍK SPOLEČNOSTI: SHP Stráský, Hustý a partneři s.r.o. Bohunická 50 619 00 Brno

VEDOUCÍ PROJEKTANT:	ING. IVANA NOVOTNÁ		PROJEKTANT OBJEKTU: ALEF BRNO spol. s r.o. Příkop 8 602 00 BRNO IČO: 469 81 594 tel./fax: 00420 541249171 e-mail: info@alefbrno.cz
VYPRACOVAL	ING. IVANA NOVOTNÁ		
KONTROLOVAL	Ing. Pavel Svoboda		
KRAJ:	VYSOČINA		DATUM 08/2025
INVESTOR (OBJEDNATEL):	KRAJ VYSOČINA		FORMÁT
NÁZEV OBJEKTU:	CELKOVÉ VODOHOSPODÁŘSKÉ ŘEŠENÍ STAVBY		MĚŘÍTKO 1:10000 ÚČEL PDPS Č. ZAKÁZKY 20087DZS ARCHIVNÍ Č.
NÁZEV VÝKRESU:	SITUACE		ČÍS. SOUPRAVY ČÍS. VÝKRESU B.9.2