


PŮDORYS 1.NADZEMNÍHO PODLAŽÍ – STÁVAJÍCÍ STAV

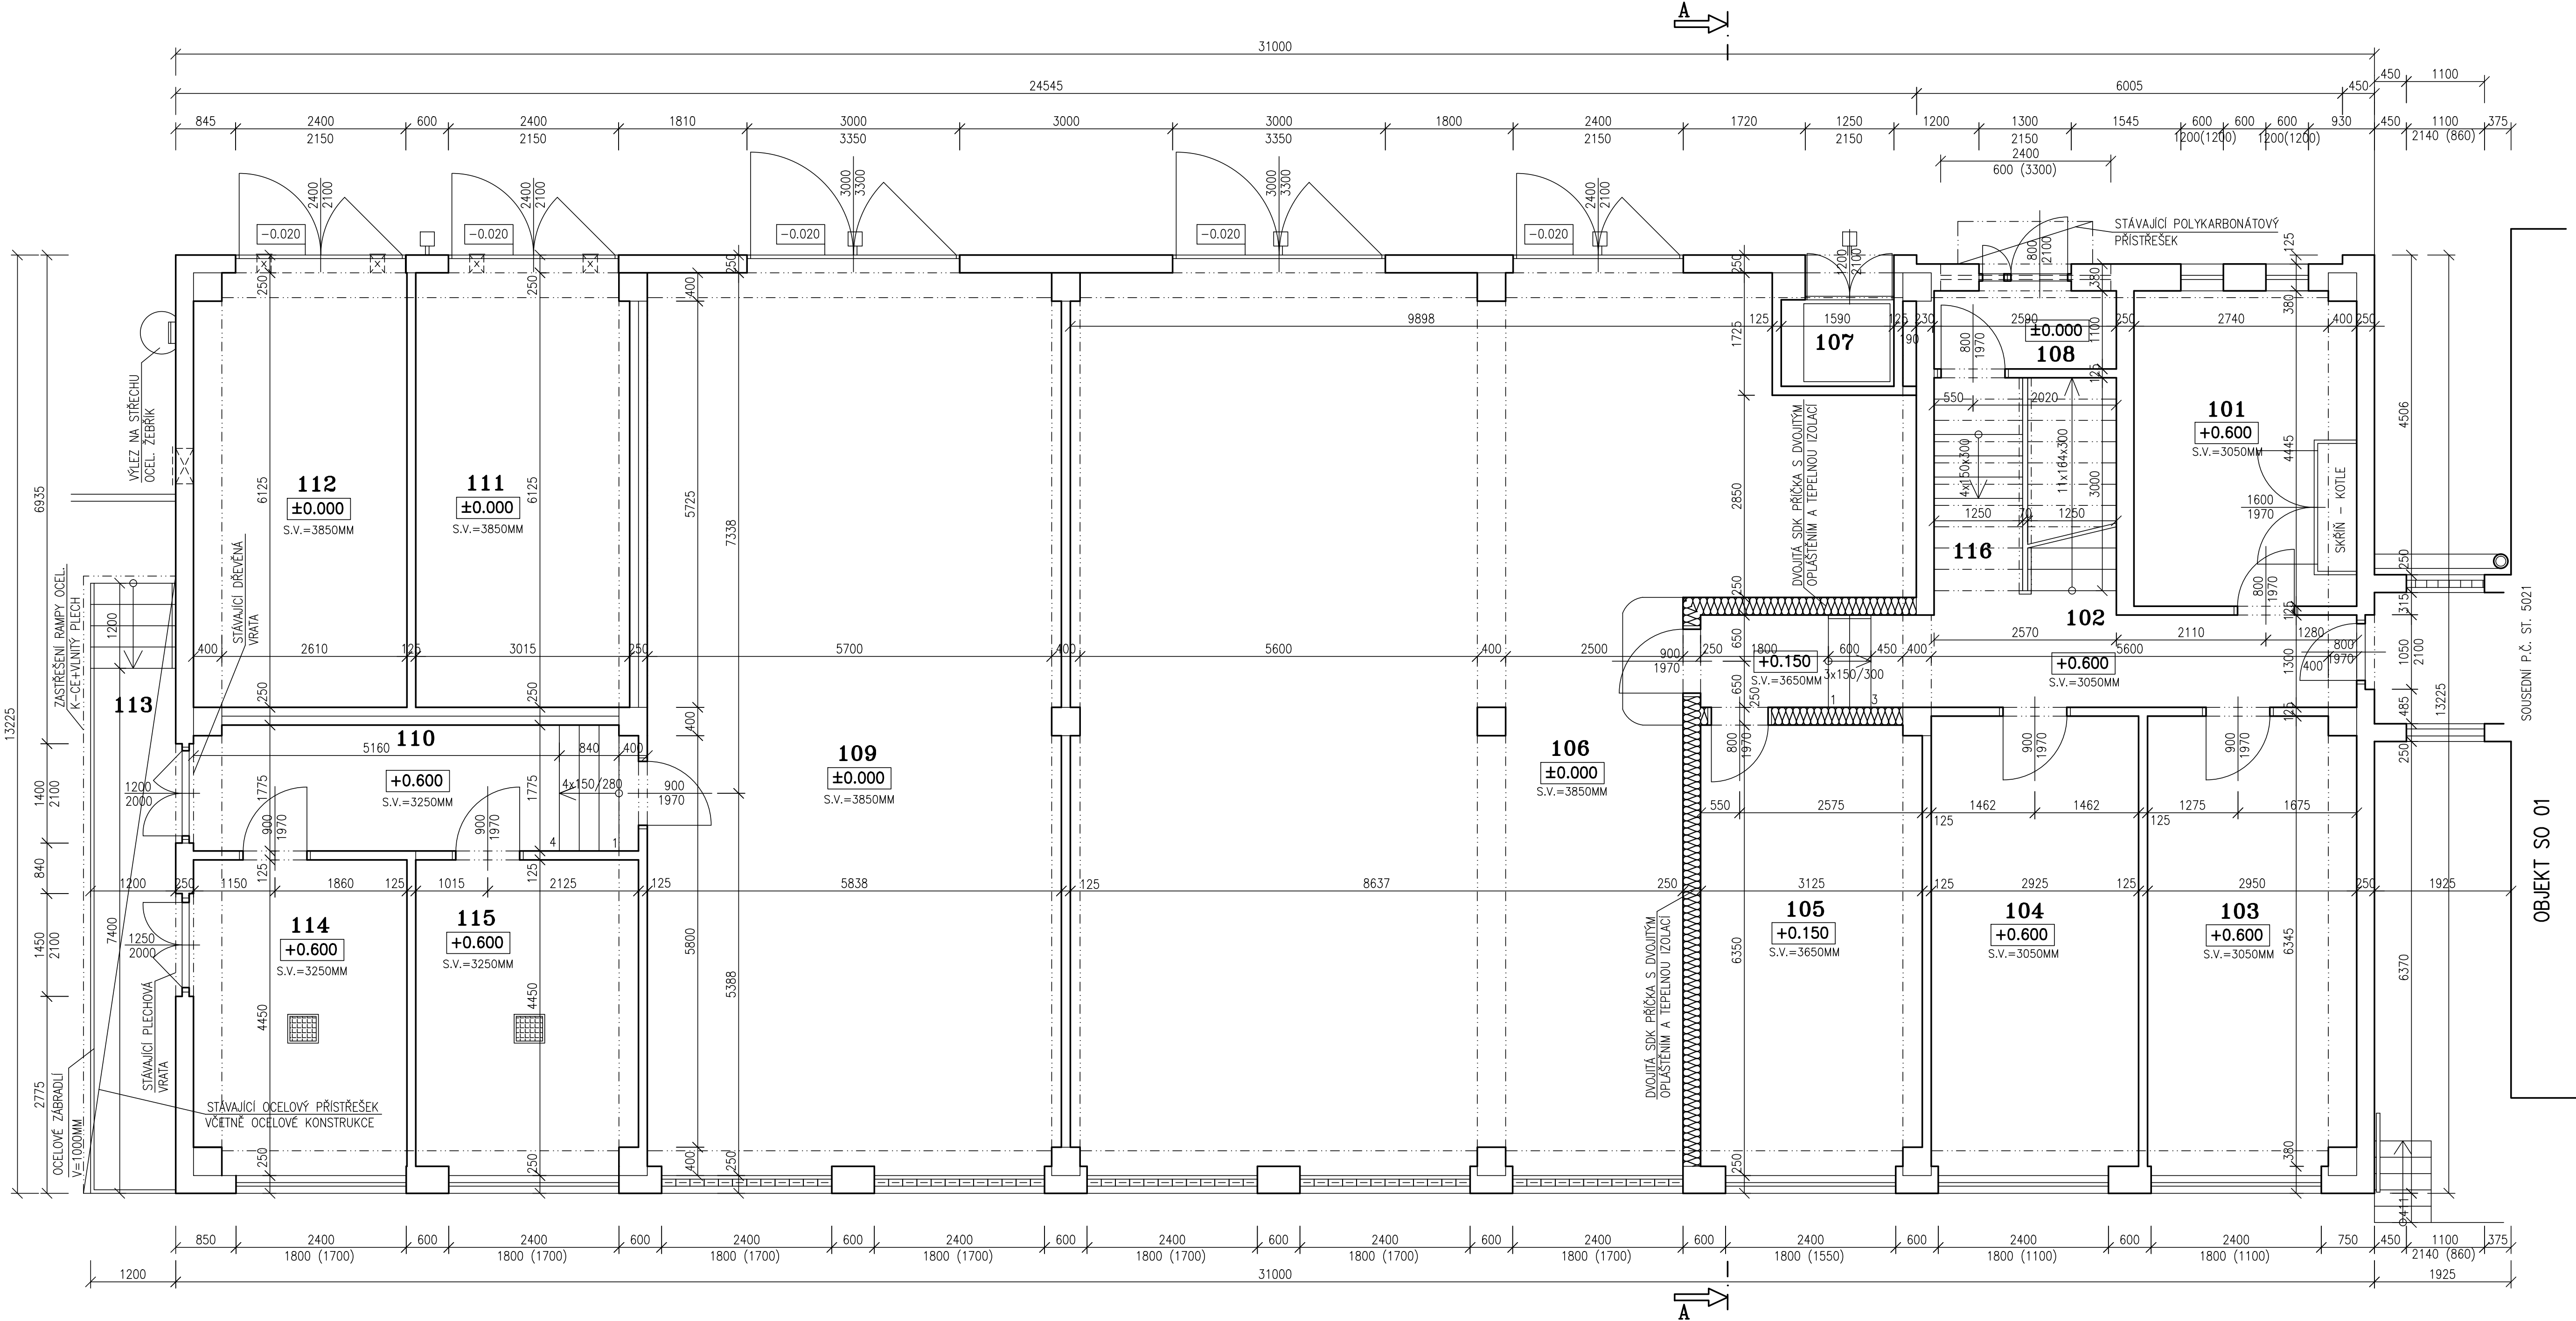

LEGENDA MÍSTNOSTÍ

OZN.	MÍSTNOST	PLOCHA	PODLAHA	OZN.	ÚPRAVA POVRCHU	POZNÁMKA
101	PLYNOVÁ KOTELNA	13.90	KER.DLAŽBA			
102	CHODBA	12.90	KER.DLAŽBA			
103	ODPOČINKOVÁ MÍSTNOST	18.80	PVC			
104	ODPOČINKOVÁ MÍSTNOST	18.90	PVC			
105	ODPOČINKOVÁ MÍSTNOST	19.60	PVC			
106	SKLAD DROBNÉHO NÁŘADÍ	119.00	CEMENT.POTĚR			
107	VÝTAHOVÁ ŠACHTA	1.90	CEMENT.POTĚR			
108	ZÁDVEŘÍ	2.90	KER.DLAŽBA			
109	PŘÍRUČNÍ SKLAD	74.70	CEMENT.POTĚR			
110	CHODBA	11.00	KER.DLAŽBA			
111	SKLAD BAREV	18.70	CEMENT.POTĚR			
112	SKLAD BAREV	18.70	CEMENT.POTĚR			
113	RAMPA	10.30	CEMENT.POTĚR			
114	SKLAD OLEJŮ	13.30	CEMENT.POTĚR			
115	SKLAD OLEJŮ	13.80	CEMENT.POTĚR			
116	SCHODIŠTĚ DO 2.NP	10.90	KER.DLAŽBA			



LEGENDA HMOT

STÁVAJÍCÍ ZDIVO VÝPLŇOVÉ CDM TL.250MM, TL.380MM  
NOSNÁ K-ČE OBJEKTU – PREFABRIKOVANÁ Z ŽB  
STÁVAJÍCÍ ZDIVO PRÍČKA Z PLNYCH CIHEL TL. 150MM NEBO 125MM

POZNÁMKA

–PODKLADEM PRO ZPRACOVÁNÍ PROJEKTOVÉ DOKUMENTACE STÁVAJÍCÍHO STAVU BYLY POUŽITY STÁVAJÍCÍ MATERIÁLY – PROJEKTOVÁ DOKUMENTACE Z ROKU 2011  
"STAVEBNÍ ÚPRAVY A ZMĚNA UŽIVÁNÍ STAVBY KSŮSV, P.O., ŽIŽKOVA 1018, HAVLÍČKŮV BROD"  
–ZAMĚŘENÍ OBJEKTU PROVEDENO POMOCÍ LASEROVÉHO DÁLKOMĚRU HILTI A DŘEVĚNÉHO DVOUMETRU

OZNAČENÍ OBJEKTŮ:

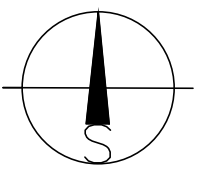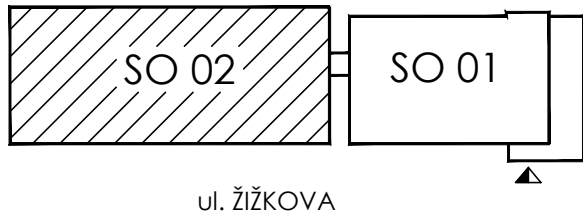

±0.000=1.NADZEMNÍ PODLAŽÍ

Paré číslo:

Vypracoval:		Zodpovědný projektant:		Projektant:
ING. JOSEF SLABÝ		ING. JOSEF SLABÝ		ING. JOSEF SLABÝ
Investor:	KSŮSV, příspěvková organizace se sídlem KOSOVSKÁ 1122/16, 586 01 JIHLAVA			ARNOLEC 30 588 27 JAMNÉ U JIH. Zakázka čís. 66/12/2020
Stavba:	REVITALIZACE AREÁLU KSŮSV			Datum 12/2020
Ake:	CESTMISTROVSTVÍ HAVLÍČKŮV BROD			Stupeň PDPS
Objekt:	DOKUMENTACE PRO PROVÁDĚNÍ STAVBY			Formát 10A4
So:	SO 02 – SKLAD			Měřítko 1:50
Část,profese	D. ARCHITEKTONICKÉ A STAVEBNÉ TECHNICKÉ ŘEŠENÍ			Príloha číslo
Obsah:	Půdorys 1.nadzemního podlaží – stávající stav			30