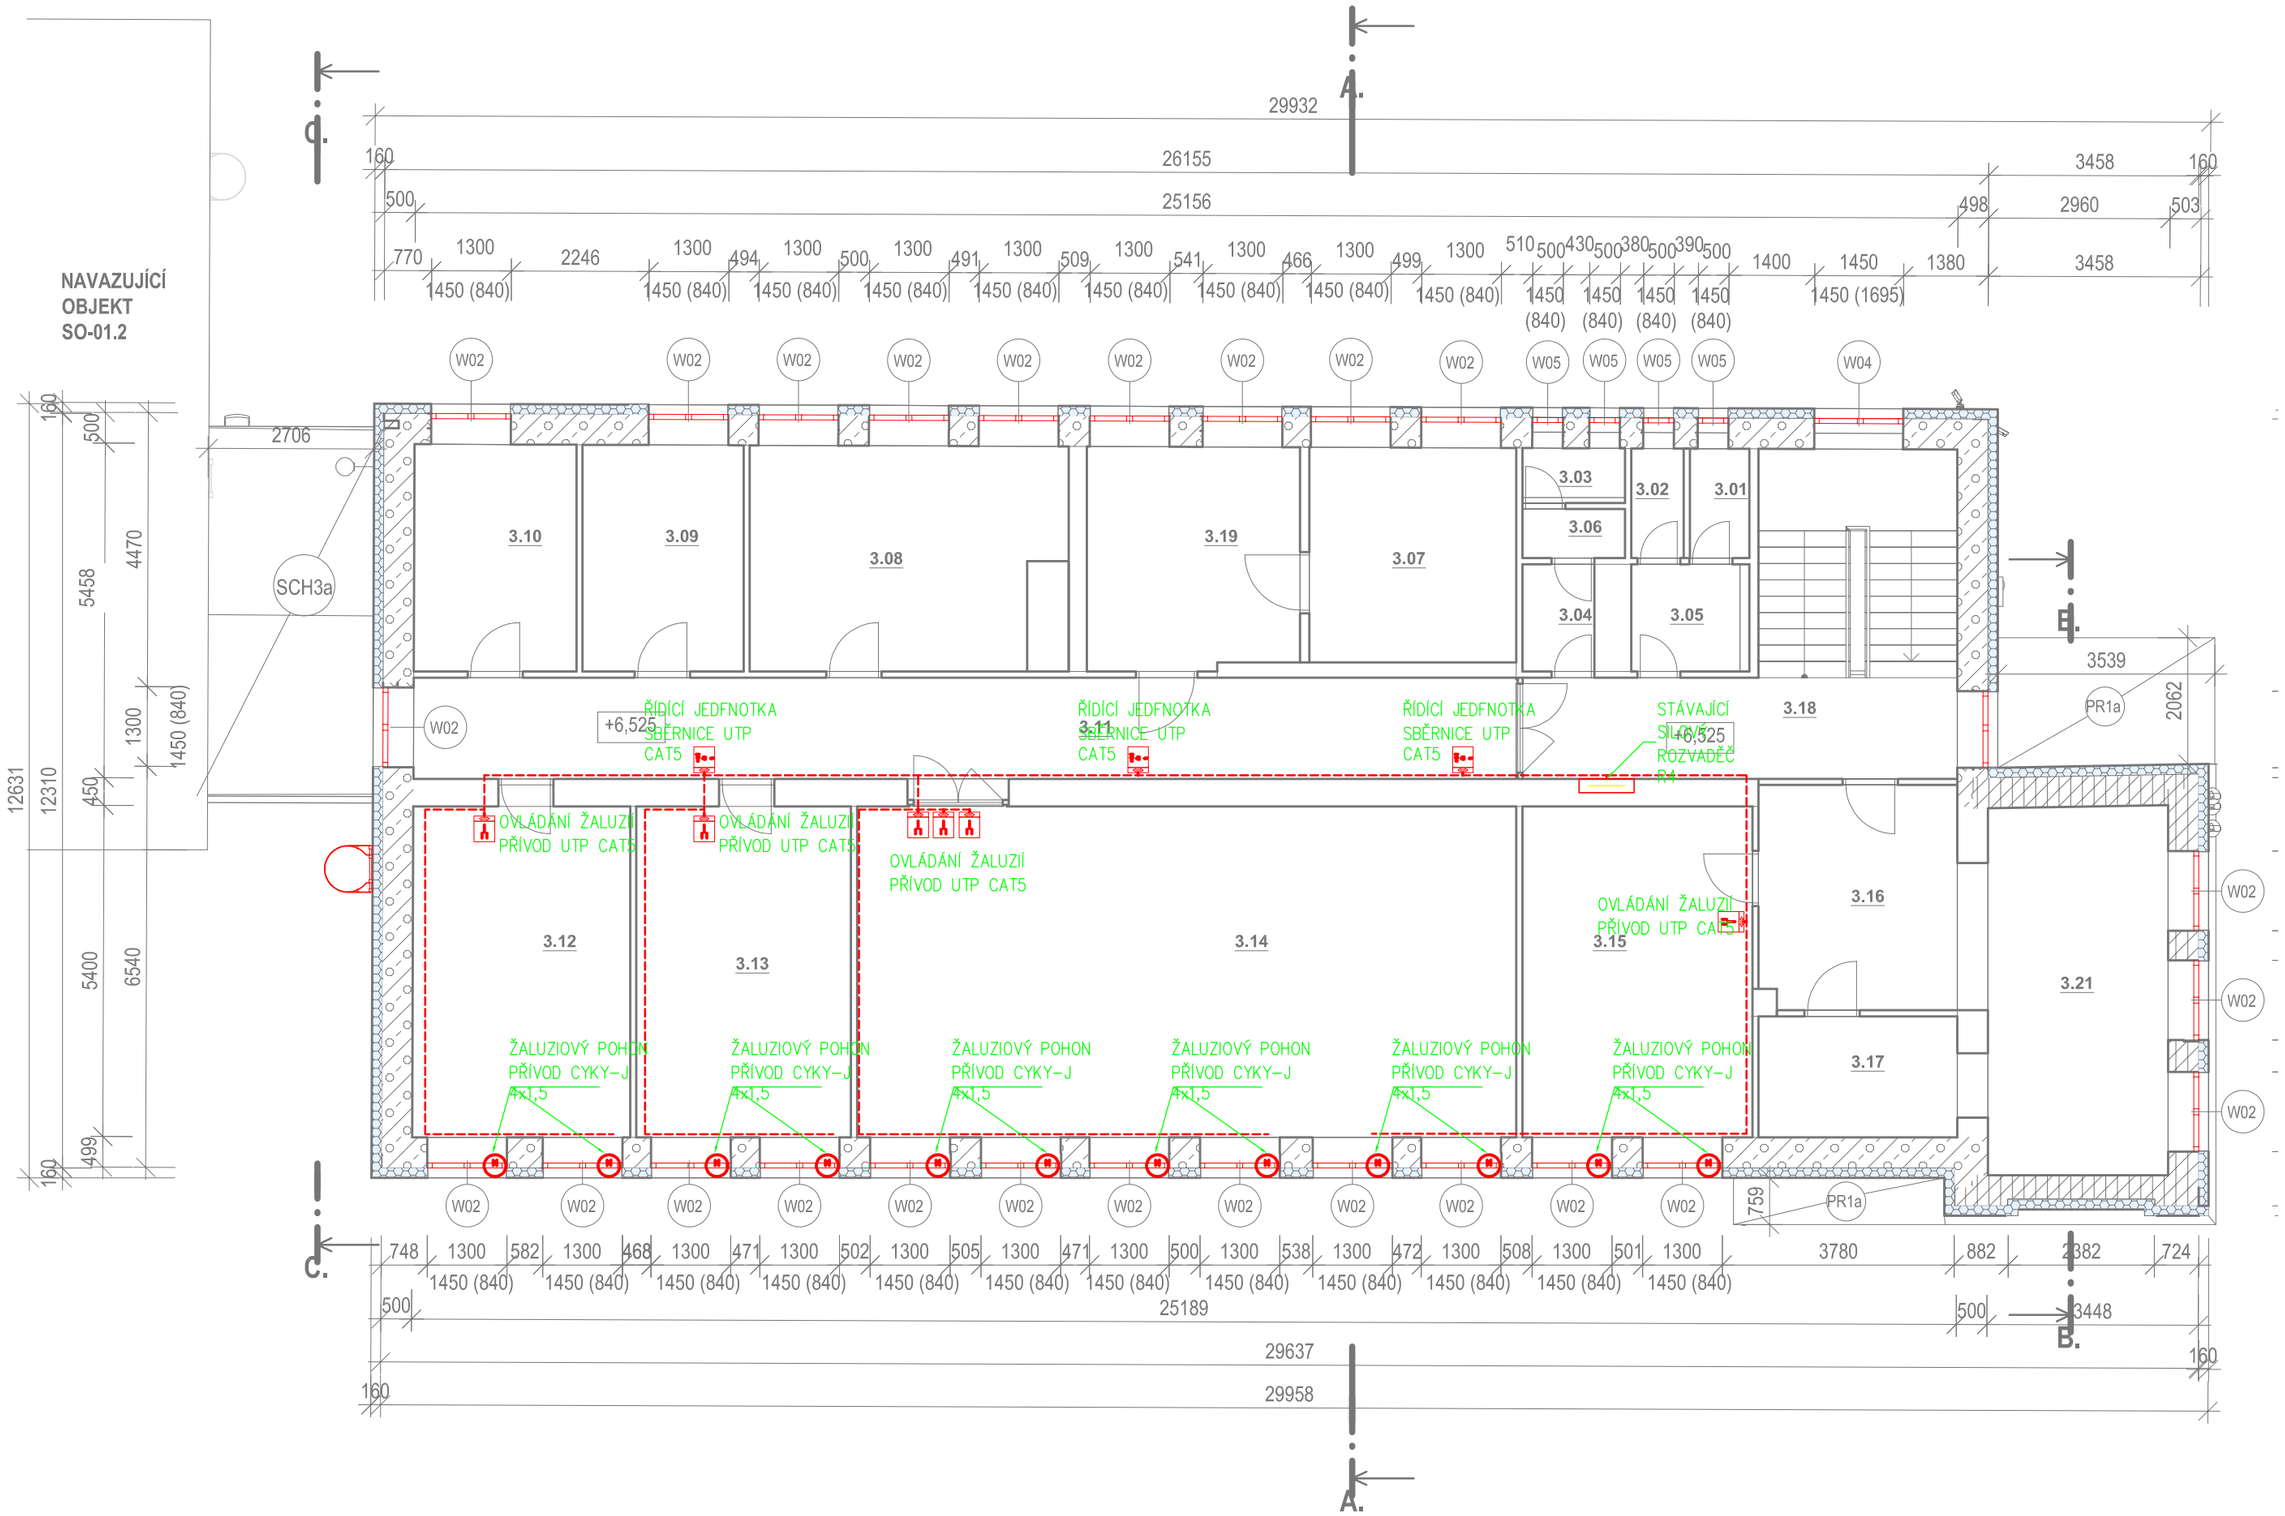

LEGENDA MÍSTNOSTÍ

3.01	WC ženy	1,7 m²	Keramická dlažba	Stávající omítka/ker. obklad	
3.02	WC ženy	1,5 m²	Keramická dlažba	Stávající omítka/ker. obklad	
3.03	WC muži	1,5 m²	Keramická dlažba	Stávající omítka/ker. obklad	
3.04	WC muži	2,1 m²	Keramická dlažba	Stávající omítka/ker. obklad	
3.05	Předsíň	3,4 m²	Keramická dlažba	Stávající omítka	
3.06	Předsíň	1,3 m²	Keramická dlažba	Stávající omítka	
3.07	Kancelář	11,8 m²	PVC	Stávající omítka	
3.08	Kancelář	17,9 m²	PVC	Stávající omítka	
3.09	Kancelář	9,7 m²	PVC	Stávající omítka	
3.10	Kancelář	9,8 m²	PVC	Stávající omítka	
3.11	Chodba	29,7 m²	Keramická dlažba	Stávající omítka	
3.12	Kancelář	19,1 m²	PVC	Stávající omítka	
3.13	Mzdová účtárna	18,9 m²	PVC	Stávající omítka	
3.14	Zasedací místnost	58,1 m²	PVC	Stávající omítka	
3.15	Kancelář	20,3 m²	PVC	Stávající omítka	
3.16	Hala	11,8 m²	Keramická dlažba	Stávající omítka	
3.17	Kuchyňka	6,4 m²	PVC	Stávající omítka	
3.18	Chodba + schodiště	23,8 m²	Keramická dlažba	Stávající omítka	
3.19	Manipiulace	12,5 m²	PVC	Stávající omítka	
3.21	Zasedací místnost	17,7 m²	PVC	Stávající omítka	
Celkový součet:		278,9 m²			

POZNÁMKA:
– VEŠKERÉ INSTALACE PROVÉST DLE ČSN 33 2130 ed. 3, ULOŽENÍ VEDENÍ DO STĚN, STROPŮ, PODLAH, ROZMÍSTĚNÍ ZÁSUVEK A OVLÁDACÍCH PRVKŮ
PROVÉST DLE KAPITOLY 7.10 TÉTO NORMY; INSTALACE V KOUPELNÁCH PROVÉST DLE POŽADAVKŮ ČSN 33 2000–7–701 ed. 2
– ROZMÍSTĚNÍ ZÁSUVEK V KUCHYNÍCH JE POUZE ORIENTAČNÍ A JE NUTNÉ JE KOORDINOVAT S VÝKRESY KUCHYNÍ
– V DOTČENÝCH PROSTORECH NEJSOU V SOULADU S ČSN 33 2130 ed. 3 PŘEDEPSÁNY TYPY SVÍTIDEL, V RÁMCI DODÁVKY ELEKTROINSTALACE
BUDOU PŘIPRAVENY POUZE SVĚTELNÉ VÝVODY, UKONČENÉ SVORKOVNICEMI IP20, OBJÍMKOU A ŽÁROVKOU
– ZÁSUVKOVÉ VÝVODY, KTERÉ MAJÍ BÝT CHRÁNĚNY PROTI PŘEPĚTÍ, JE NUTNO OSADIT ZÁSUVKAMI S VESTAVĚNOU PŘEPĚŤOVOU
OCHRANOU 3.STUPNĚ
– VÍCE ZÁSUVEK A VYPÍNAČŮ VEDLE SEBE BUDE UMÍSTĚNO DO SPOLEČNÝCH VÍCERÁMEČCÍCH.ROZDĚLENÍ DO RÁMEČKŮ BUDE KOORDINOVAT ARCHITEKT.
– VEŠKERÉ PROSTUPY MEZI POŽÁRNÍMI ÚSEKY BUDOU UTĚSNĚNY CERTIFIKOVANÝMI PROTIPOŽÁRNÍMI UCPÁVKAMI
– BĚHEM REALIZACE SE DOPORUČUJE PROVÁDĚT FOTODOKUMENTACI VEDENÍ KABELOVÝCH TRAS VE STĚNÁCH A POD IZOLACÍ
– NEDÍLNOU SOUČÁSTÍ TÉTO VÝKRESOVÉ DOKUMENTACE JE TECHNICKÁ ZPRÁVA

OCHRANA PŘED ÚRAZEM
U NAPĚŤOVÝCH SOUSTAV DO AC 1kV BUDE OCHRANA PŘED ÚRAZM ELEKTRICKÝM PROUDEM ZAJIŠTĚNA ODPOVÍDAJÍCÍM OPATŘENÍM DLE ČSN EN 61140 ed. 3 A ČSN 33 2000–4–41 ed. 3:

LEGENDA SILNOPROUD:

- SILOVÝ ROZVADĚČ
- ZÁSUVKA JEDNONÁSOBNÁ 230V, IP 44
- ZÁSUVKA PRŮMYSLOVÁ 400V, IP 44, 16A
- ZÁSUVKA JEDNONÁSOBNÁ 230V, S PŘEPĚŤOVOU OCHRANOU
- ZÁSUVKA JEDNONÁSOBNÁ 230V
- ZÁSUVKA JEDNONÁSOBNÁ DATOVÁ 1xRJ45
- VÝVOD 1–FÁZOVÝ/230V
- VÝVOD 3–FÁZOVÝ/400V
- VENTILÁTOR
- POHON ŽALUZÍ
- ŘÍDÍCÍ JEDNOTKA ŽALUZÍ
- OVLÁDACÍ TLAČÍTKO ŽALUZÍ

SOUŘADNICOVÝ SYSTÉM - JTSK
VÝŠKOVÝ SYSTÉM - Bpv
1.NP = ±0,000 = ÚROVEŇ STÁVAJÍCÍ PODLAHY HLAVNÍHO VSTUPU

GREMIS

HLAVNÍ ING. PROJEKTU:	Ing. Vítězslav Gregar	E-MAIL: v.gregar@gremis.cz	TELEFON: +420 739 223 394	
ZODPOVĚDNÝ PROJEKTANT:	Bc. Jan Inwald	E-MAIL: inwald.projekce@seznam.cz	TELEFON: +420 776 294 610	
VYPRACOVAL:	Bc. Jan Inwald	E-MAIL: inwald.projekce@seznam.cz	TELEFON: +420 776 294 610	

GREMIS, s.r.o.
Jihlavská 230
594 01 Velké Meziříčí
IČ: 15544451
DIČ: CZ15544451
tel.: 566 523 751
PROVOZOVNA:
Jarmská 2486/8
591 01 Žďár nad Sázavou

OTISK AUTORIZAČNÍHO RAZÍTKA

INVESTOR:	Krajská správa a údržba silnic Vysočiny, příspěvková organizace, Kosovská 1122//16, 586 01 Jihlava				
OBEC:	Žďár nad Sázavou [595209]	KRAJ:	Kraj Vysočina	KRAJ. ÚŘAD:	Krajský úřad Kraje Vysočina, Jihlava
KAT. ÚZEMÍ:	Město Žďár [795232]	OKRES:	Žďár nad Sázavou CZ0635	STAV. ÚŘAD:	Žďár nad Sázavou - odbor stavební a ÚP

NÁZEV AKCE:
REVITALIZACE AREÁLU KSÚSV Ž ĎÁR NAD SÁZAVOU

NÁZEV VÝKRESU:	Půdorys 3.NP - Nový stav		STUPEŇ: DPS	DATUM: SRPEN 2021	PARÉ:
ODDÍL:	D.1.4	SILNOPROUDÉ ELEKTROINSTALACE	MĚŘÍTKO: 1:100	ČÍSLO VÝKRESU: 11	
OBJEKT:	SO-01.1	ADMINISTRATIVNÍ BUDOVA			